




# Ansicht Norden

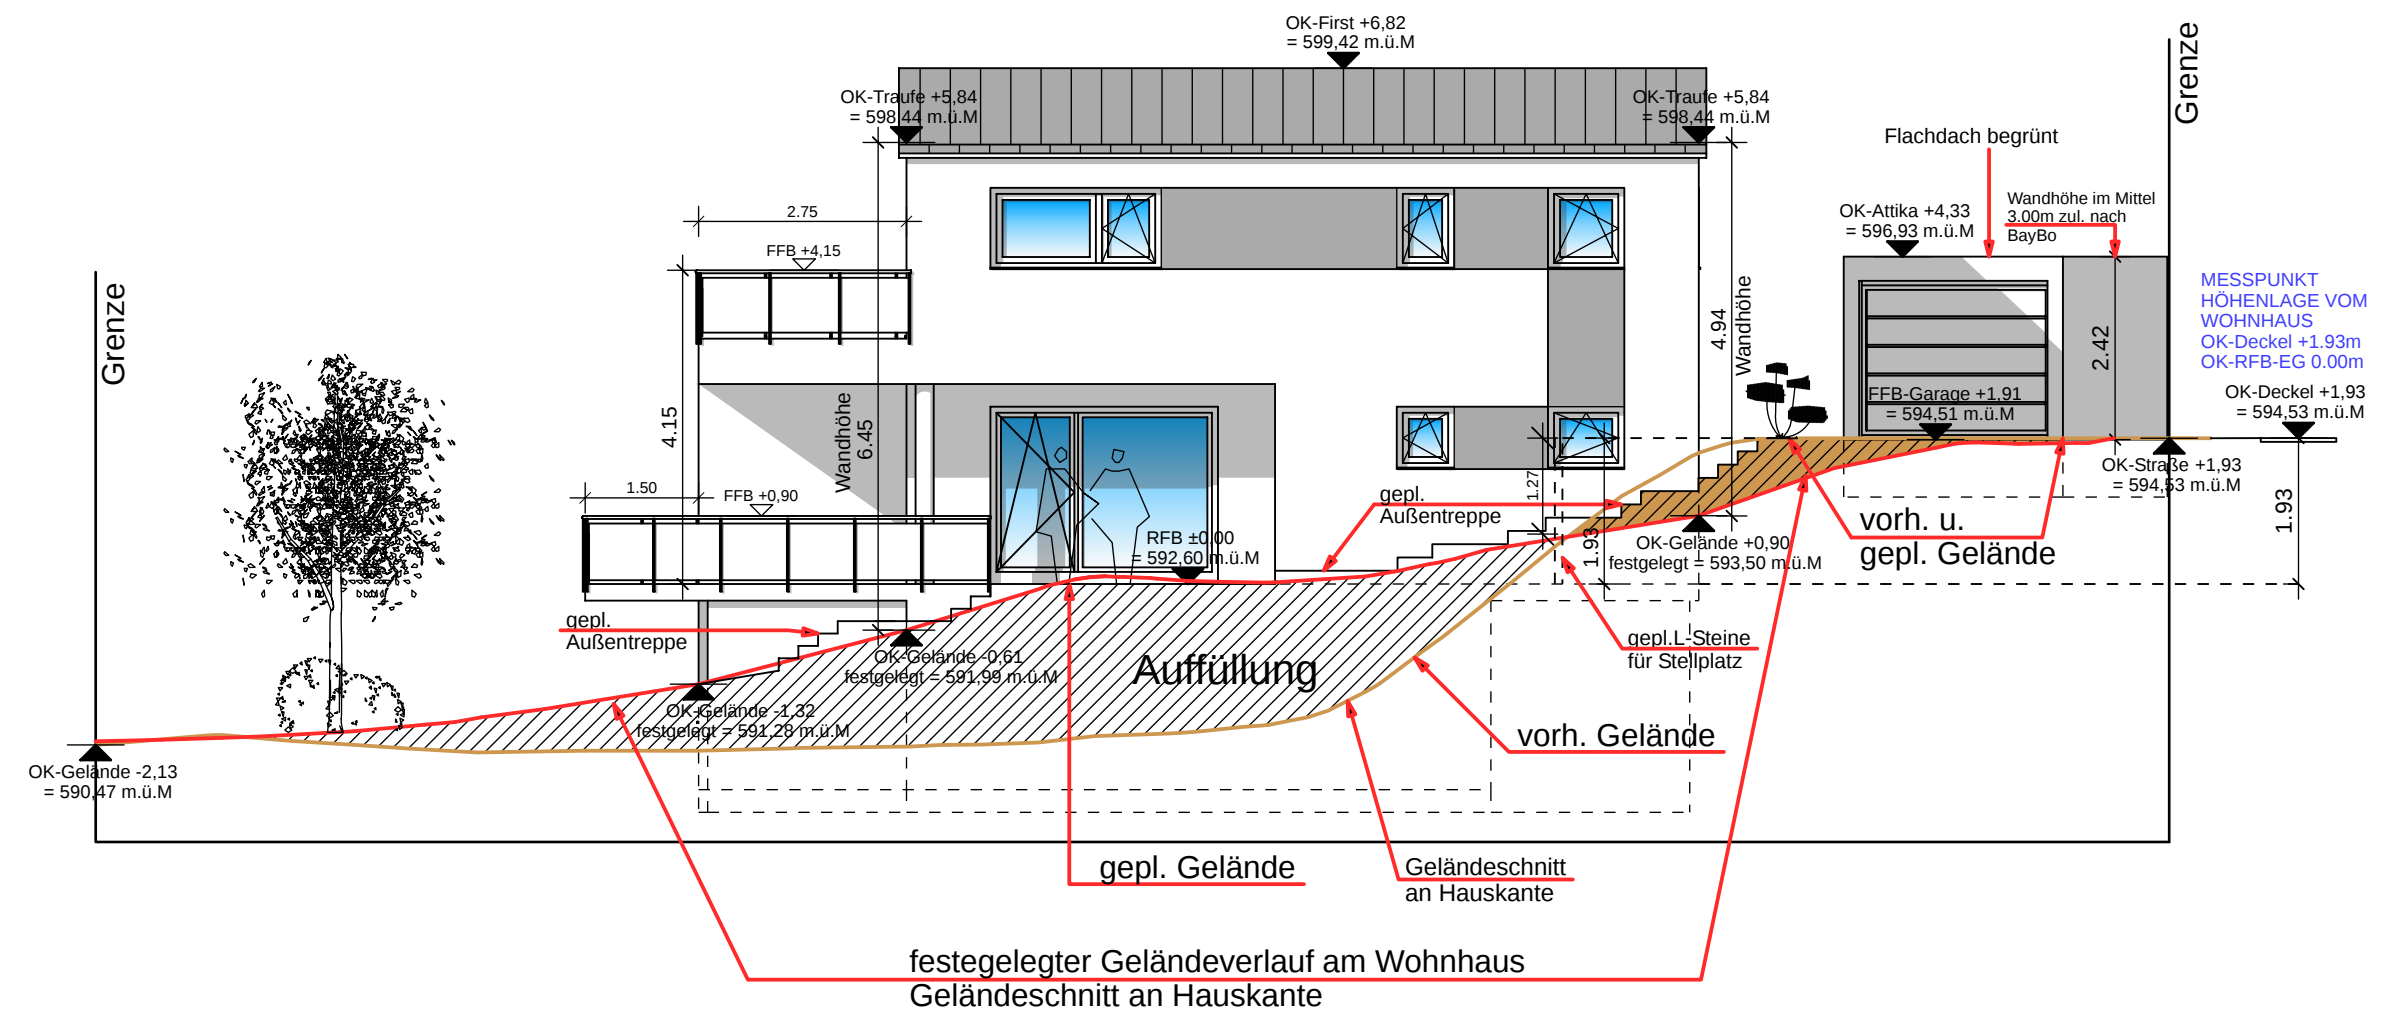


# Ansicht Osten

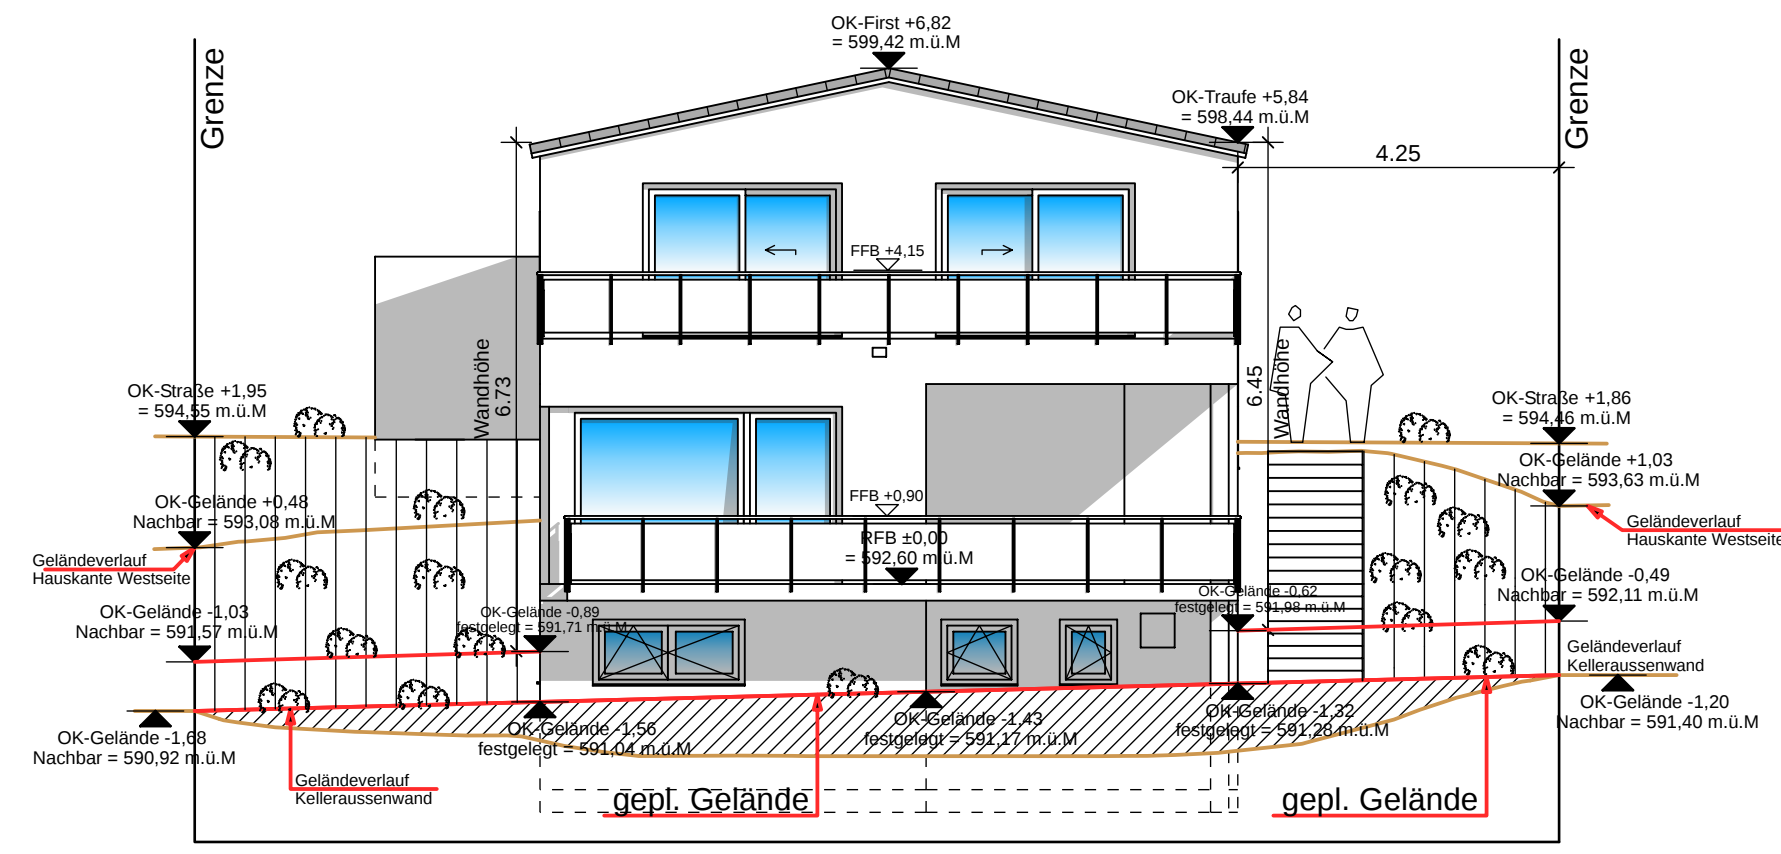



# Ansicht Westen

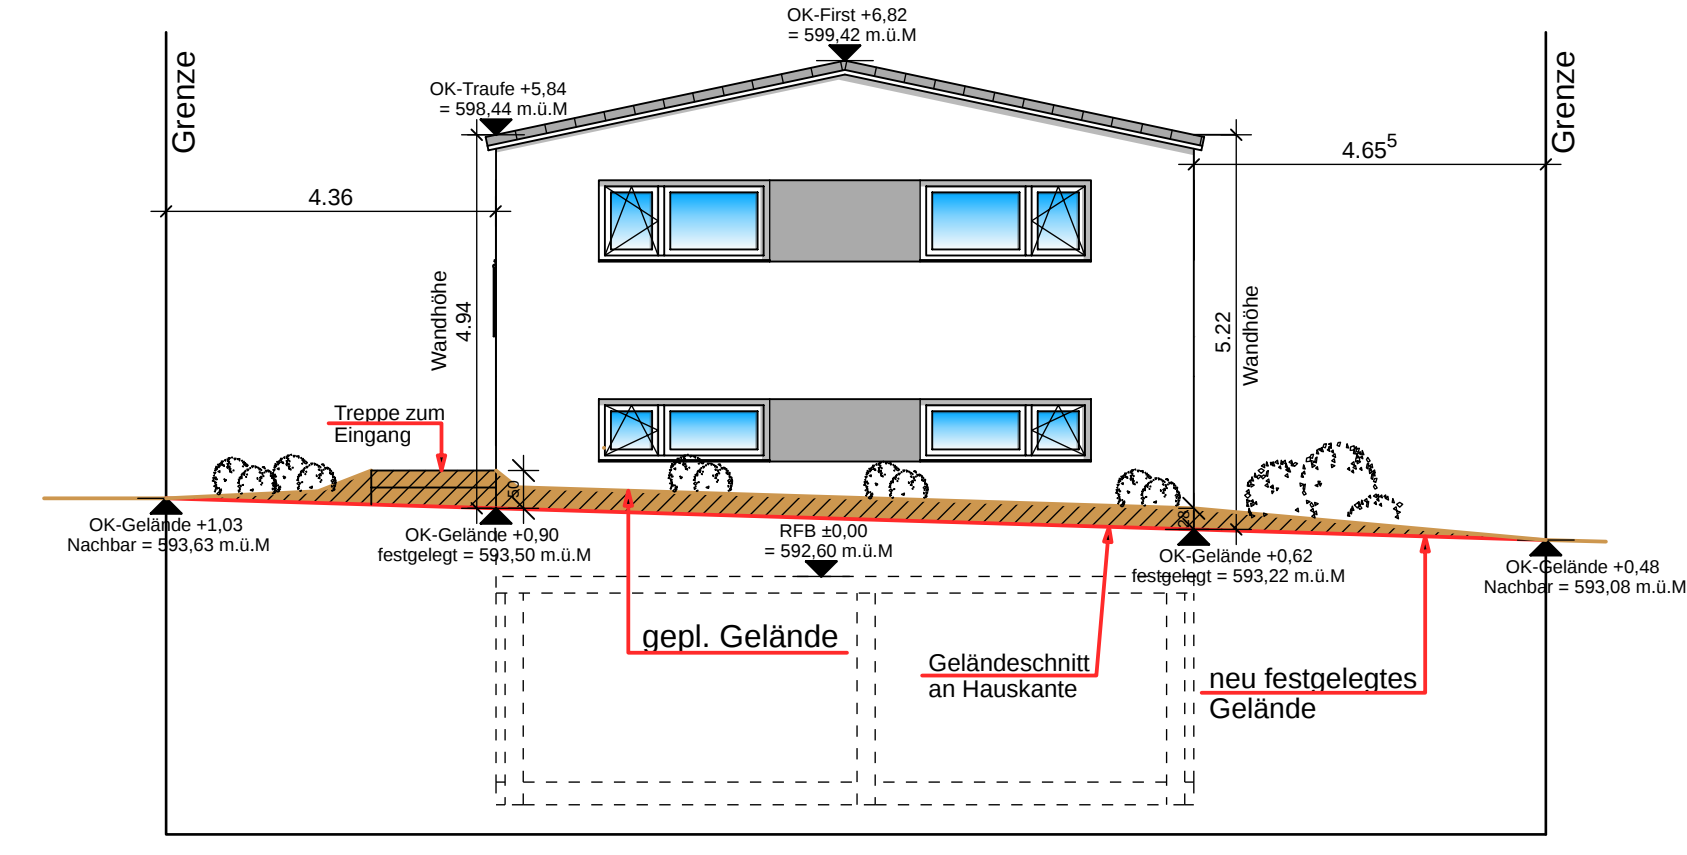

# Ansicht Süden

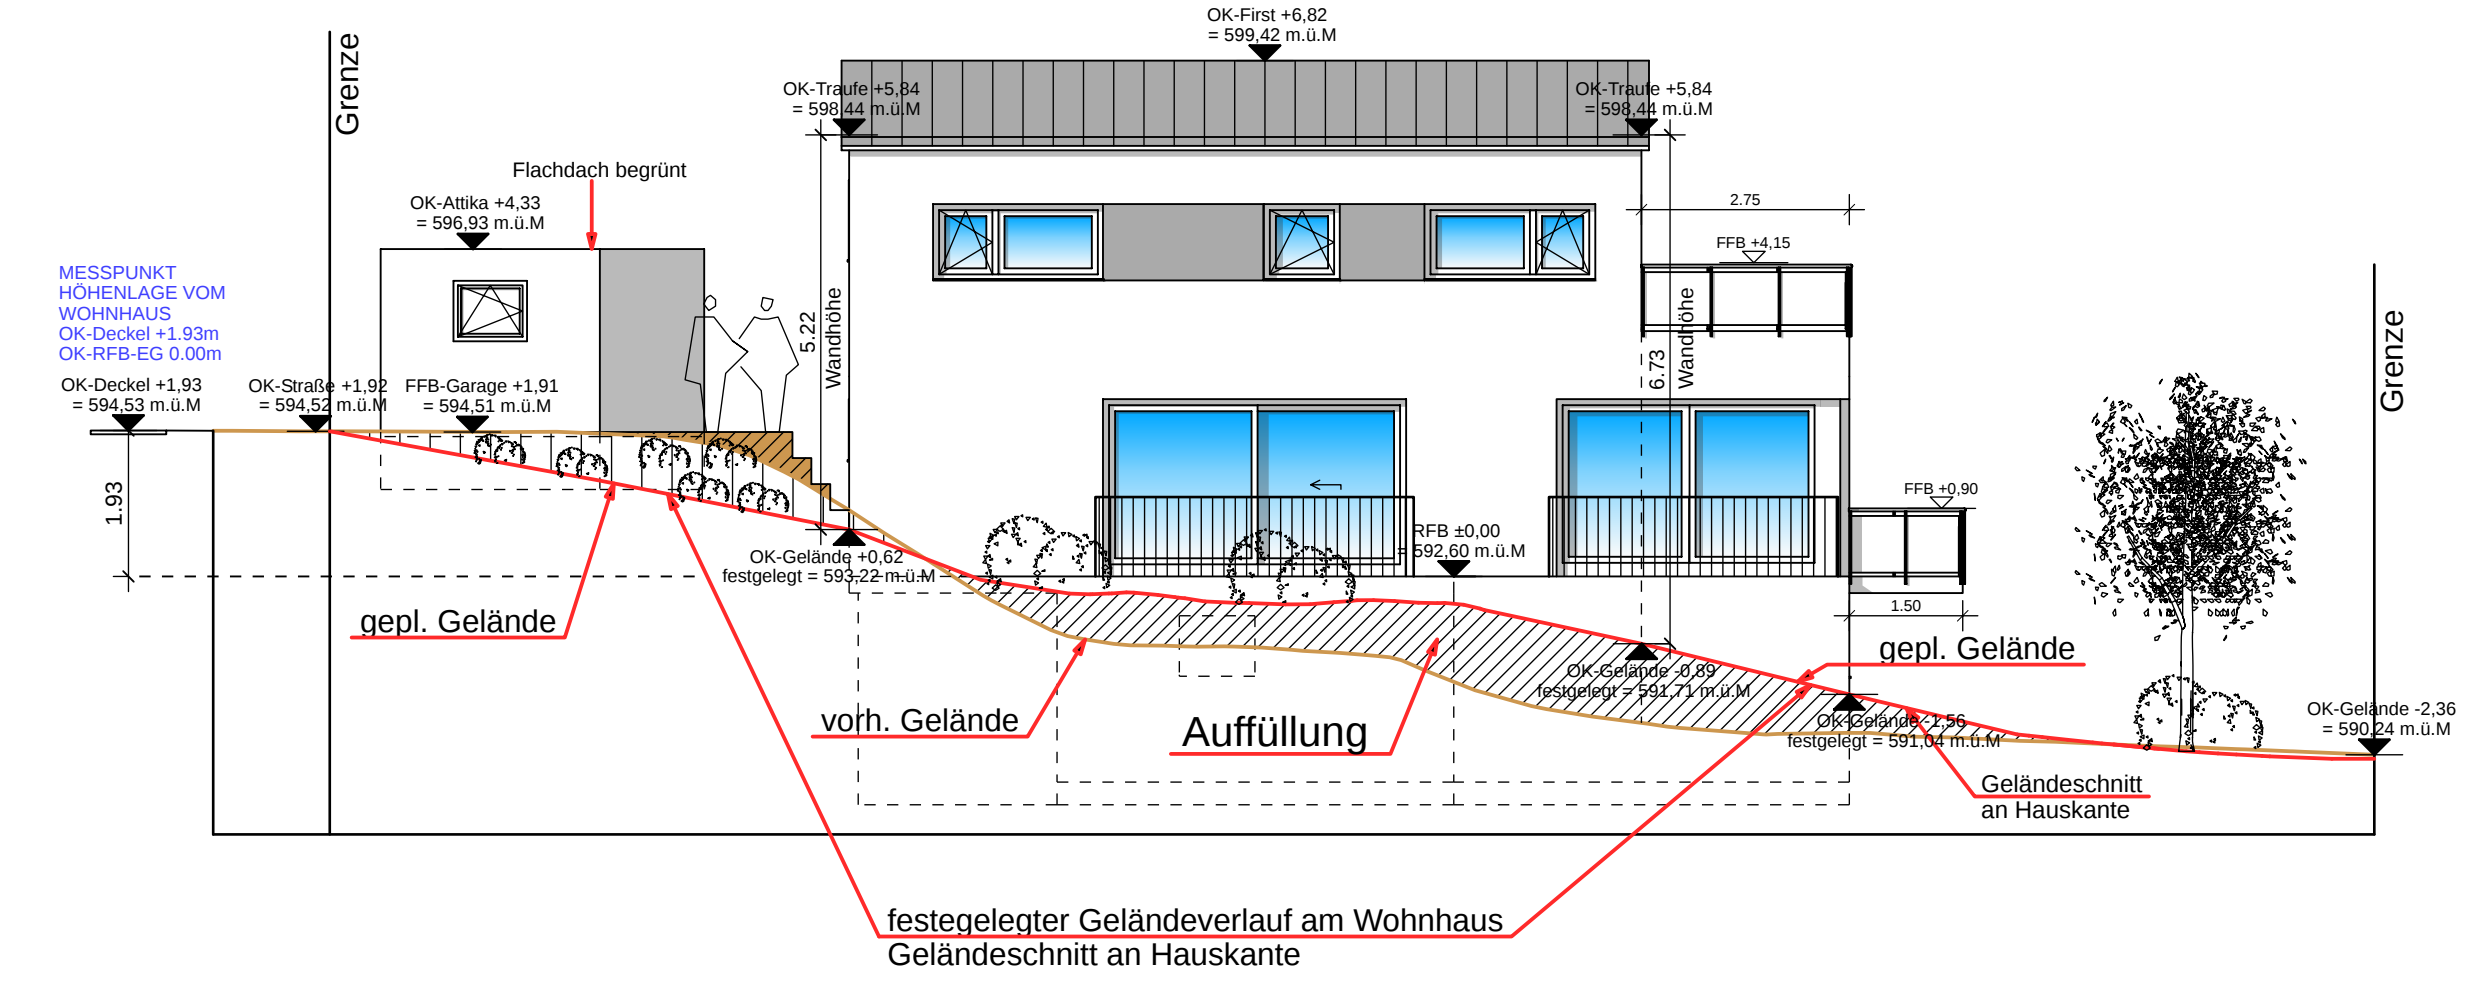

# Ansicht Straßenverlauf mit Garage

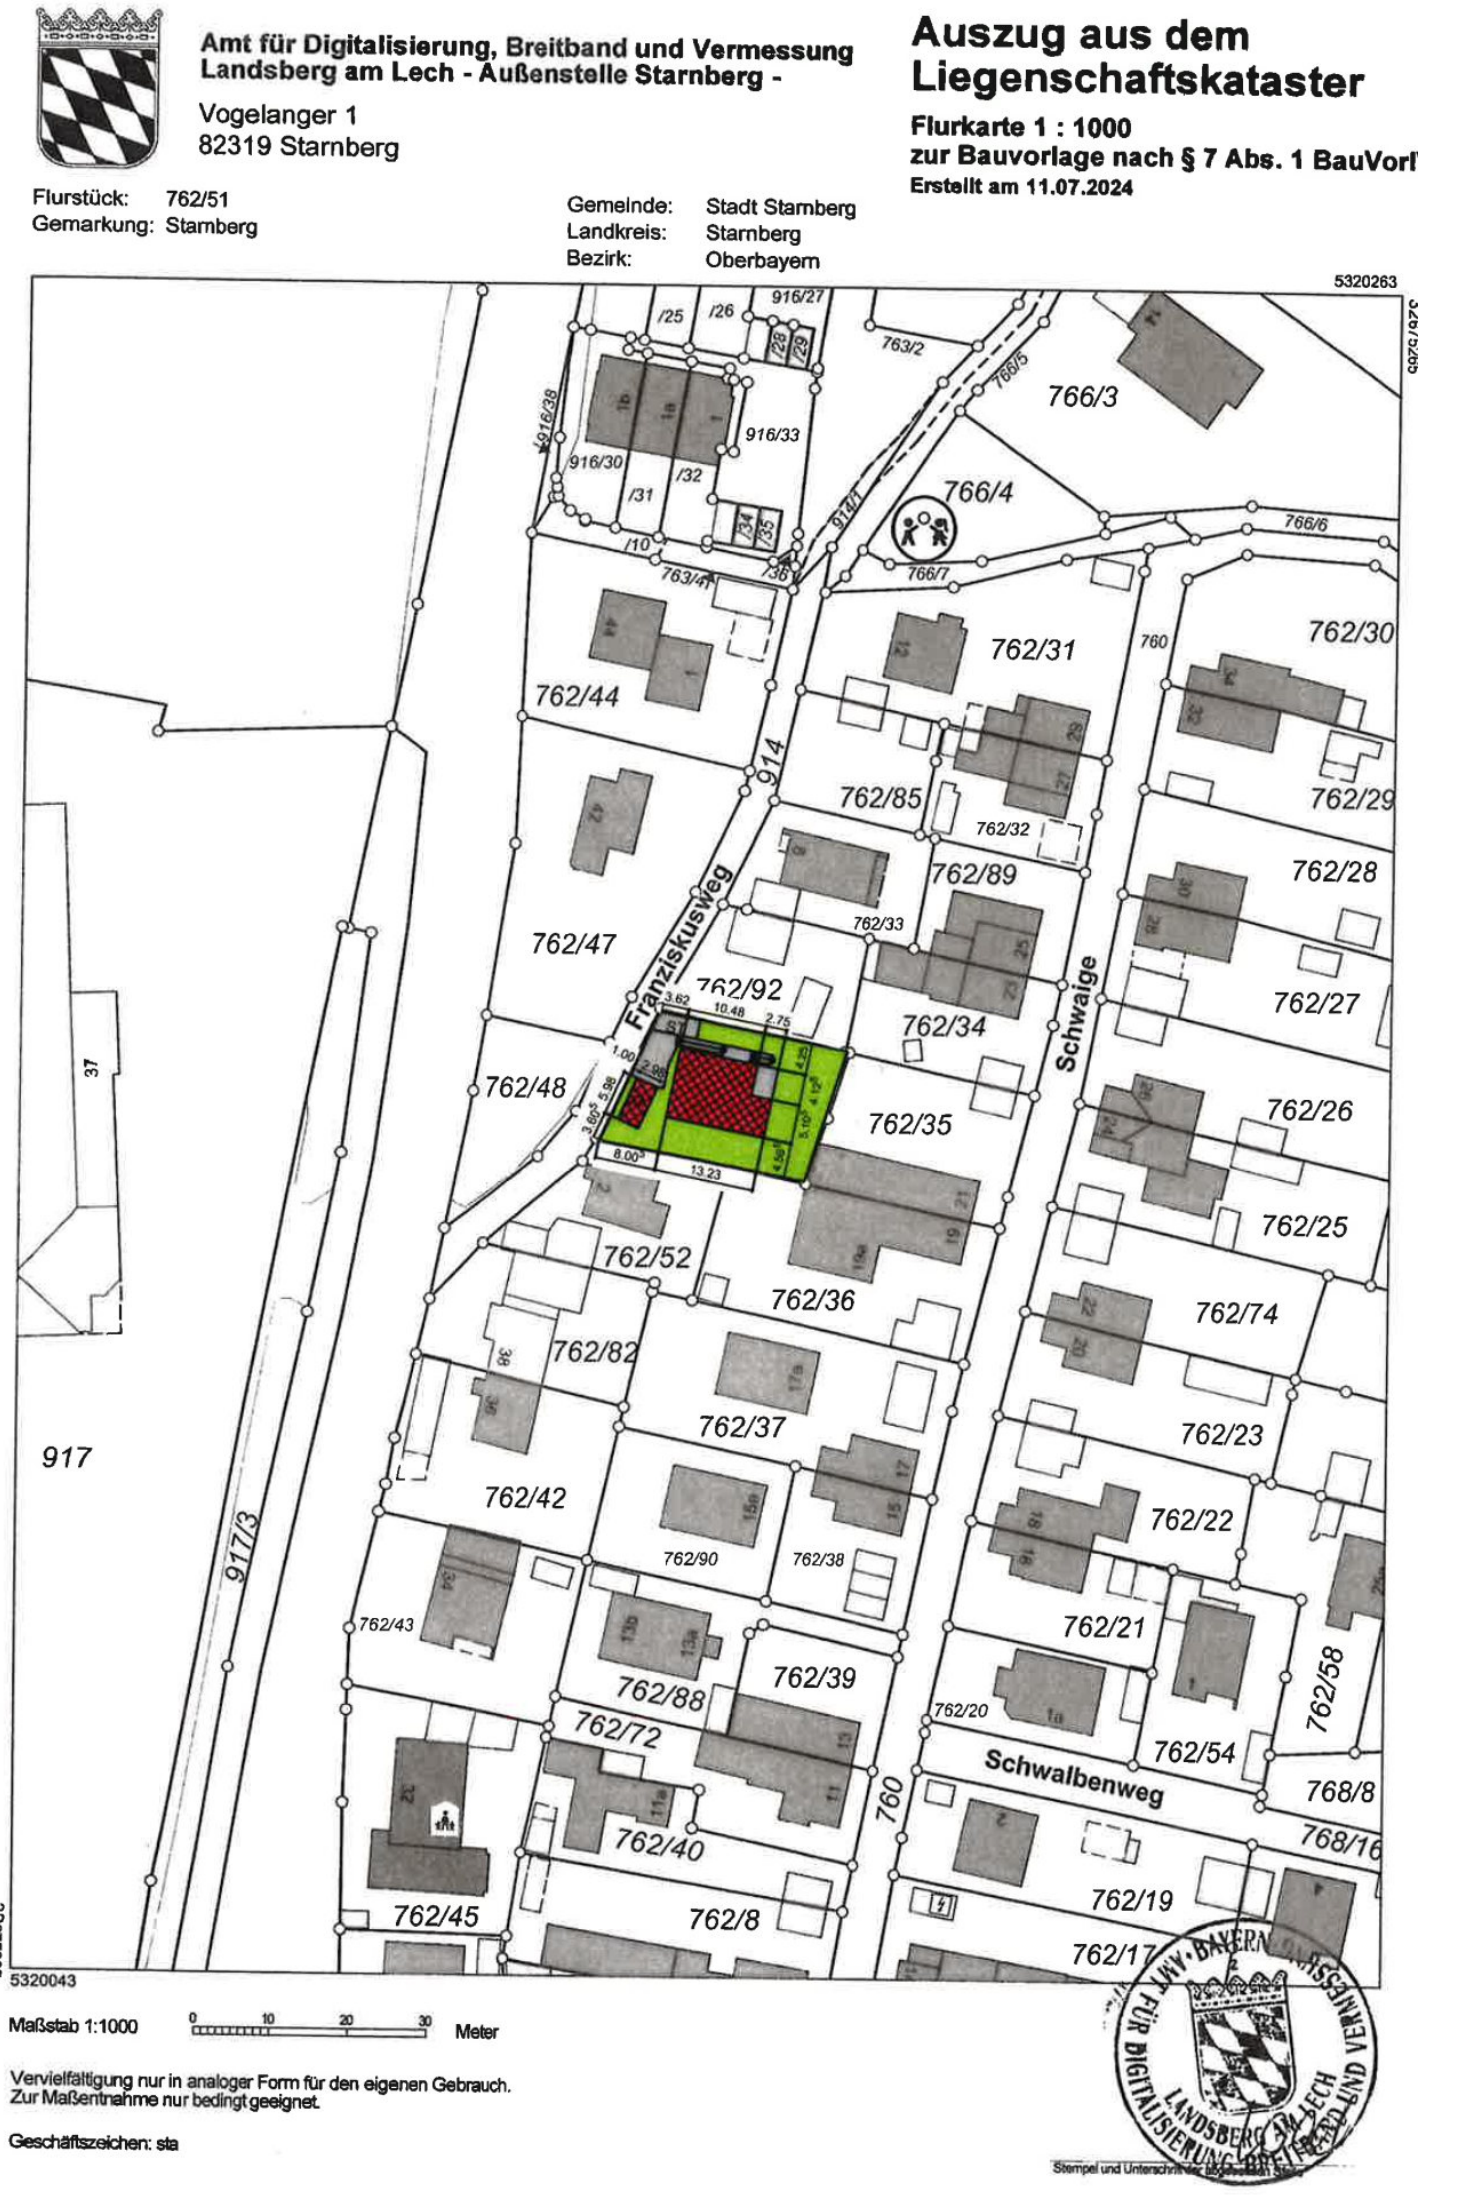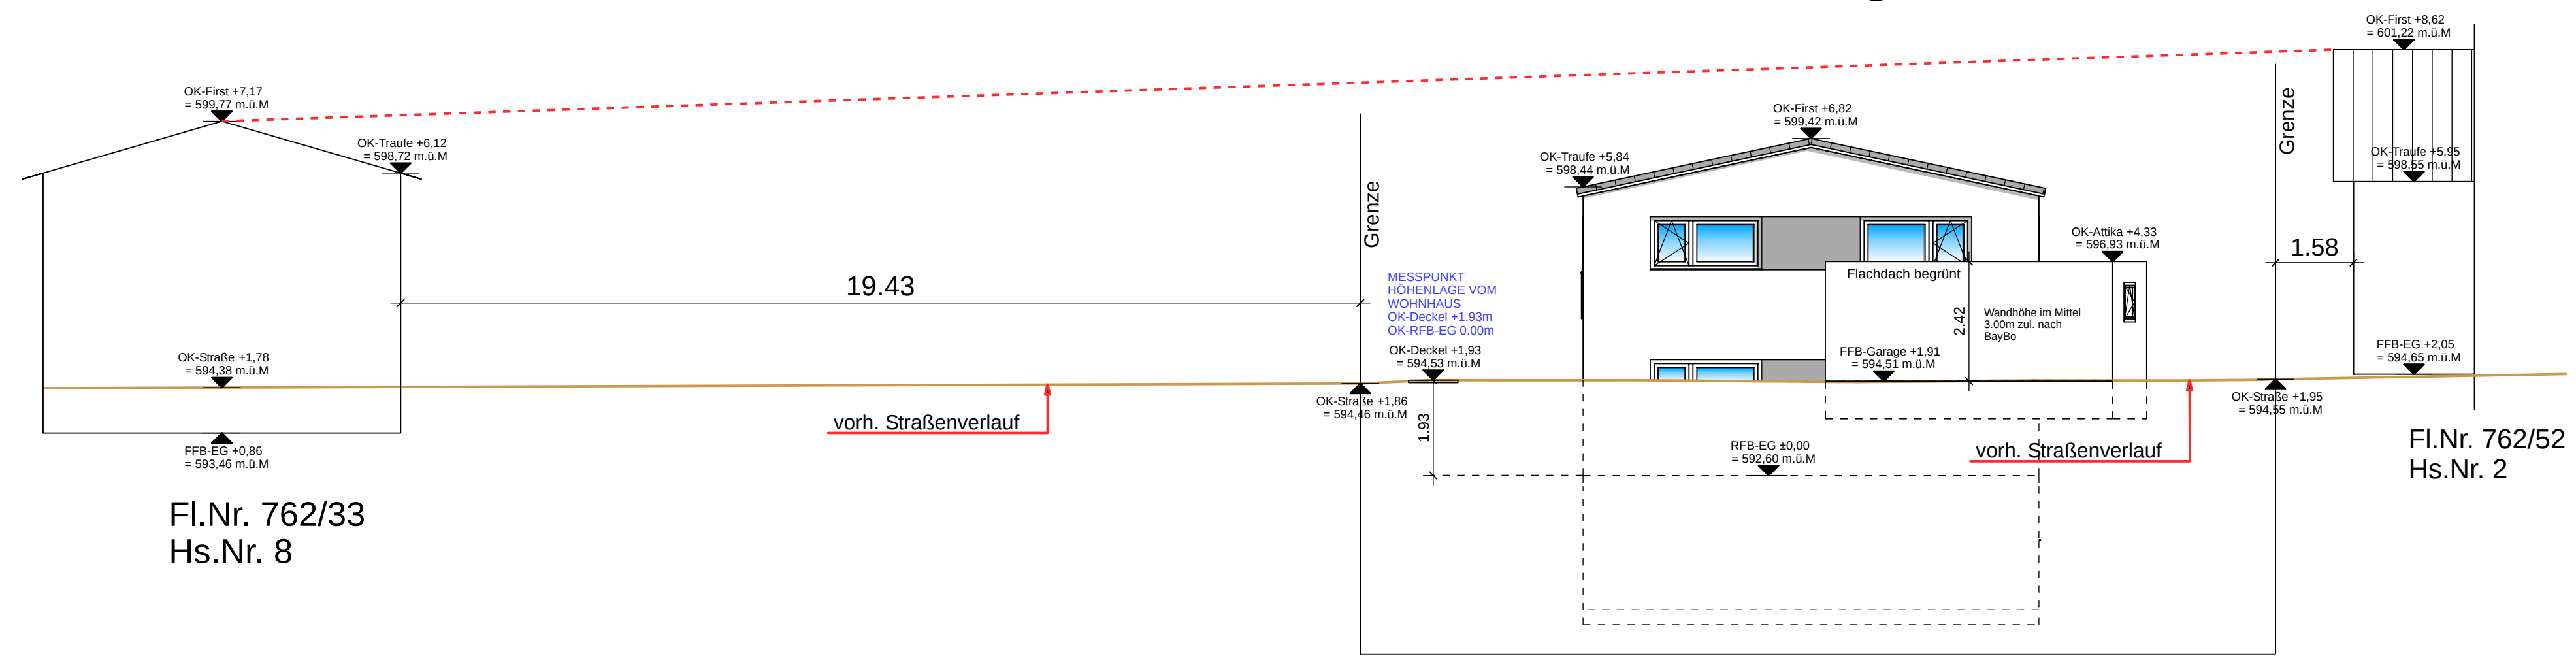

## EINGABEPLAN

|   |                                  |
|---|----------------------------------|
| BAUVORABEN:   |                                  |
| Neubau eines Wohnhauses mit Garage und Stellplatz                                                               |                                  |
| BAUHERR:   | BAUHERR:                         |
| CH Wohnkonzepte GmbH<br>Rudolf Heisinger<br>Anna-von-Schaden-Straße 8<br>93055 Regensburg                       |                                  |
| Ort des Bauvorhabens:<br>82319 Starnberg<br>Franziskusweg 4 u.4a<br>Fl.Nr. 762/51 u. 762/91 Gemarkung Starnberg |                                  |
| OT: NACHBAR:   |                                  |
| Fl.Nr. 762/34 u. 762/92 Zeif Joachim                                                                            |                                  |
| Fl.Nr. 762/35 Strommereder Georg-Anton                                                                          |                                  |
| Fl.Nr. 762/36 Zellner Birgit Karin<br>Zellner Birgit<br>Zellner Sidonie Tabea Katharina                         |                                  |
| Fl.Nr. 762/52 Magiera Brigitta Maria<br>Magiera Melanie Christiane Maria                                        |                                  |
| BAUTEIL:   | NR:                              |
| Ansichten/Lageplan 1:1000                                                                                       |                                  |
| 2   |                                  |
| CAD-NAM:   | BACKUP-BAND NR. BLATTGRÖÖE DATUM |
| Starnberg   | DIN A1 10.02.25                  |
| MASSSTAB M 1:100                                                                                                |                                  |
| ENTWURFSVERFASSER                                                                                               |                                  |
| Planungsbüro für Bauwesen                                                                                       |                                  |
| Kastelweg 15<br>89364 Harthausen<br>TEL. 08224/804234                                                           |                                  |