

Galerie-Wohnung


DG + Galerie
Wohnung 04

ON BOARD

Steuerbord voraus.

Der Zugangssteg hat schon etwas von einem Schiff. Der große Wohn- Ess- Kochbereich ist die Kommandozentrale, die Galerie die Brücke.

Eingespannt zwischen Straße, Schiene und Neckar ist diese Wohnung der sichere Hafen für ein Zuhause.

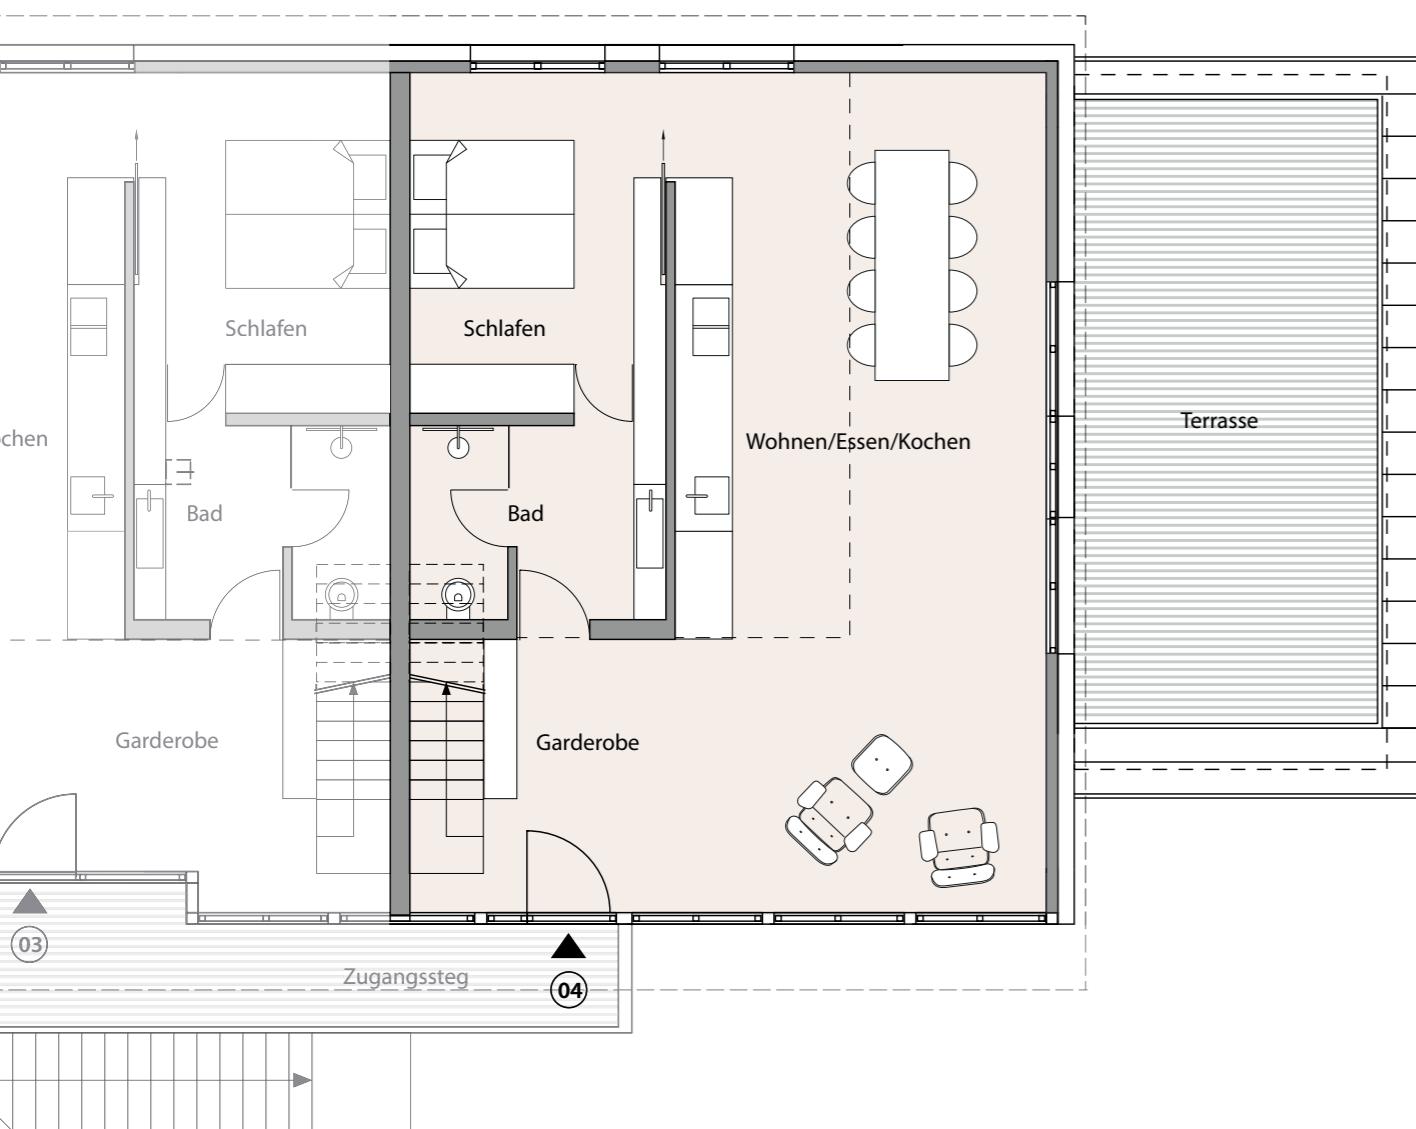


0 1m 3m

Maßstab 1:100

Information: Grundrisse im Maßstab 1:100 (bei einem Ausdruck von DIN A3 auf 100%). Alle Flächenangaben ohne Gewähr. Die Angaben, Visualisierungen und Beschreibungen spiegeln den aktuellen Planungsstand wider. Eingezeichnetes Mobiliar sowie Vorhänge und Küchenobjekte gehören nicht zum Kaufumfang. Maßgeblich für Angaben zu Ausstattung und Objektausführung ist die Baubeschreibung.

Galerie-Wohnung

DG + Galerie
Wohnung 04

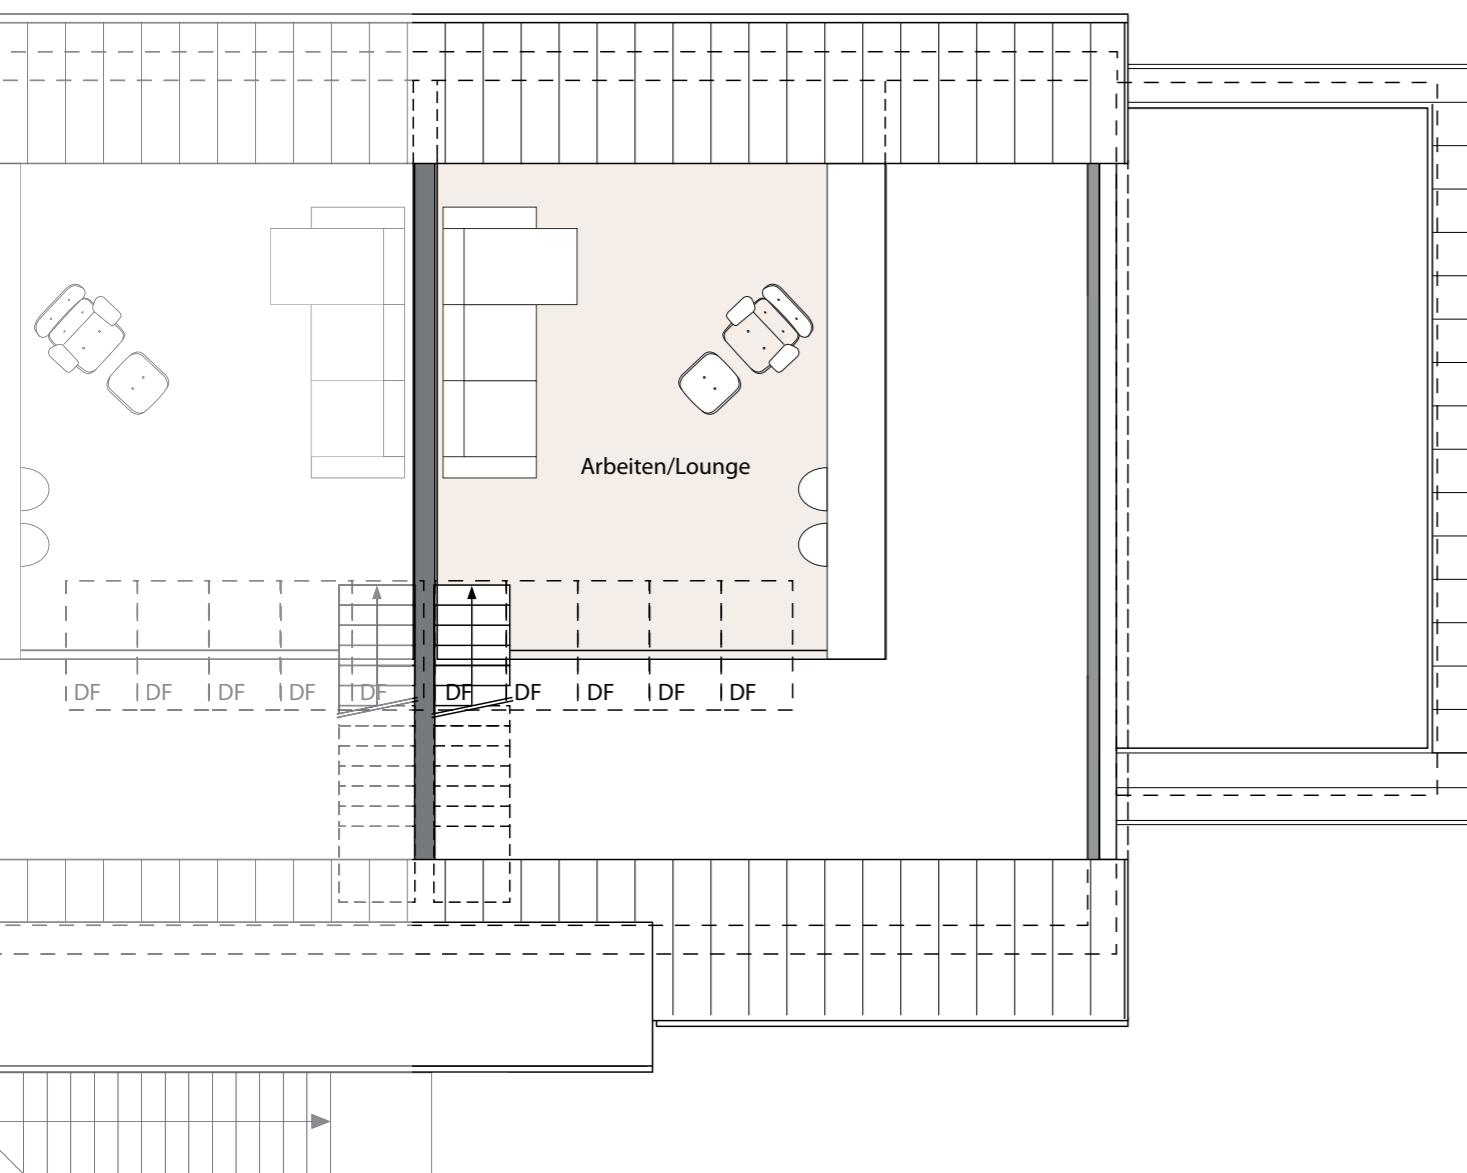

Wohnung 04

DG

Garderobe	10,50	m ²
Bad	7,30	m ²
Wohnen/ Essen/Kochen	45,90	m ²
Kochen	12,70	m ²
Terrasse	(50% von 30,20 m ²)	15,10 m ²

Galerie

Lounge/Arbeiten	20,40	m ²
-----------------	-------	----------------

Gesamt

111,90 m²



Maßstab 1:100

Information: Grundrisse im Maßstab 1:100 (bei einem Ausdruck von DIN A3 auf 100%). Alle Flächenangaben ohne Gewähr. Die Angaben, Visualisierungen und Beschreibungen spiegeln den aktuellen Planungsstand wider. Eingezeichnetes Mobiliar sowie Vorhänge und Küchenobjekte gehören nicht zum Kaufumfang. Maßgeblich für Angaben zu Ausstattung und Objektausführung ist die Baubeschreibung.