
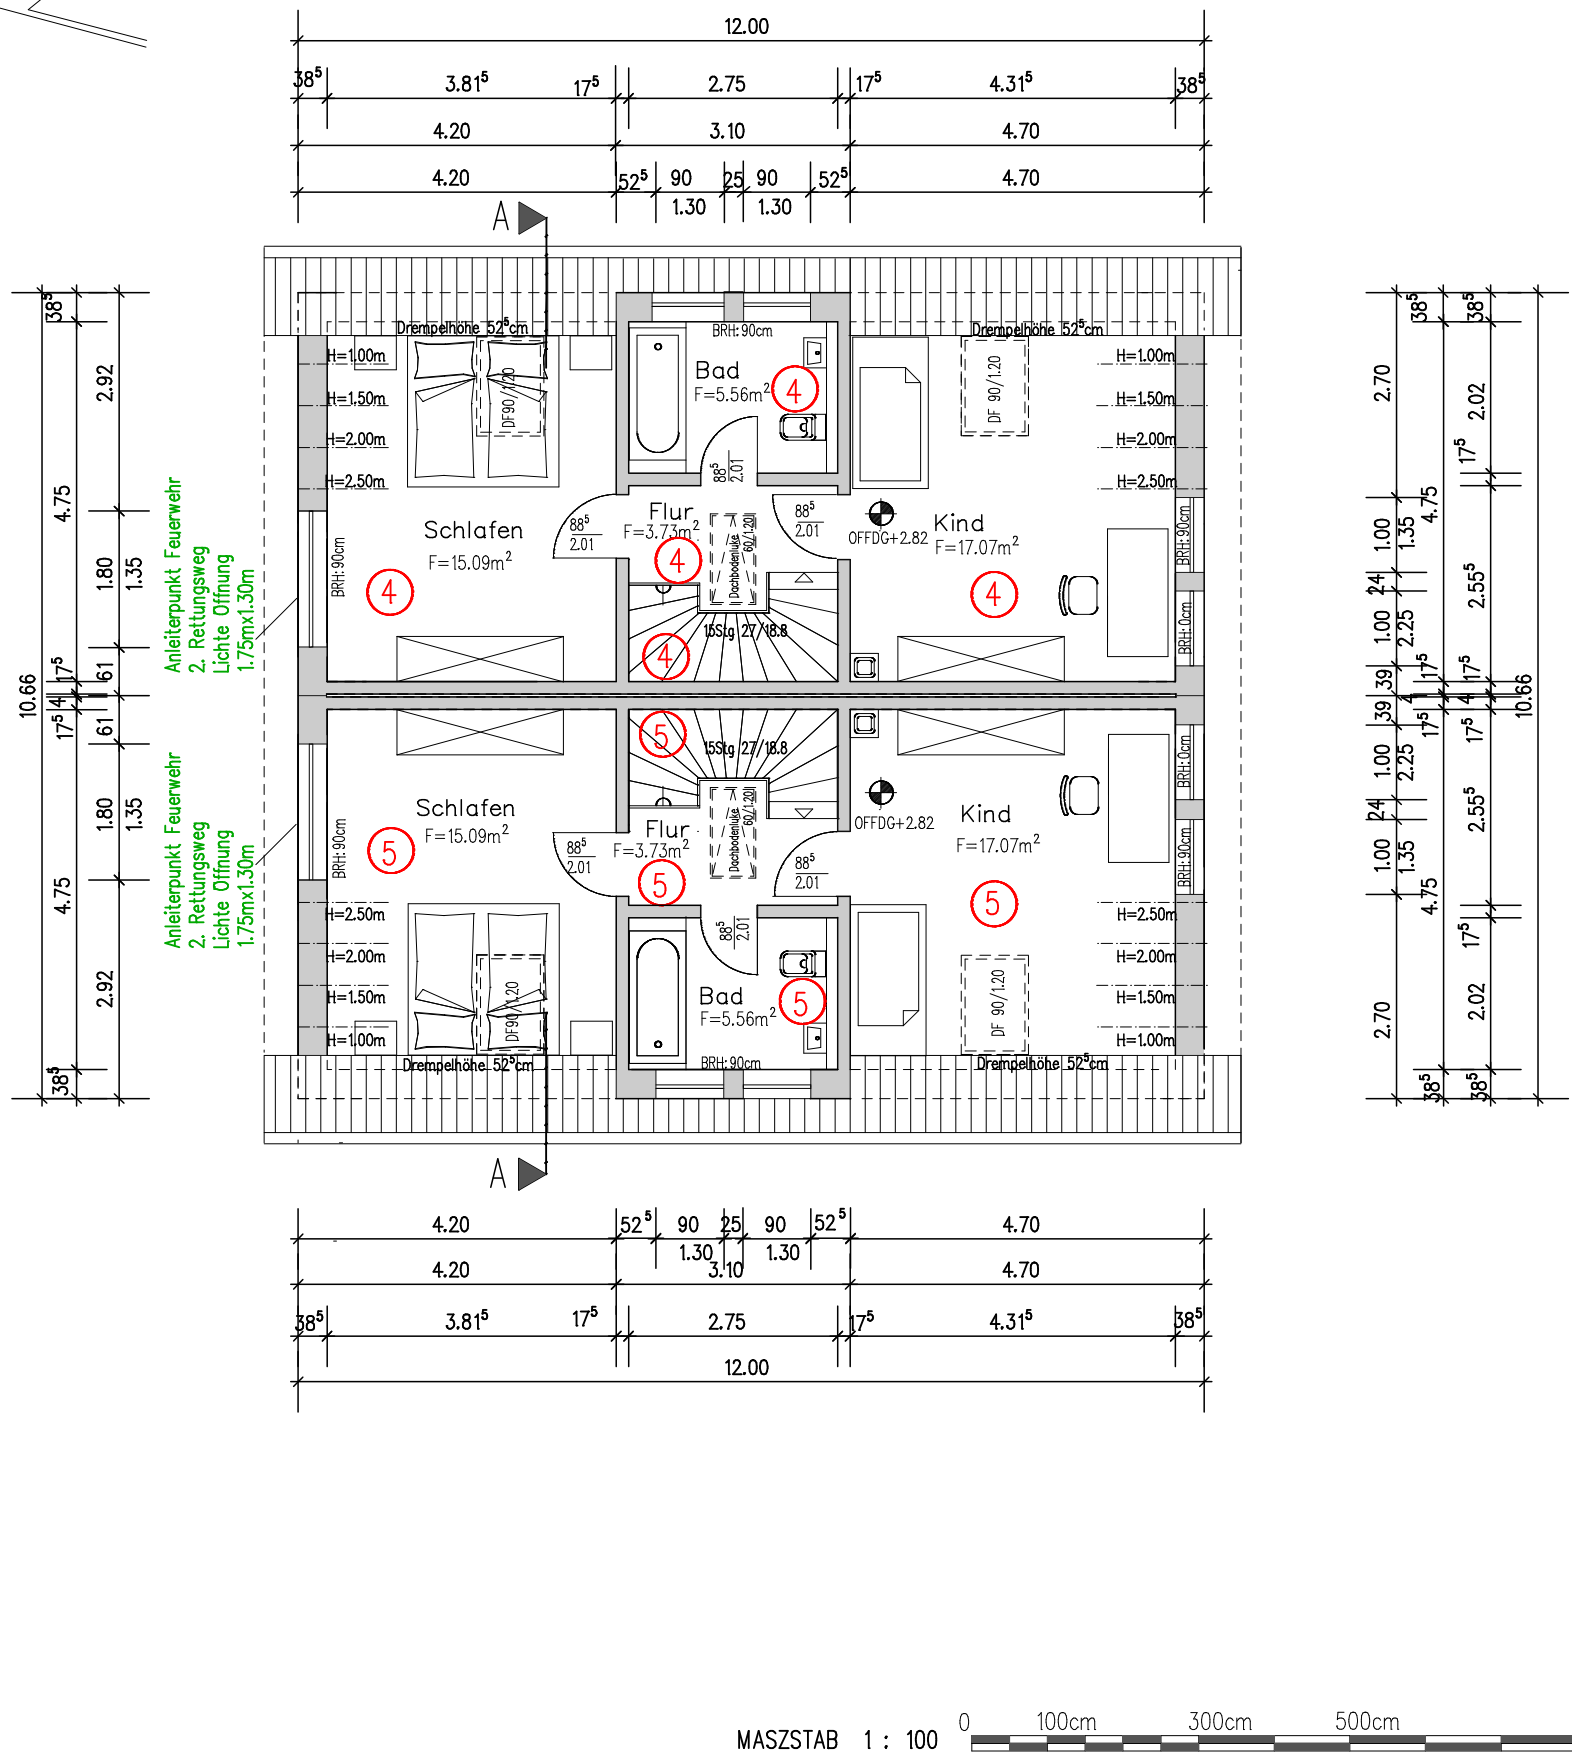


Doppelhaus Dachgeschoss M 1 : 100

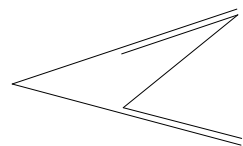

Die ermittelten Flächen im EG-Bereich beziehen sich auf je eine WE des Doppelhauses.

Raumbezeichnung	Grundfläche Rohbau[m²]	Wohnfläche [m²]
Flur	3.73	3.62
Bad	5.56	5.39
Schlafen	15.09	14.64
Kind/Gast	17.07	16.55
Gesamt	41.45	40.20

Zusammenstellung DHH:		
	GF[m²]/je WE	WF[m²]/je WE
Erdgeschoss	61,78	50,75
Dachgeschoss	41,45	40,20
Gesamt	103,23	90,95

Die Außenmaße des Gebäudes beinhalten die Stärke des Außenputzes von 2,0 cm.

Bauvorhaben:
Neubau Mehrfamilienhaus u. Doppelhaus
Alt-Blankenburg 58
13129 Berlin
Grundriss Dachgeschoss Doppelhaus
Genehmigung
27. Juni 2023
Plan Nr.: G DDG 10.1
Maßstab: 1 : 100
Bauherr:
Projektgesellschaft Blankenburg GmbH & Co.KG
Am Friedrichshain 22
10407 Berlin
Planung:
Architektur- und Ingenieurbüro Schacher
Hauptstraße 104
13158 Berlin
Tel. 0309123670
Email: arch-ing-schacher@t-online.de
Datum/Unterschrift: