


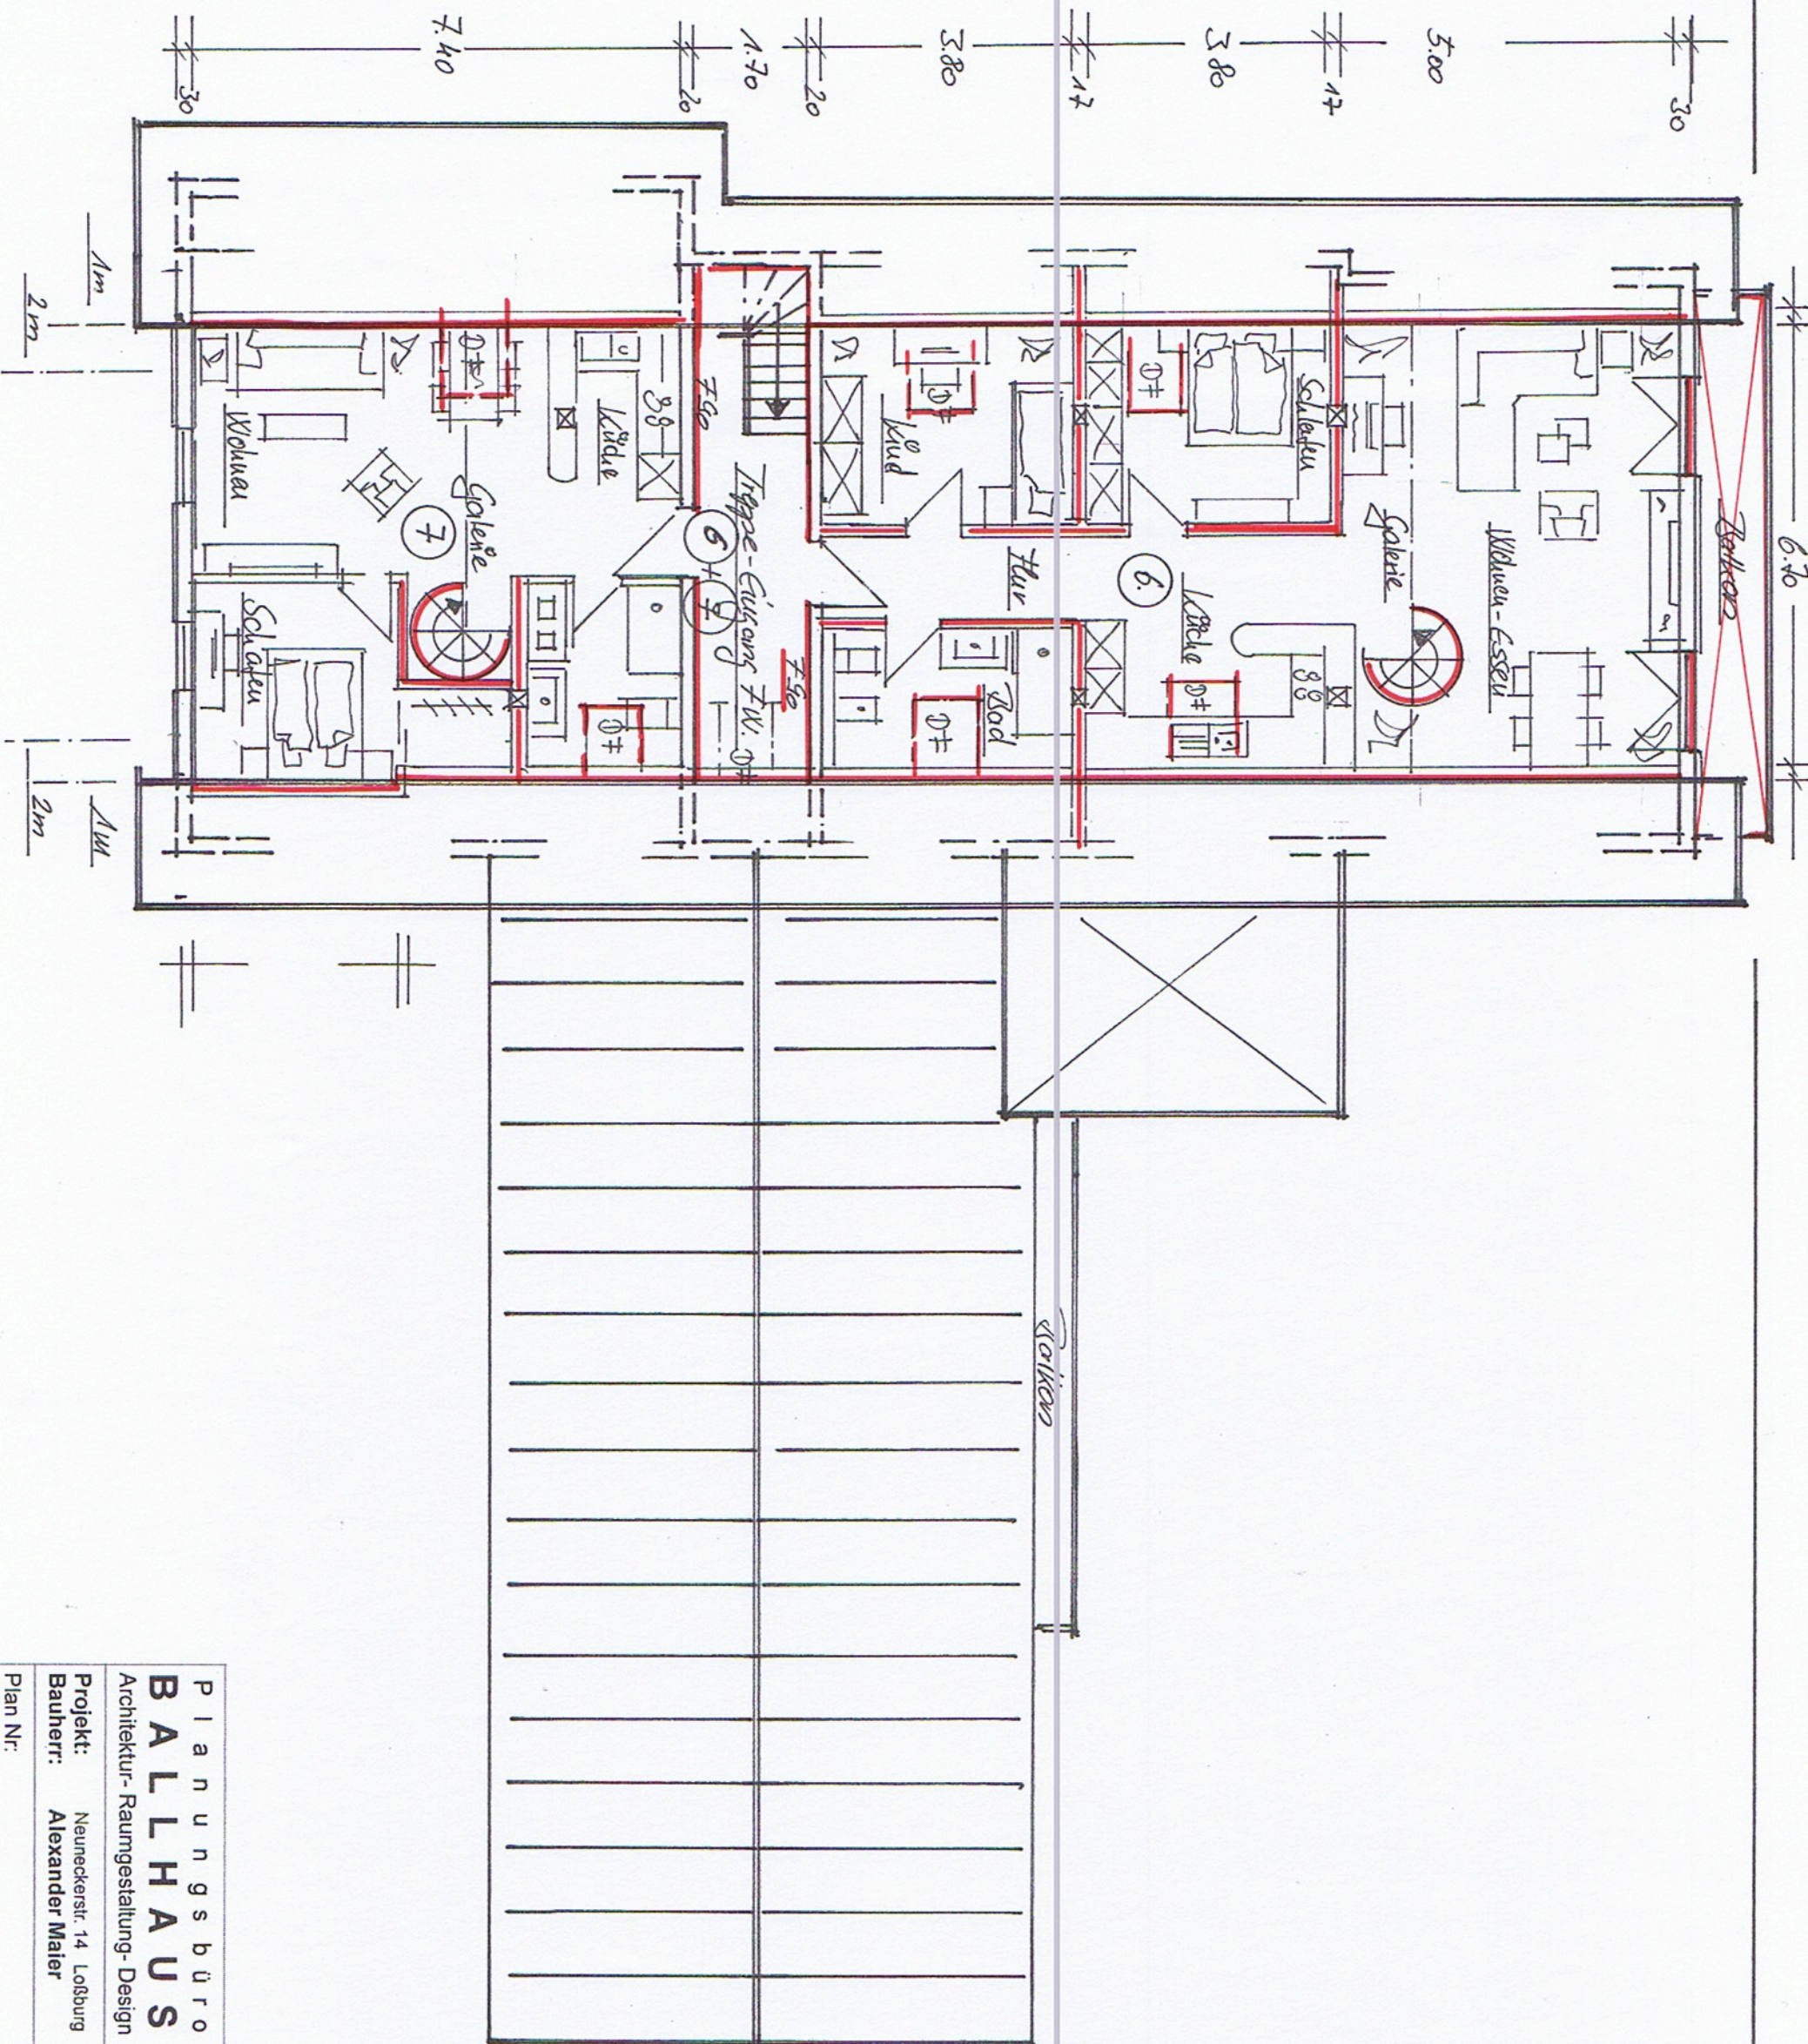

P l a n n g s b ü r o B A L L H A U S Architektur- Raumgestaltung- Design		Planer: Planungsbüro Ballhaus Heinkestr. 12/1 73230 Kirchheim Tel: 07021 9785-40 mail@ballhaus-ballhaus.de
Projekt: Neuneckerstr. 14 Loßburg Bauherr: Alexander Maier	Grundriss: DG 1 Maßstab: M 1 : 100	
Plan Nr.: Datum: 10.06.2017	Bauherr: Planer:	