


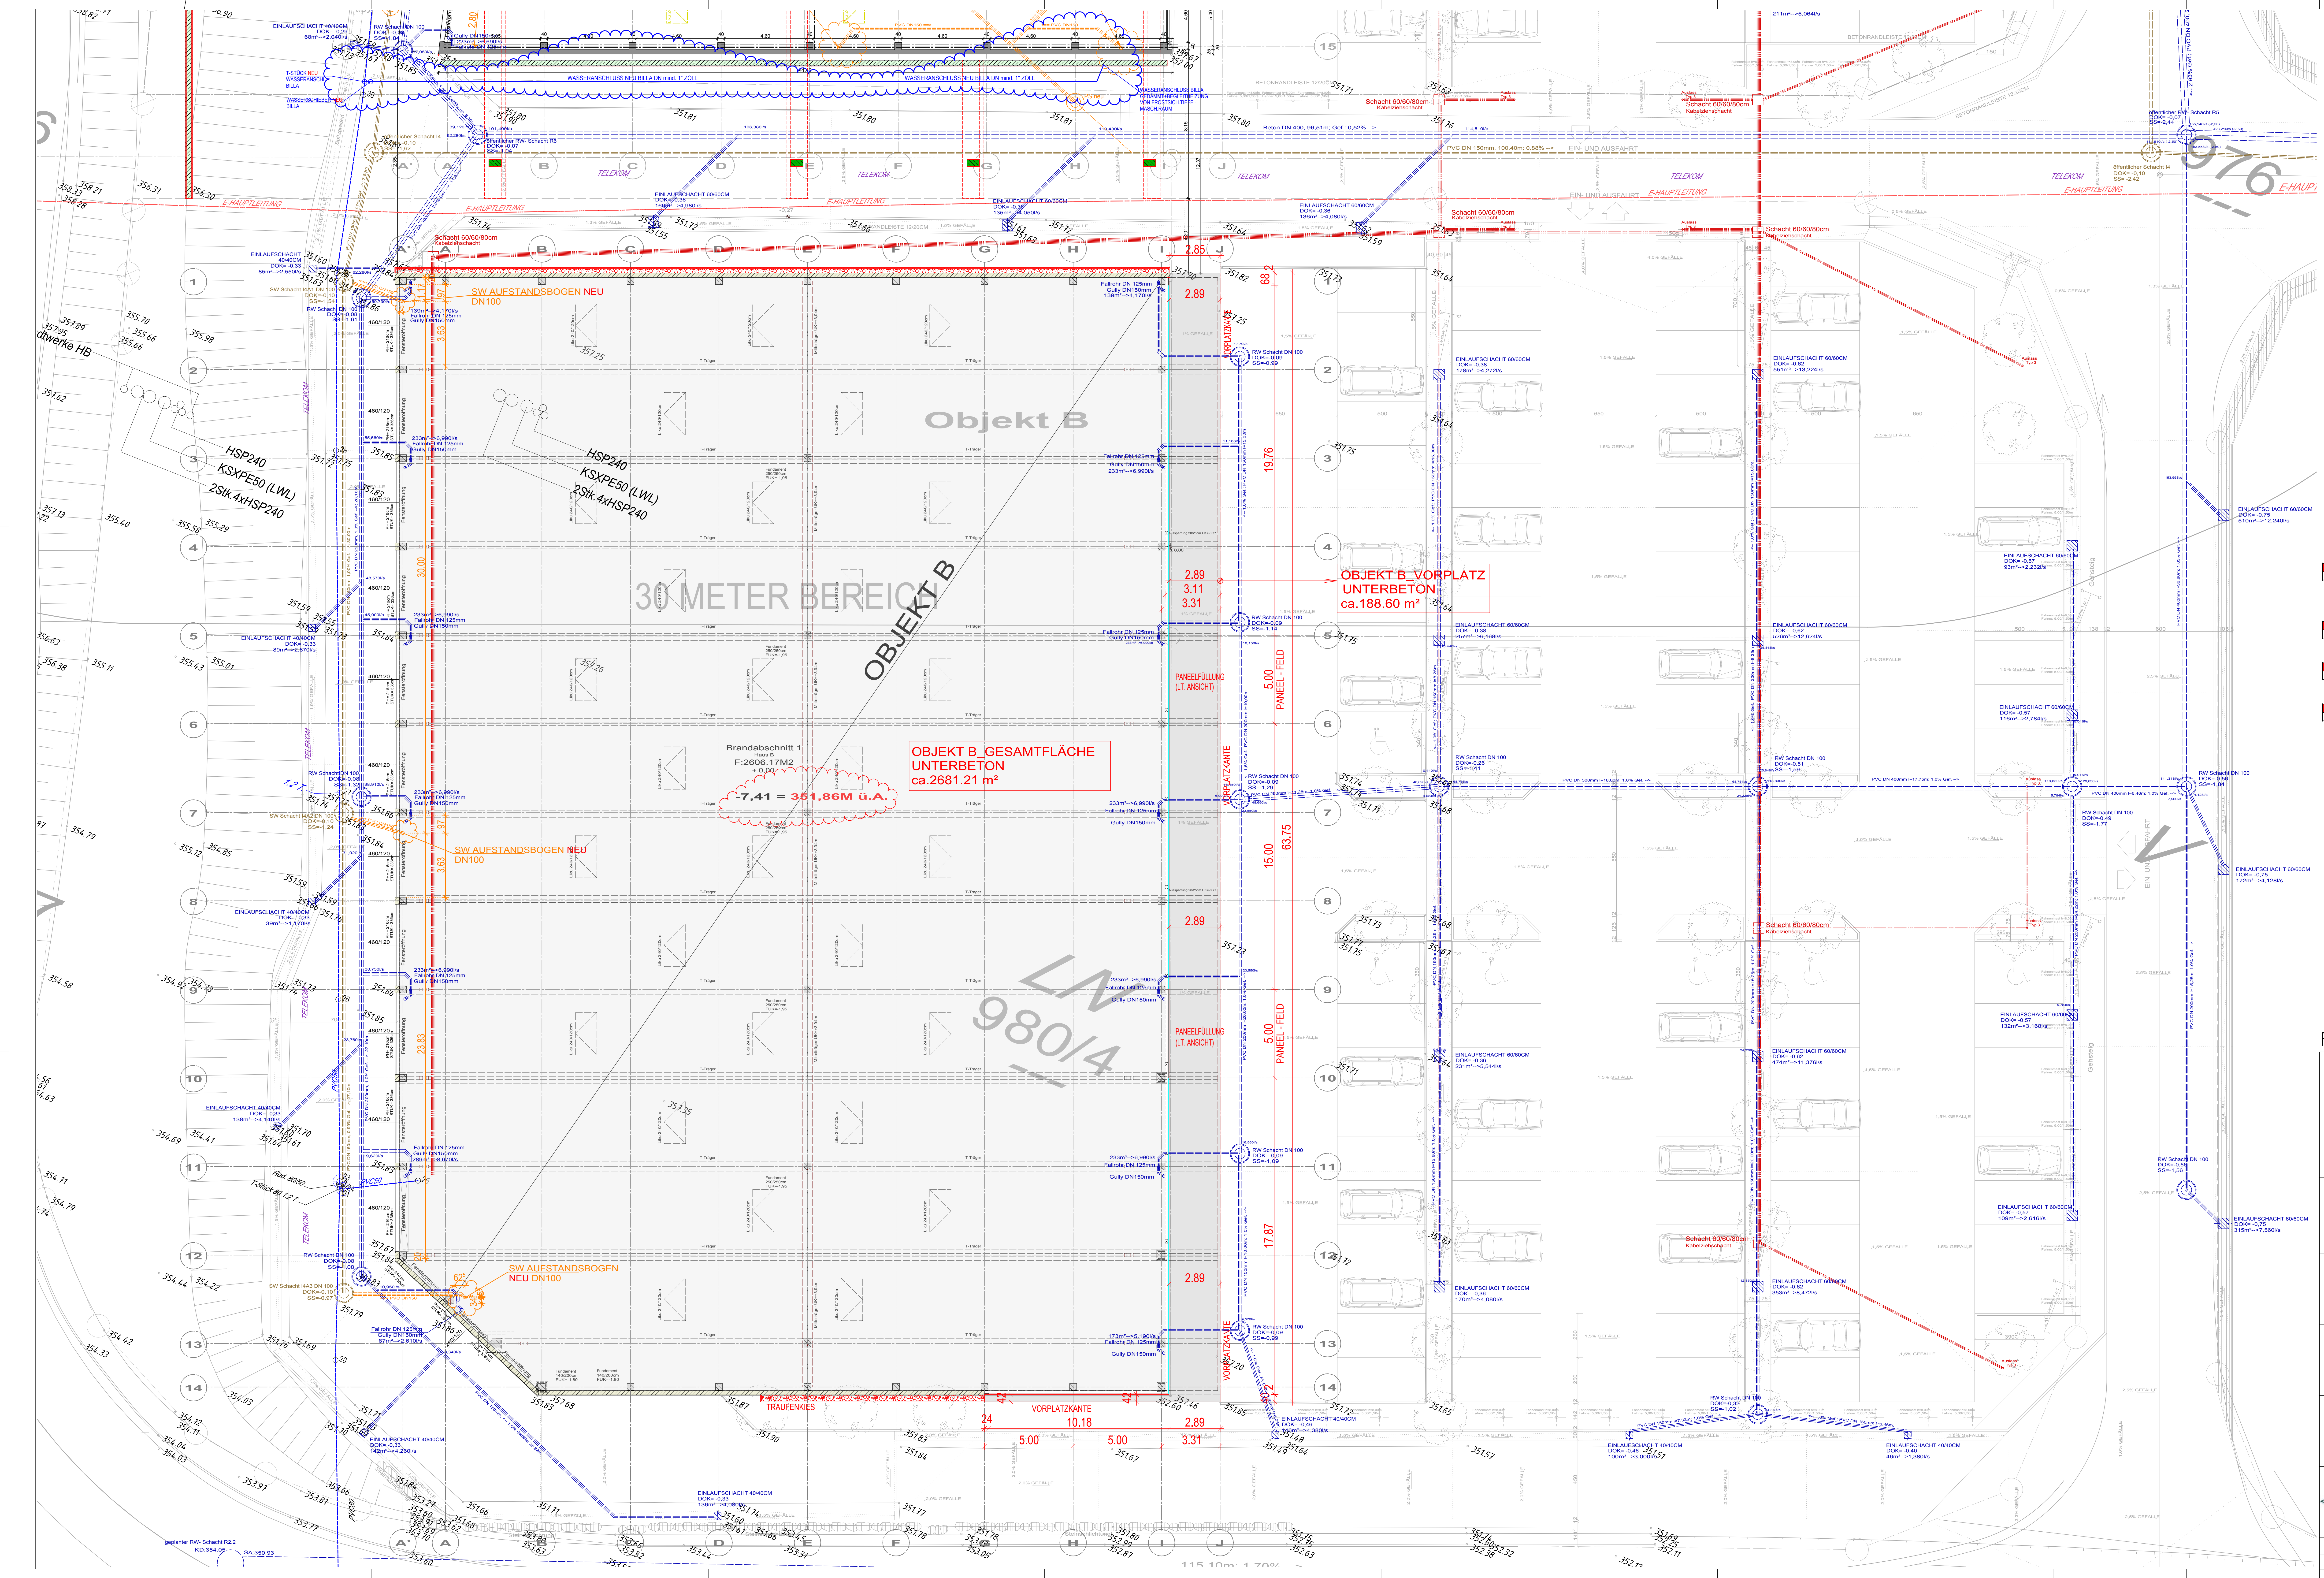

LEGENDE:

ALLE MARE SIND AM
BAU ZU PRÜFEN!
NATURMARE NEHMEN!

AUFSTANDSROHRE IN DN100
OK-AUFSTANDSMUFFE = OK-UNTERBETON=0,30m

AUFSTANDSR. SIND VOR FLIESENVERLEGUNG
AUF FFOK=+/-0,00 ZU VERLÄNGERN

MINDESTGEFÄLLE BEI **NEUEN**
GRUND- UND SAMMELLEITUNGEN:
DN 100 => 2,00%
DN 150 => 1,50%
DN 200 => 1,00%

NEU

BESTAND

ABBRUCH

SW KANAL NEU

RW KANAL NEU

SW KANAL BESTAND

RW KANAL BESTAND

WASSER BESTAND

E-LEITUNGEN BESTAND

TELEFON/TELEKOM BESTAND

FFOK=Bauteile/UG= -7,41m= **+351,86m ü.A.**

AUSFÜHRUNGSPLAN

BAUVORHABEN:
ERWEITERUNG UND NUTZUNGSÄNDERUNG
FMZ SCHILDBACH BEI HARTBERG

ADRESSE:
8230 HARTBERG UMGEBUNG
SCHILDBACH
Grst. NR: 980/1

KG: 64141 Schildbach

PLANINHALT:
GRUNDRISS UG_BAUTEIL B
1:100

ANSUCHENSWERBER:
IMMO MANAGEMENT & CONSULTING GMBH
TRISTRERSTRASSE 391
8055 GRAZ PUNTINGAM

ÄNDERUNGEN:
A 29.03.2017 DARSTELLUNG DER GLASPASSAGE IM GRUNDRISS
ANGEPASST: BESTEH. WASSERLEIT. EINETRÄGER,
SCHACHTDECKEL U. -SCHLENNEN AUF DIE NEUE FFOK
ANGEPASST: SCHW. STABE U. PARALLELSCHNITTEN
ANGEPASST: RW KANAL NEU BAUTEIL A,
KÖRNE U.A. AN DER VERMESSUNG VOM BÜRO
AUSGEFÜHRT

GRUNDEIGENTUMER:
IMMO MANAGEMENT & CONSULTING GMBH
TRISTRERSTRASSE 391
8055 GRAZ PUNTINGAM

B 07.04.2017 BAUTEIL A: ÜBERNAME STATIKPLANUNG VOM
06.04.2017: ANPASSUNG VON BEMESSUNGEN
UND DER NEUAUSFÜHRUNG
C 27.04.2017 BAUTEIL A: WASSERLEITUNGSANSCHLUSS FÜR
BILDA EINTRAGEN

BAUUNTERNEHMUNG
GRANIT
GRAZ

DATUM: 27.04.2017
GEZ: JH./SJ./CK.
H/B = 891 / 1500 (1:34m)

MASSSTAB: 1 / 100
PLAN NR.: 201909_SBBH_ERW_AUS06_C
Alpian 2017