


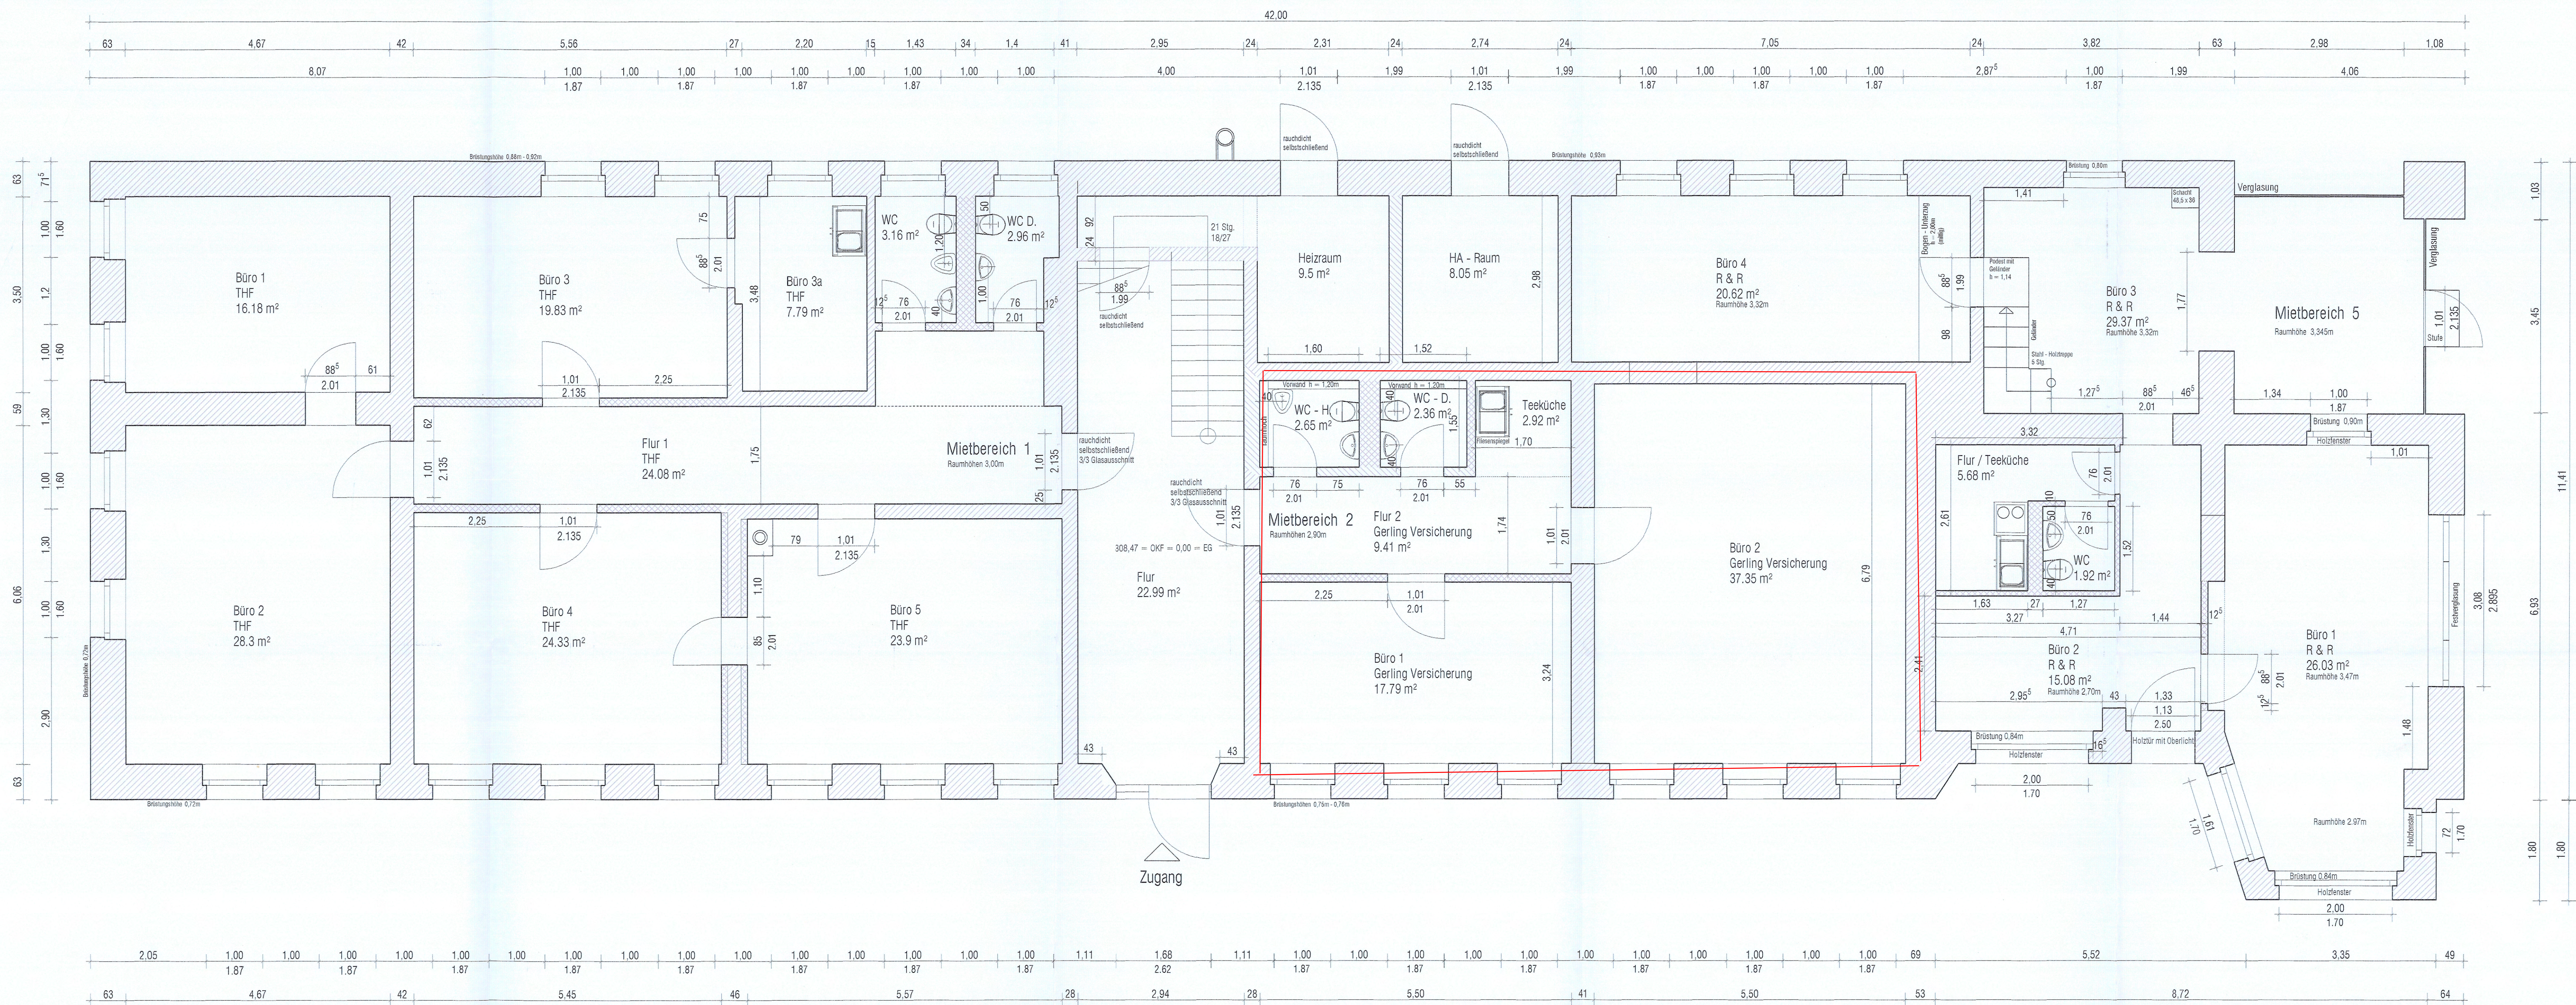

Legende:

- Mauerwerk
- GK - Ständerwand

Maßangaben - Türen sind Rohbaumaße!

Planungsgrundlage für die Flächenangaben ist die DIN 277.
(Grundflächen von Bauwerken im Hochbau)

INGENIEURBÜRO Gerald Stemmler	
Bauvorhaben:	Sanierung Haus 3 - Wanderer Viertel Chemnitz
Bauherr:	Bezeichnung: Revision
TLG Immobilien GmbH	Grundriss - Erdgeschoss
Blatt: 1 von 2	Zeichnungs - Nr.: TLG - WV - H3 - B01/02
Planverfasser:	Maßstab: 1 : 50 Datum: 20.02.04