


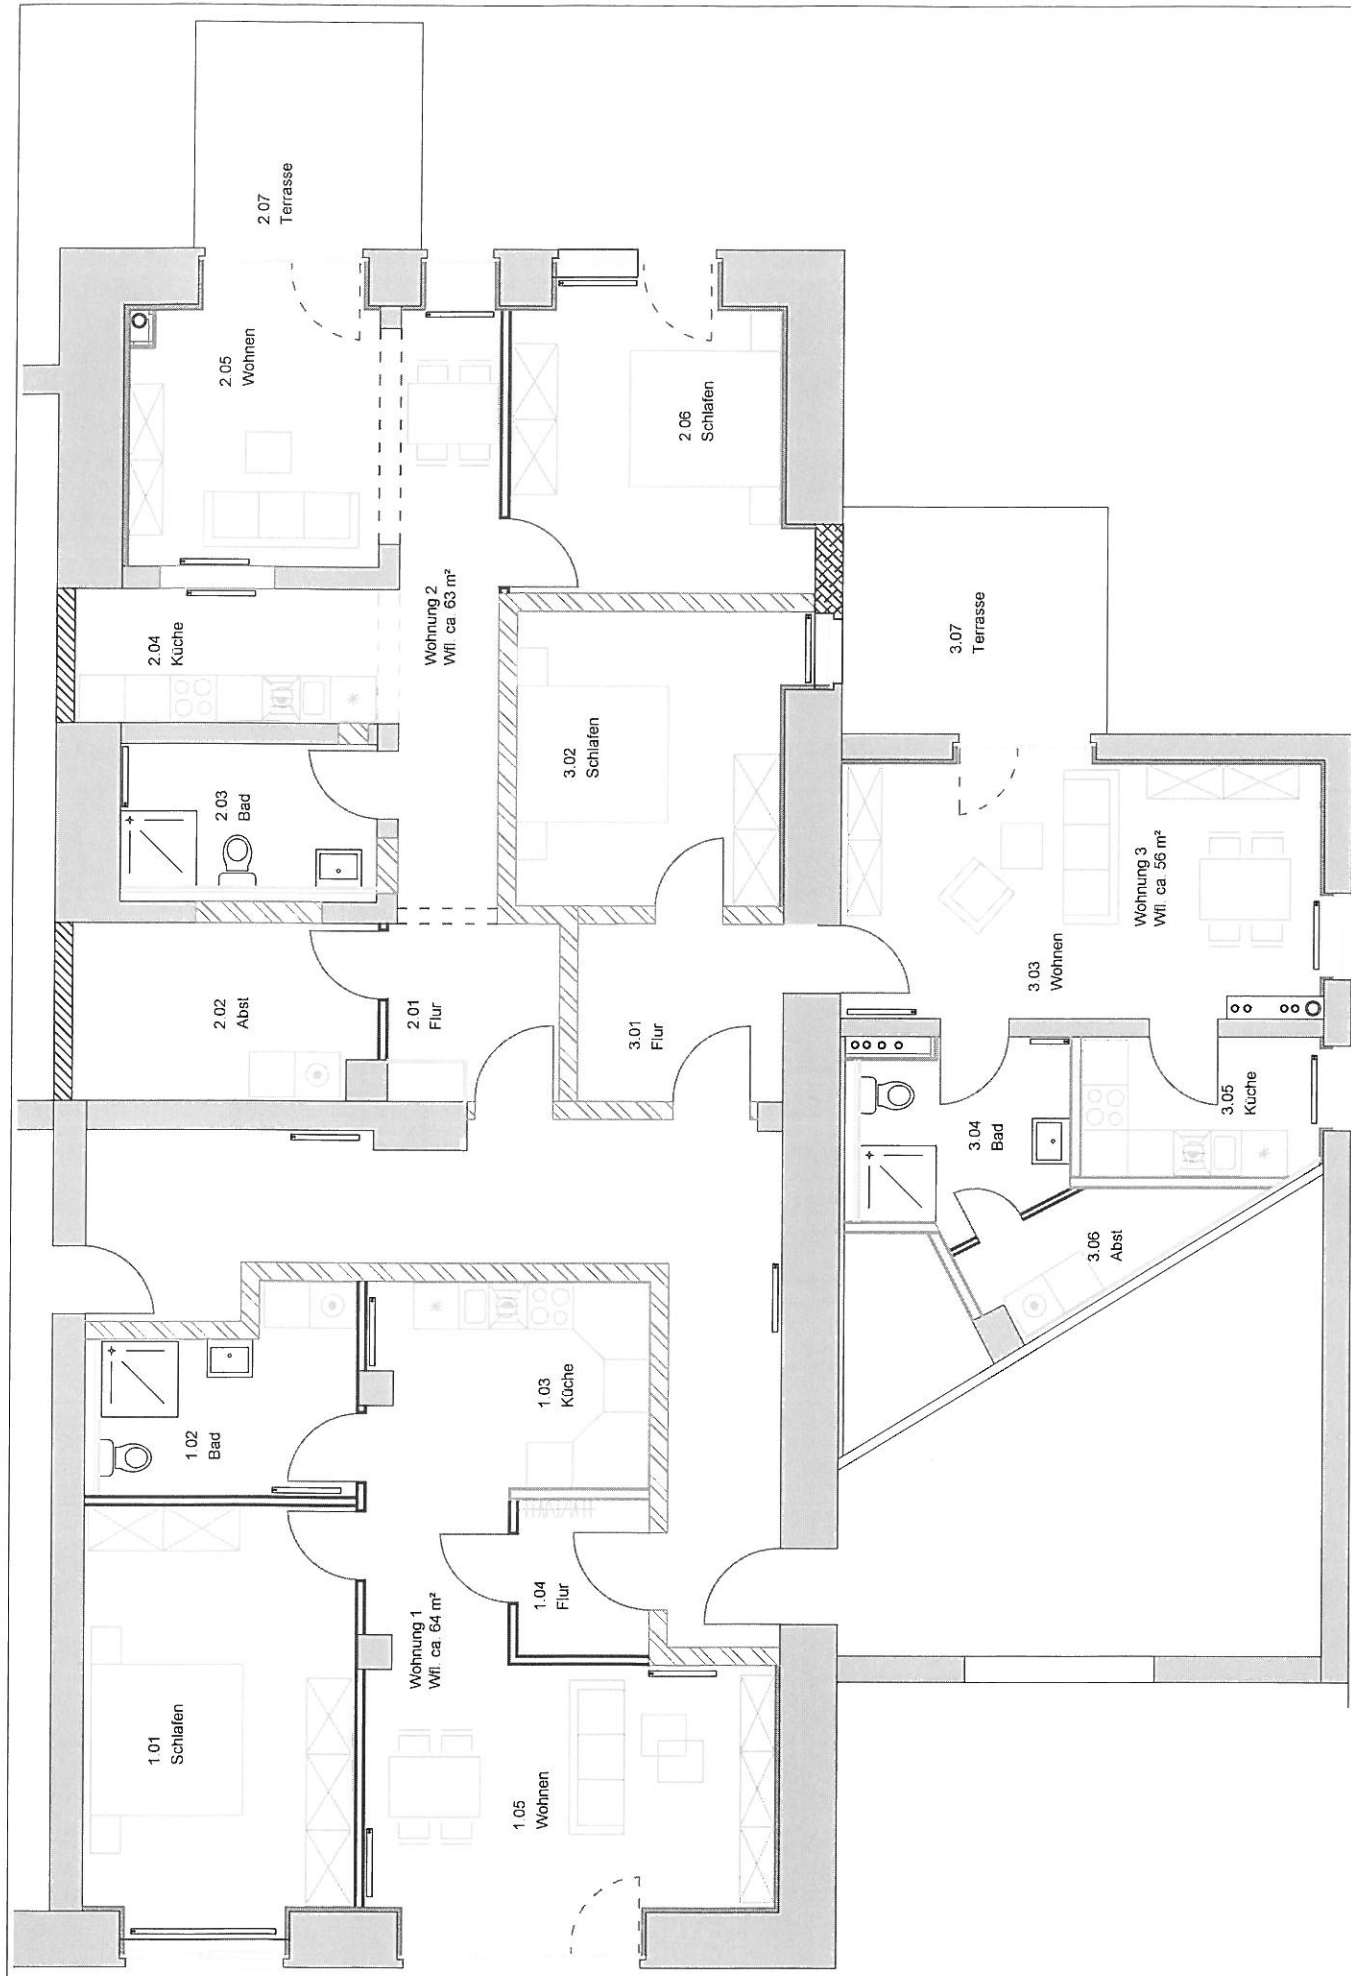

Bauherr ABH Neues Wohnen GbR Obere Mühlinstraße 17, 09405 Zschopau	Planungsbüro Sachverständigenbüro Axel Griehl Rudolf-Breitscheid-Straße 16, 09504 Zschopau Fon: 03725 - 45 96 30	Projekt MFH "Stern" Alte Marienberger Str. 2, 09405 Zschopau	Planungsstufe	Maßstab 1:100	Datum 09.10.2013	Planinhalt Grundriss - Erdgeschoss
--	--	--	---------------	-------------------------	---------------------	--