



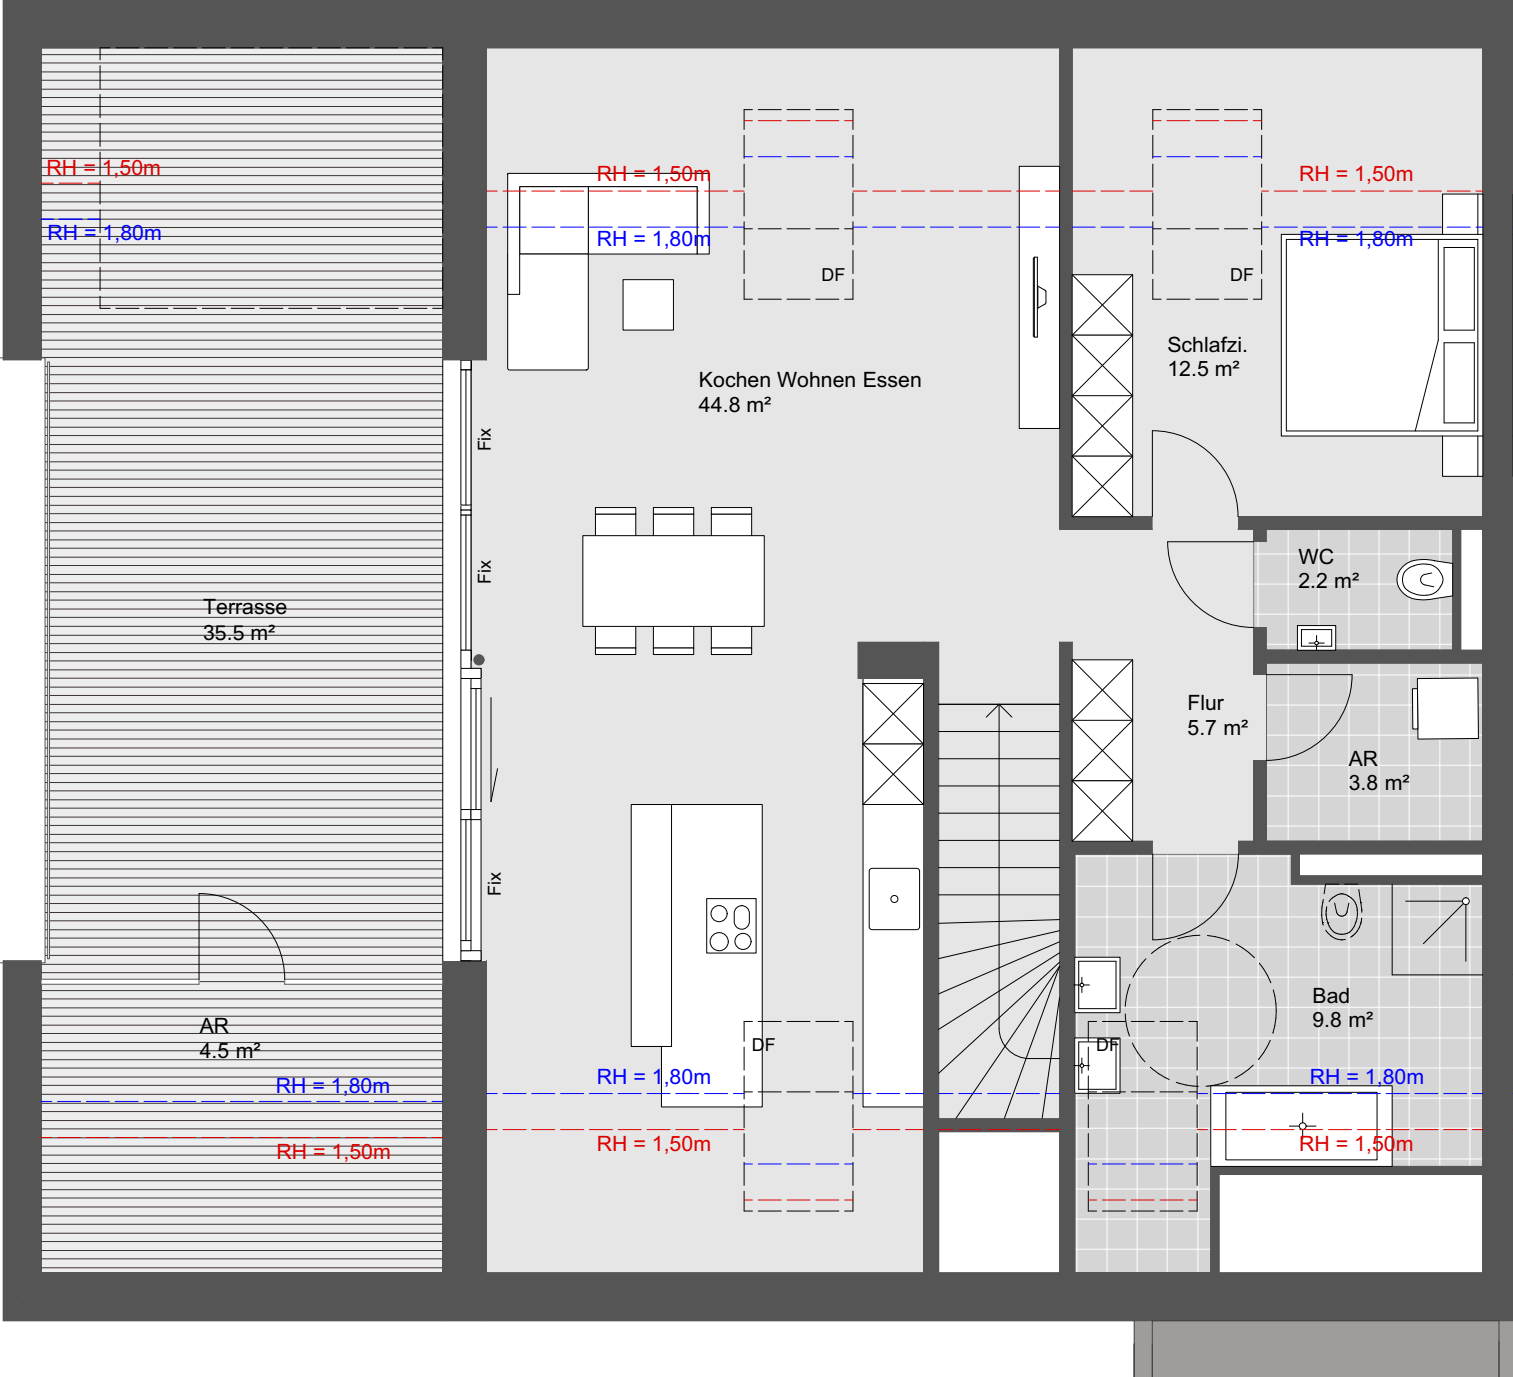

DG

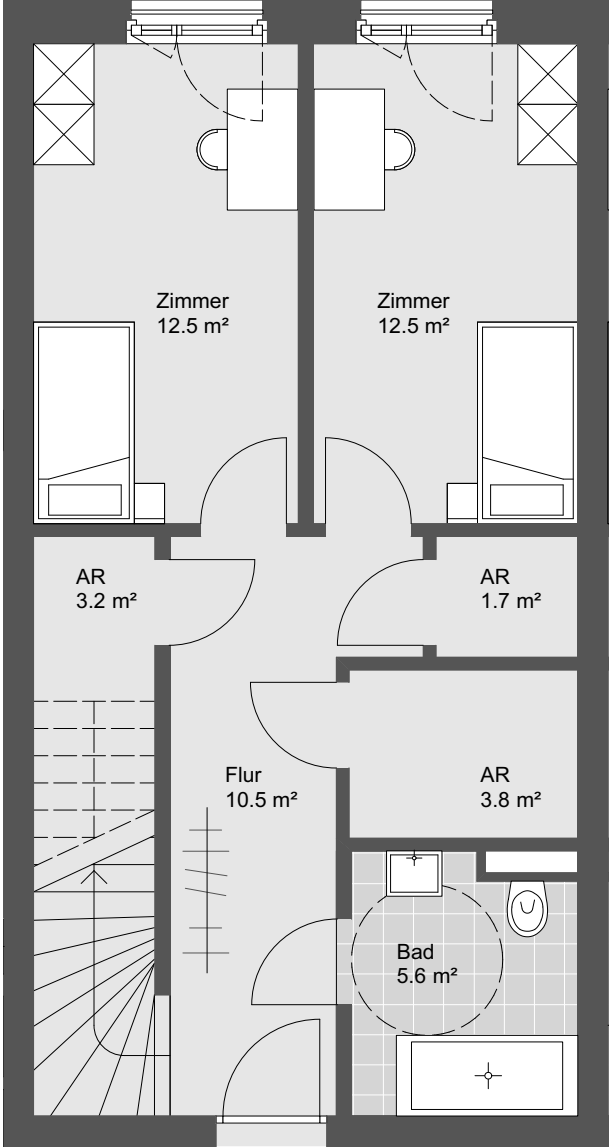

OG.02



Eingang 2. Obergeschoss

Hofsteigstraße Hard

TOP W17

4 Zimmerwohnung
2.Obergeschoss / Dachgeschoss

Wohnnutzfläche gesamt: 155.1 m²
Wohnnutzfläche RH über 1.8m 128.6 m²
Terrassenfläche: 40.0 m²

Übersichtsplan



Symbolbild



Grundriss - Maßstab 1:75

