



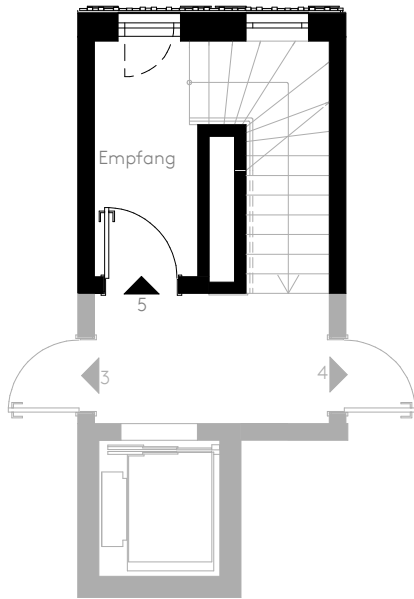

Wohnung 05


- 1. Obergeschoss
Typ 3.0 Zimmer

Empfang	4.15 qm	4.15 qm
Wfl. / Nfl.	4.15 qm	4.15 qm
Wfl./Nfl. insgesamt	158.57 qm	212.27 qm

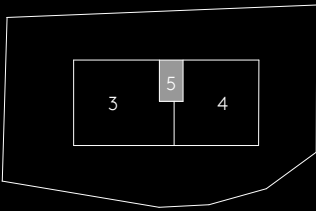

Wohnung 05

- 1. Dachgeschoss
Typ 3.0 Zimmer

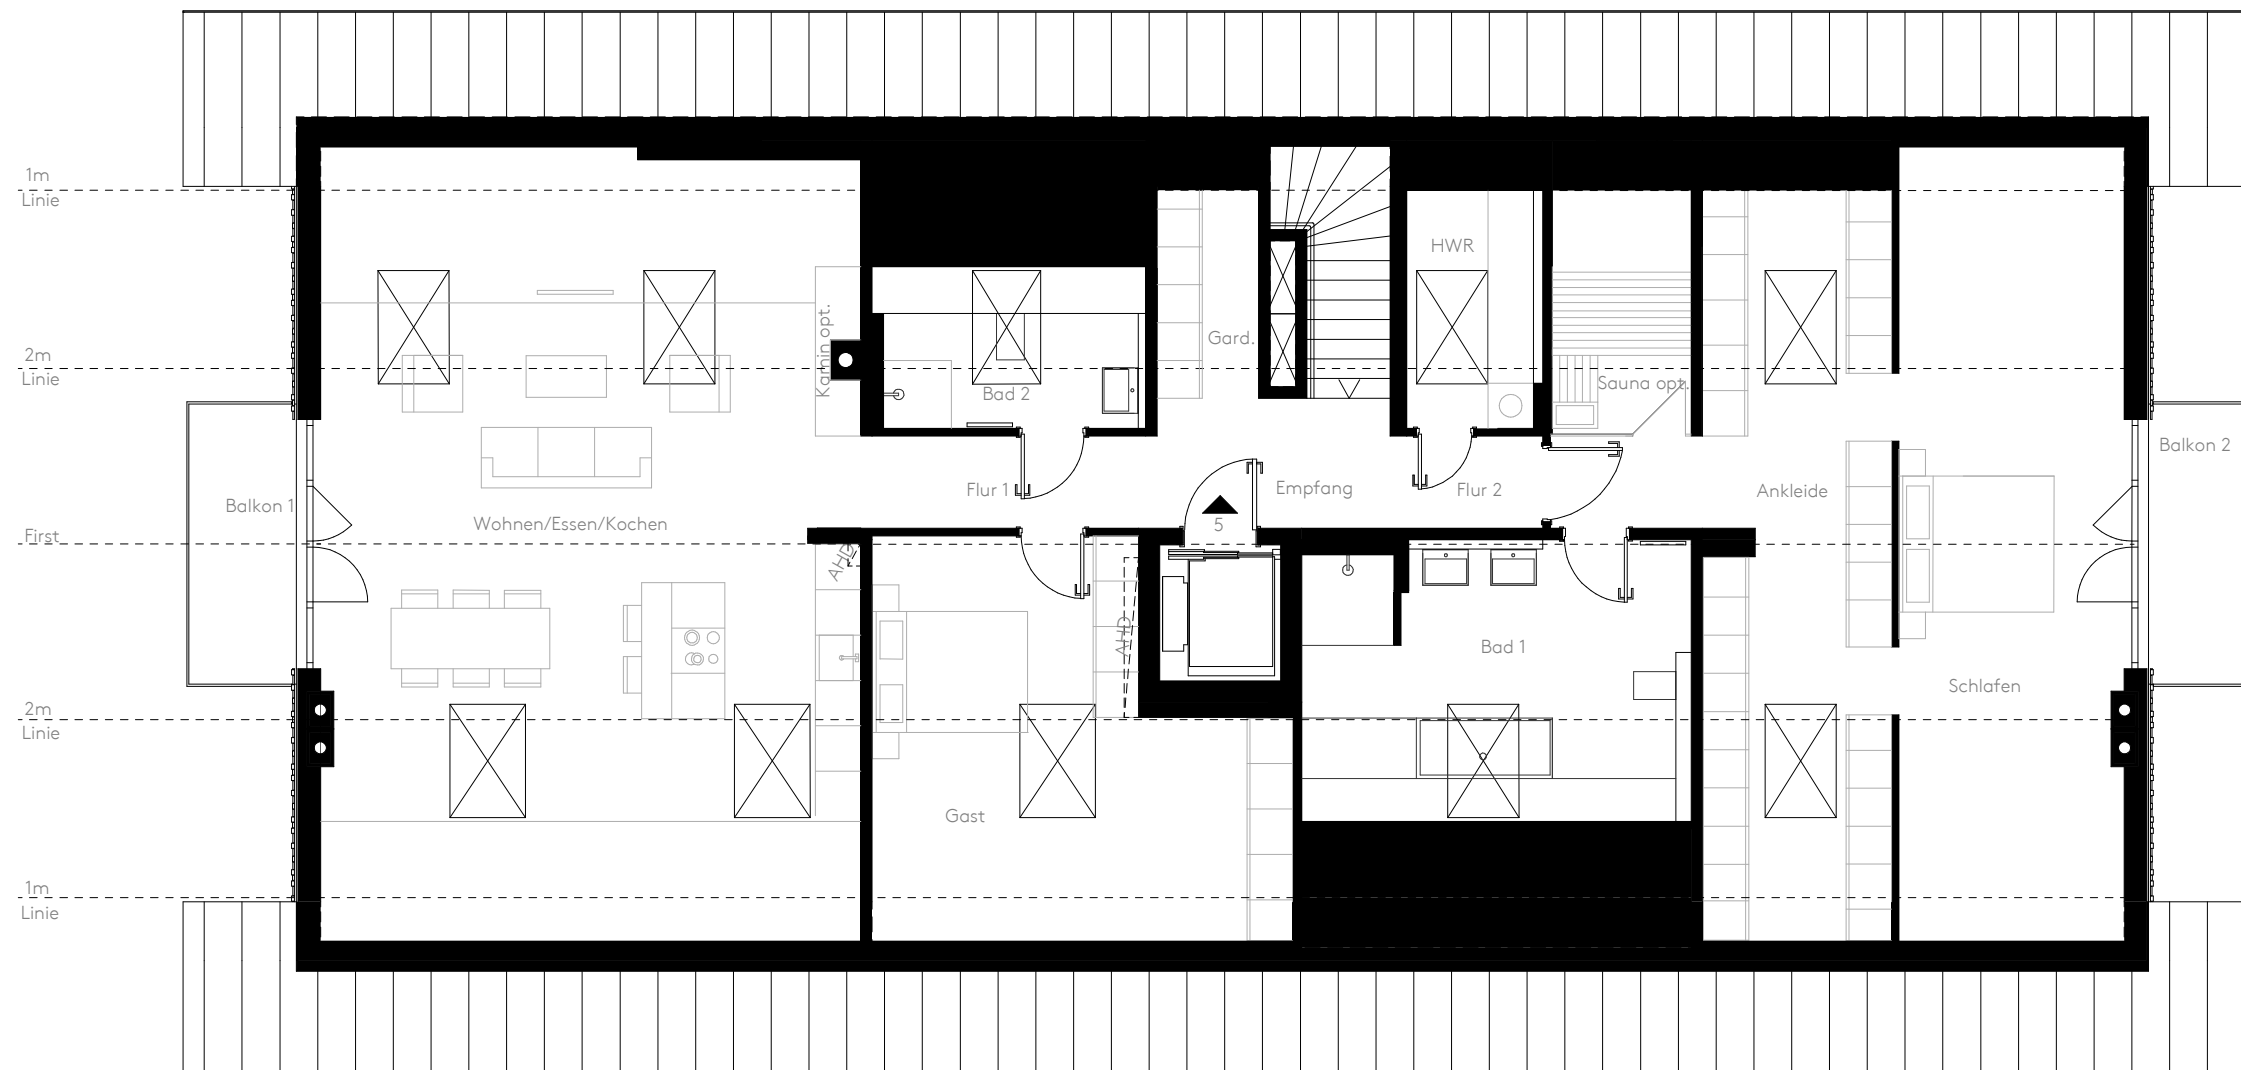

Wohnen/essen/kochen	51.55 qm	68.44 qm
Schlafen	21.40 qm	28.38 qm
Ankleide	17.17 qm	23.13 qm
Gast	15.10 qm	21.72 qm
Bad 1	15.28 qm	18.75 qm
Bad 2	5.20 qm	7.59 qm
Garderobe	2.08 qm	3.70 qm
Empfang	5.30 qm	5.30 qm
Flur 1	3.50 qm	3.50 qm
Flur 2	5.05 qm	5.05 qm
Sauna opt.	3.80 qm	5.99 qm
HWR	3.55 qm	5.67 qm
Balkon 1 1/2	2.72 qm	5.45 qm
Balkon 2 1/2	2.72 qm	5.45 qm
Wfl. / Nfl.	154.42 qm	208.12 qm
Wfl./Nfl. insgesamt	158.57 qm	212.27 qm

Grundrisse im Maßstab 1 : 100 bei Ausdruck DIN A3 ohne Seitenanpassung. Alle Flächenangaben sind ohne Gewähr. Die Angaben und Beschreibungen spiegeln den aktuellen Planstand wider. Im Zuge der Ausführungsplanung können sich Änderungen ergeben. Maßgeblich sind nur die zu beurkundenden Grundrisspläne und Ansichten, die auch Deckenabhängungen, Schächte und Fenster sachlich richtig darstellen. Möblierung und Kücheneinrichtung sind ausdrücklich nicht Vertragsgegenstand.

