


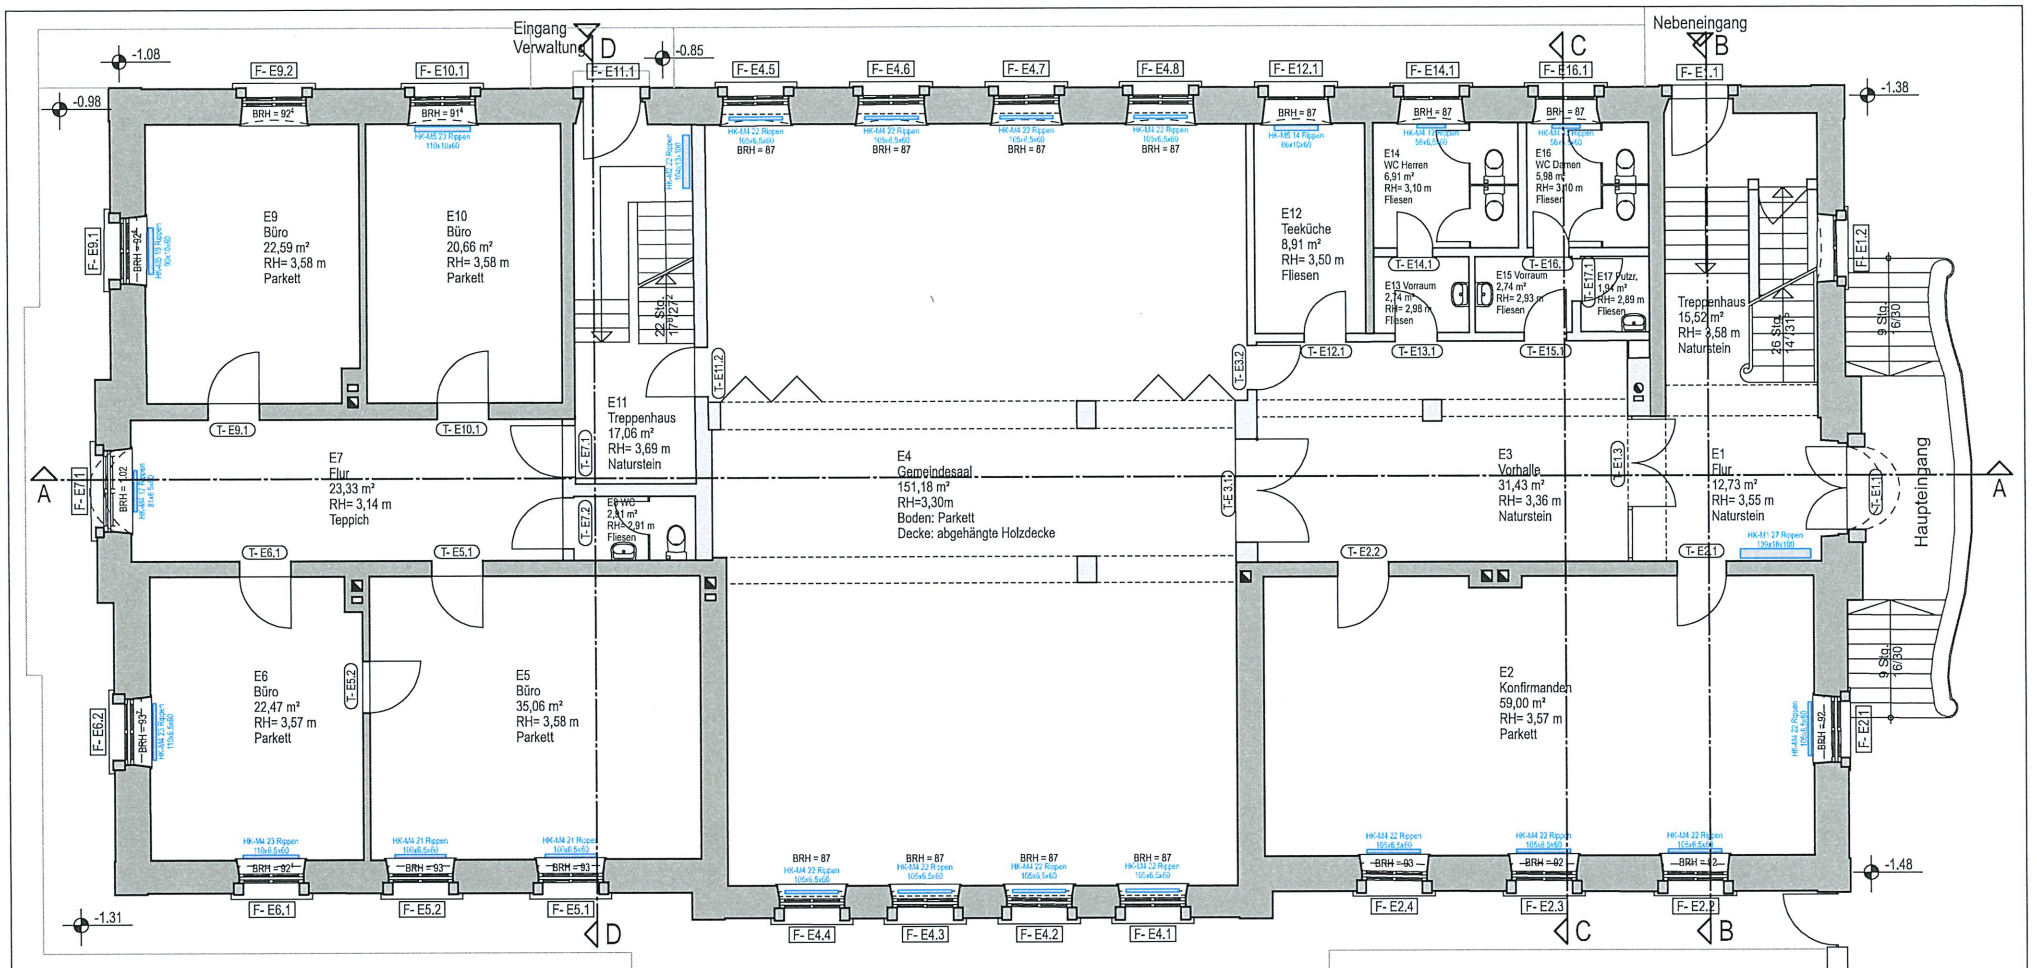
KELLERGESCHOSS



Legende:

- Mauerwerk Bestand
- Wände Umbau 1979


BESTAND		ZEICHNUNG Grundriss Kellergeschoss	
BAUHERR Evang.-Luth. Dekanatsbezirk Luitpoldstr. 3, 97215 Uffenheim		MASSSTAB 1:100	PLAN-NR. B 1813/G1
BAUVORHABEN Sanierung und Umbau Haus der Kirche Uffenheim		GEZEICHNET Juni 2019 F.Beigri	 Martin Hahn Dipl.-Ing. (FH) Adelhofer Str. 10 97215 Uffenheim Tel. 09842 / 2552 Fax. 09842 / 2584 © martin hahn architekt dipl.-ing. fh
		GEÄNDERT 13.07.2020 N.Seufferlein	



BESTAND		ZEICHNUNG Grundriss Erdgeschoss	
BAUHERR Evng.-Luth. Dekanatsbezirk Luitpoldstr. 3, 97215 Uffenheim		MASSTAB 1:100	PLAN-NR. B 1813/G2
BAUVORHABEN Sanierung und Umbau Haus der Kirche Uffenheim		GEZEICHNET Juni 2019 F.Bejiri	hahn Architekt BvB Martin Hahn Dipl.-Ing. (FH) Adelhofer Str. 10 97215 Uffenheim Tel. 09842 / 2552 Fax. 09842 / 2584
		GEÄNDERT	© martin hahn architekt dipl.-ing. fh




Legende:
 Mauerwerk Bestand
 Wände Umbau 1979

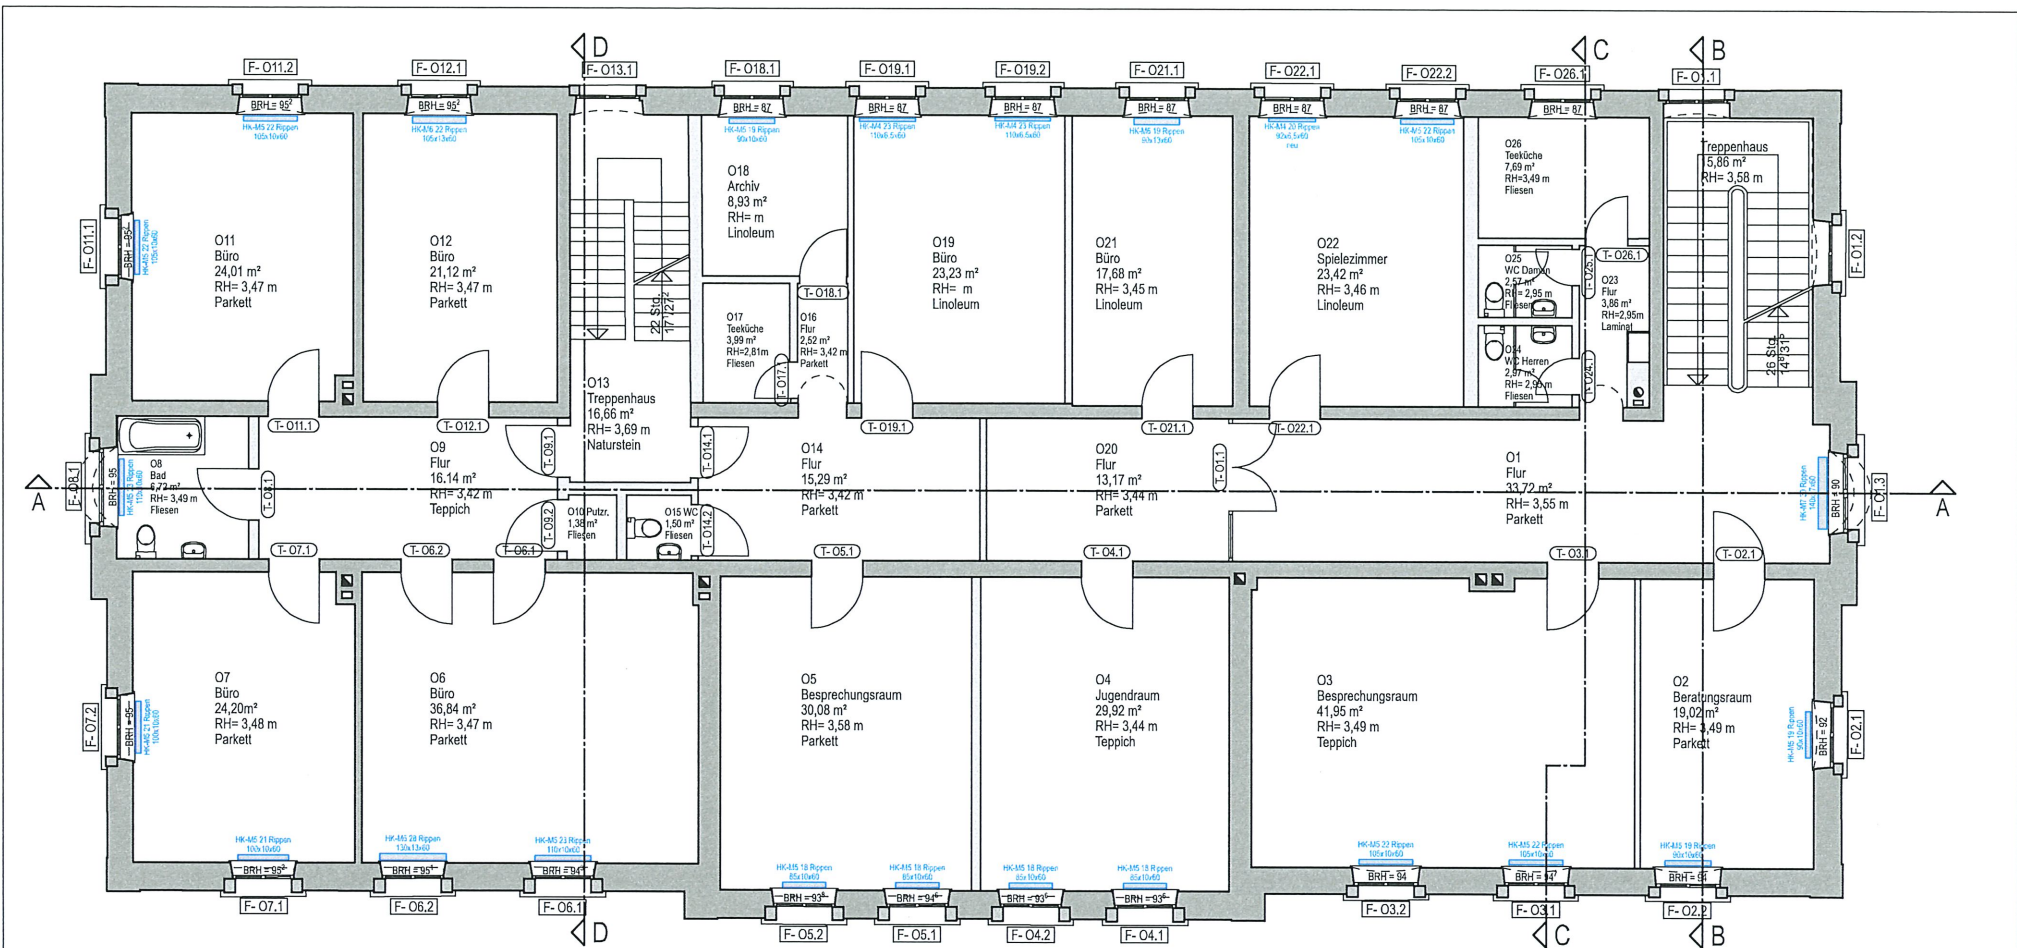

Legende:

- Mauerwerk Bestand
- Wände Umbau 1979

BESTAND		ZEICHNUNG Grundriss Obergeschoss	
BAUHERR <i>Evang.-Luth. Dekanatsbezirk Luitpoldstr. 3, 97215 Uffenheim</i>		MASSTAB 1:100	PLAN-NR. B 1813/G3
BAUVORHABEN <i>Sanierung und Umbau Haus der Kirche Uffenheim</i>		GEZEICHNET <i>Juni 2019 F.Beqiri</i>	 Martin Hahn Dipl.-Ing. (FH) Adelhofer Str. 10 97215 Uffenheim Tel. 09842 / 2552 Fax. 09842 / 2584
		GEÄNDERT	 martin hahn architekt dipl.-ing. fh

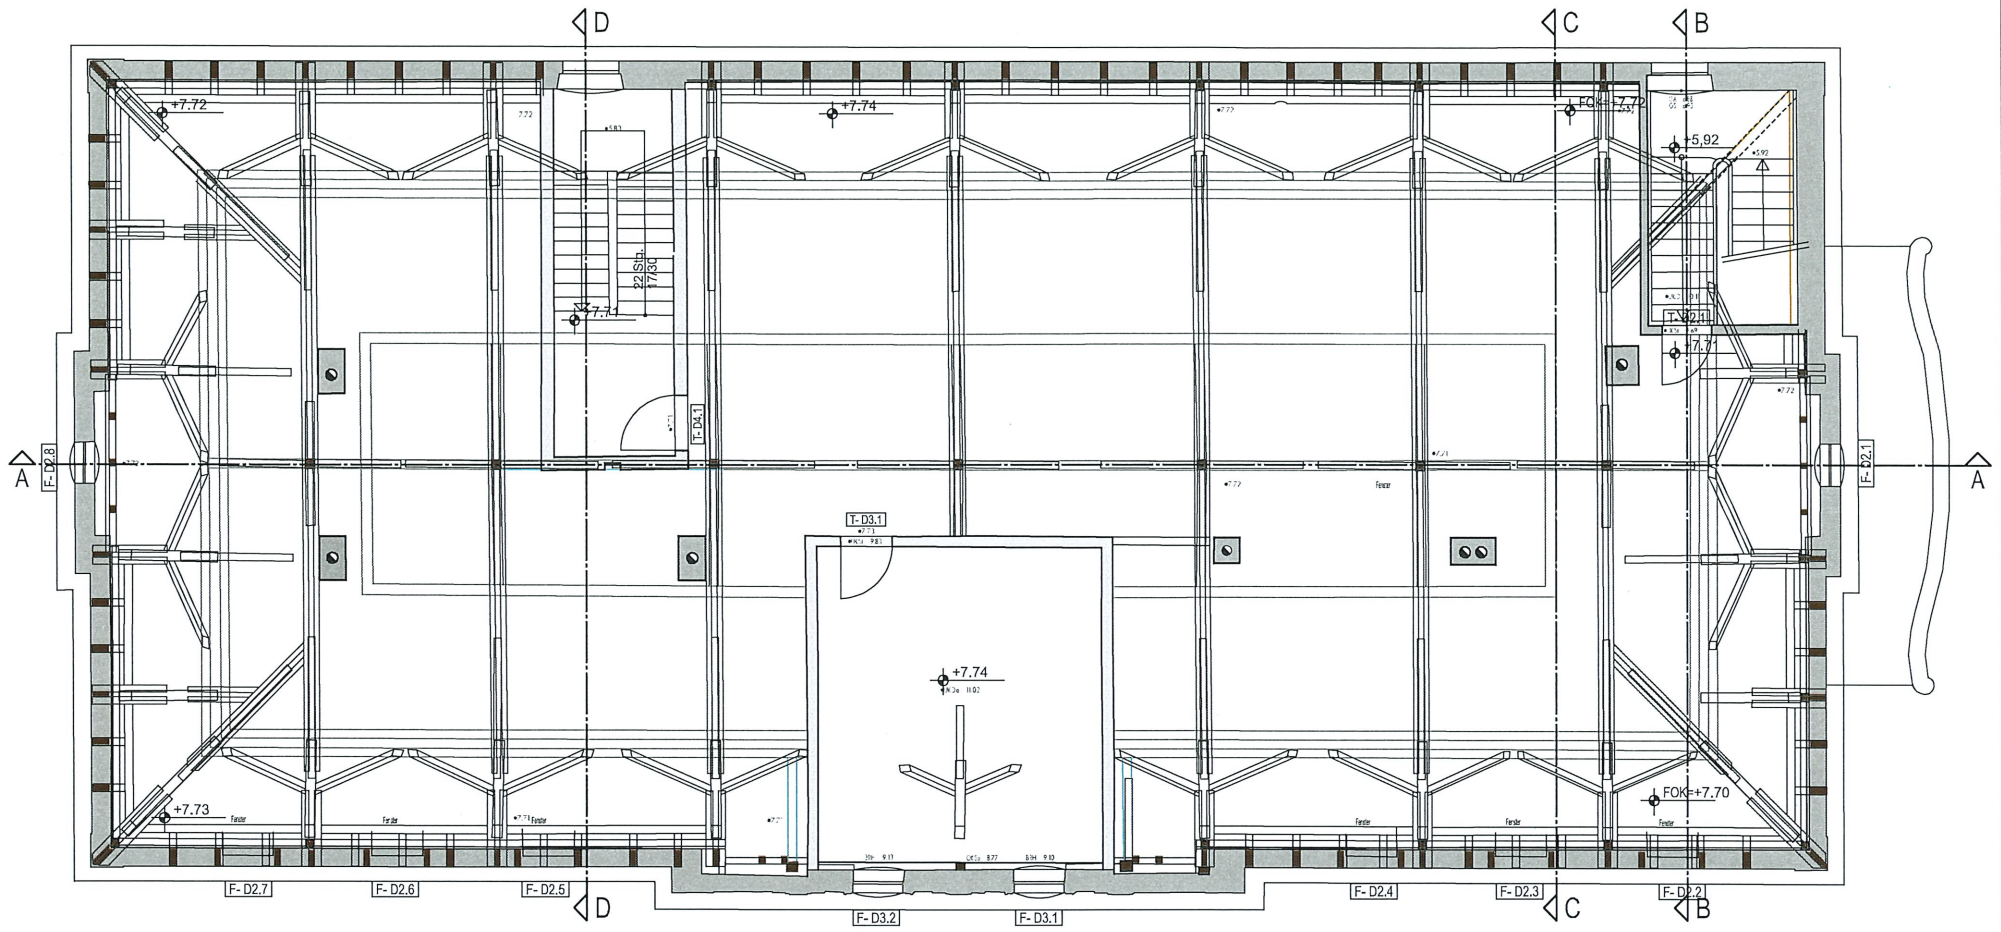

- Legende:
- Mauerwerk Bestand
 - Wände Umbau 1979

BESTAND		ZEICHNUNG	
BAUHERR		<i>Grundriss Dachgeschoss</i>	
<i>Evang.-Luth. Dekanatsbezirk Luitpoldstr. 3, 97215 Uffenheim</i>		MASSTAB	PLAN-NR.
BAUVORHABEN		1:100	B 1813/G4
<i>Sanierung und Umbau Haus der Kirche Uffenheim</i>		GEZEICHNET	
		<i>Juni 2019 F.Begiri</i>	
		GEÄNDERT	Martin Hahn Dipl.-Ing. (FH) Adelhofer Str. 10 97215 Uffenheim Tel. 09842 / 2552 Fax. 09842 / 2584
		© martin hahn architekt dipl.-ing. fh	