


des Speisezimmer für Herrn Oberregierungsrat Paul Feick  
in Mahlow, verzeichnet im Grundbuch Band 4 Blatt 106 -

Linke Seitenansicht.

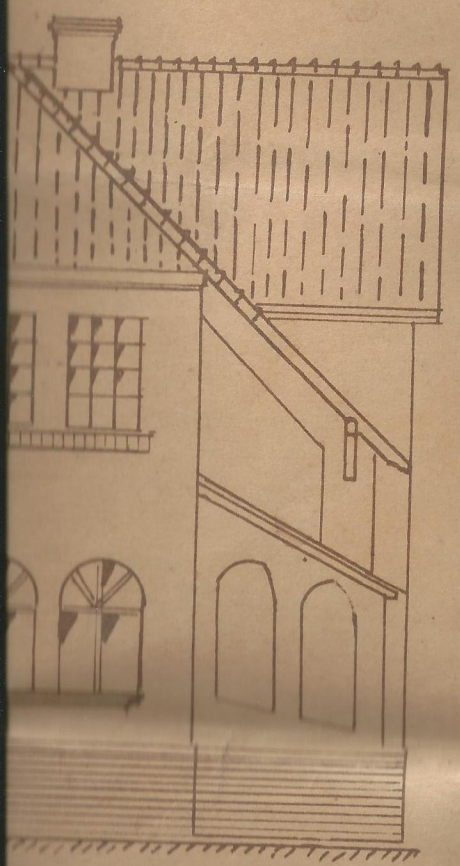

Geht zum Bauherrn No. 50  
vom 27. 3. 28 J. No. 1329  
Mahlow, den 27. 3. 28.  
Der Amtsvorsteher.



8/28

Spitze hoch  
abun?


Lageplan 1:500




Zeichnung zum Aufbau eines Speisezimmer für Herrn Oberregierungsrath  
auf seinem Grundstück in Mählon, verzeichnet im Grundbuch Band 4

Zossenerstr.

Linke Seite

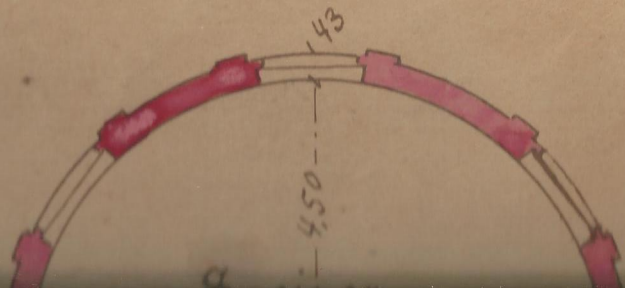

es fällt von Spitz hoch  
 der Aufbau!  
 Chalkay!

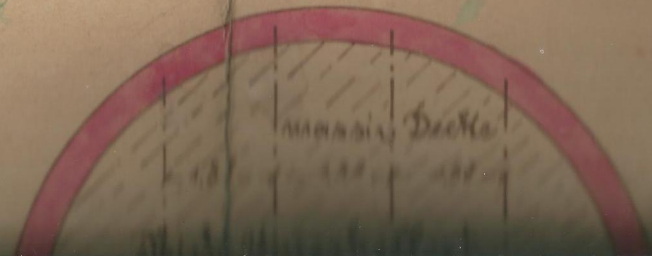



Speiser.

Baupolizeilich geprüft:

Keller, den 13. 3. 28


Holling  
Architekt u. Kreisbaumeister.

2,370

43

8,15

43

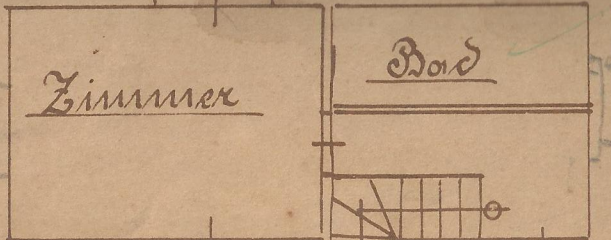

Zimmer

Bad

Zimmer

Küche


3,00  
2,50

Wohnz.

Schlafz.

Veranda

Bau

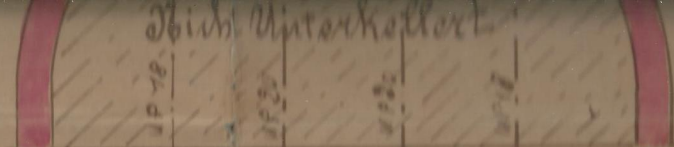

Keller

Speiser.

Keller

Keller

Keller


Keller

Erdgeschoss

Kellergeschoss




Maßstab 1:100

Maßstab, den 12. 3. 28

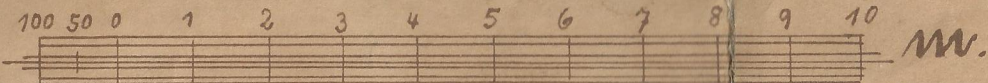



Kellere  
u. Kriechator.

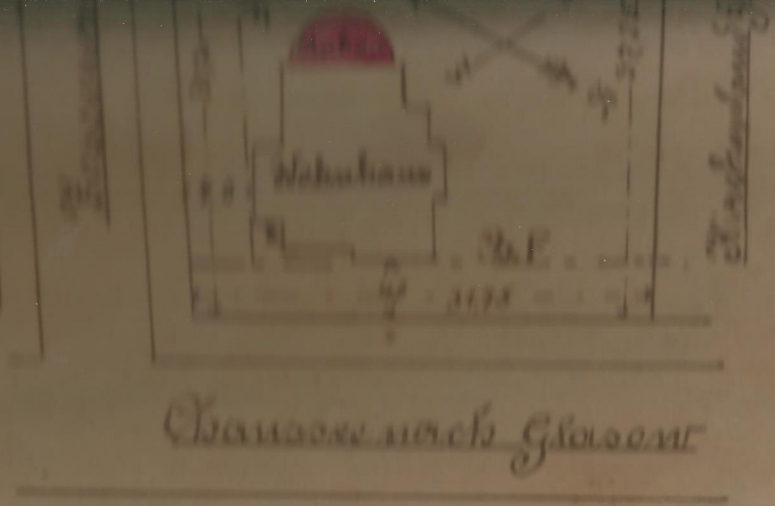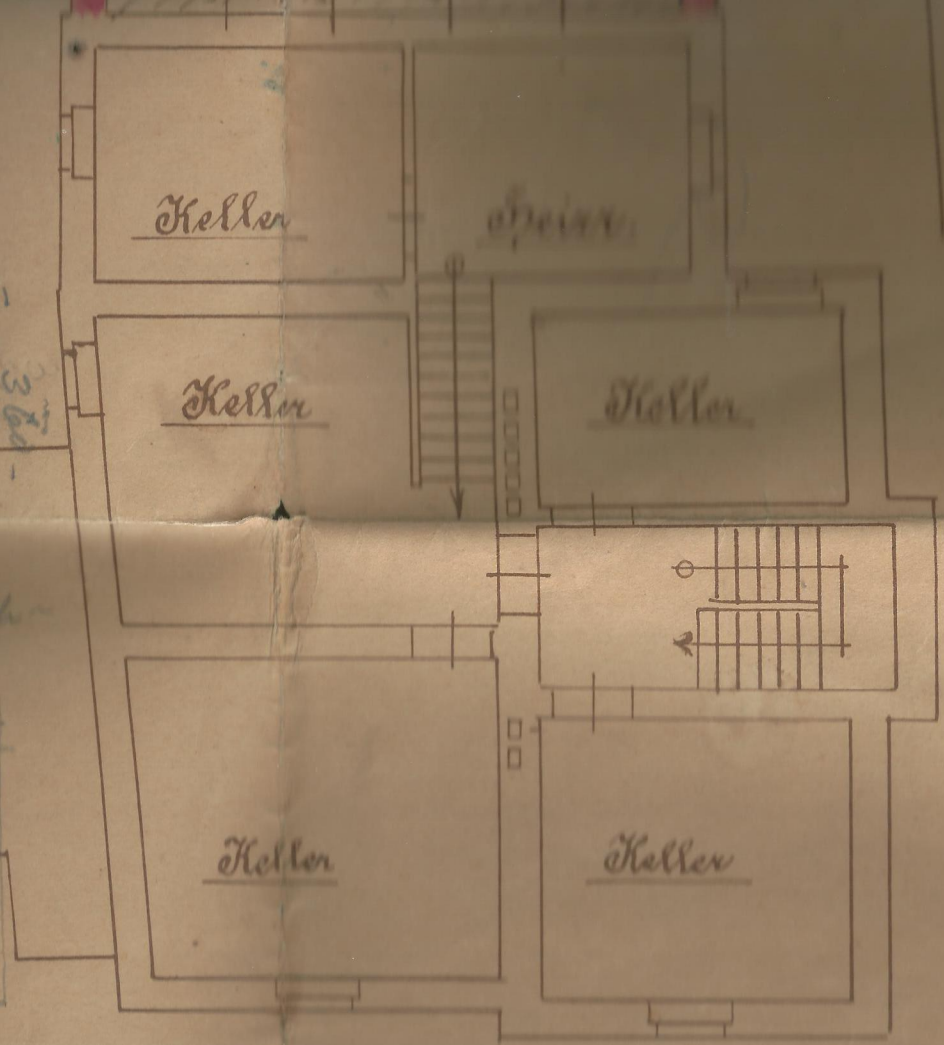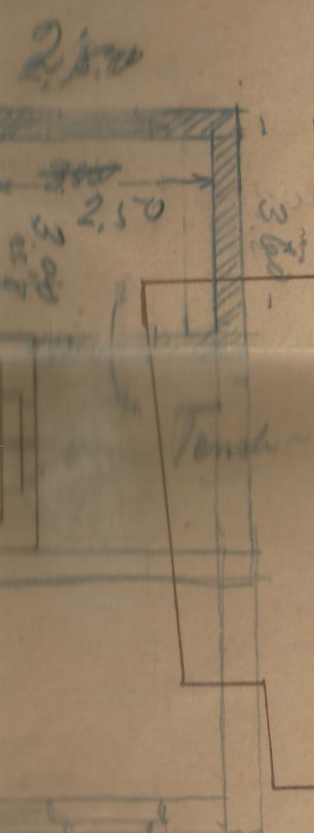

Der Eigentümer  
Paul Flick

Der Ausführende  
Heinrich Stöhr

Heinrich Stöhr  
Baugeschäft  
Mahlow, Krs. Teltow

Kellergeschoss

Maßstab 1:100

