



Vermessungs- und Katasterverwaltung Niedersachsen


Gemeinde: Affinghausen
Gemarkung: Affinghausen
Flur: 21 Flurstück: 82/1

Lageplanvorlage 1:500

Erstellt am 04.07.2024
Aktualität der Daten 29.06.2024

N = 5848432

E = 32491680

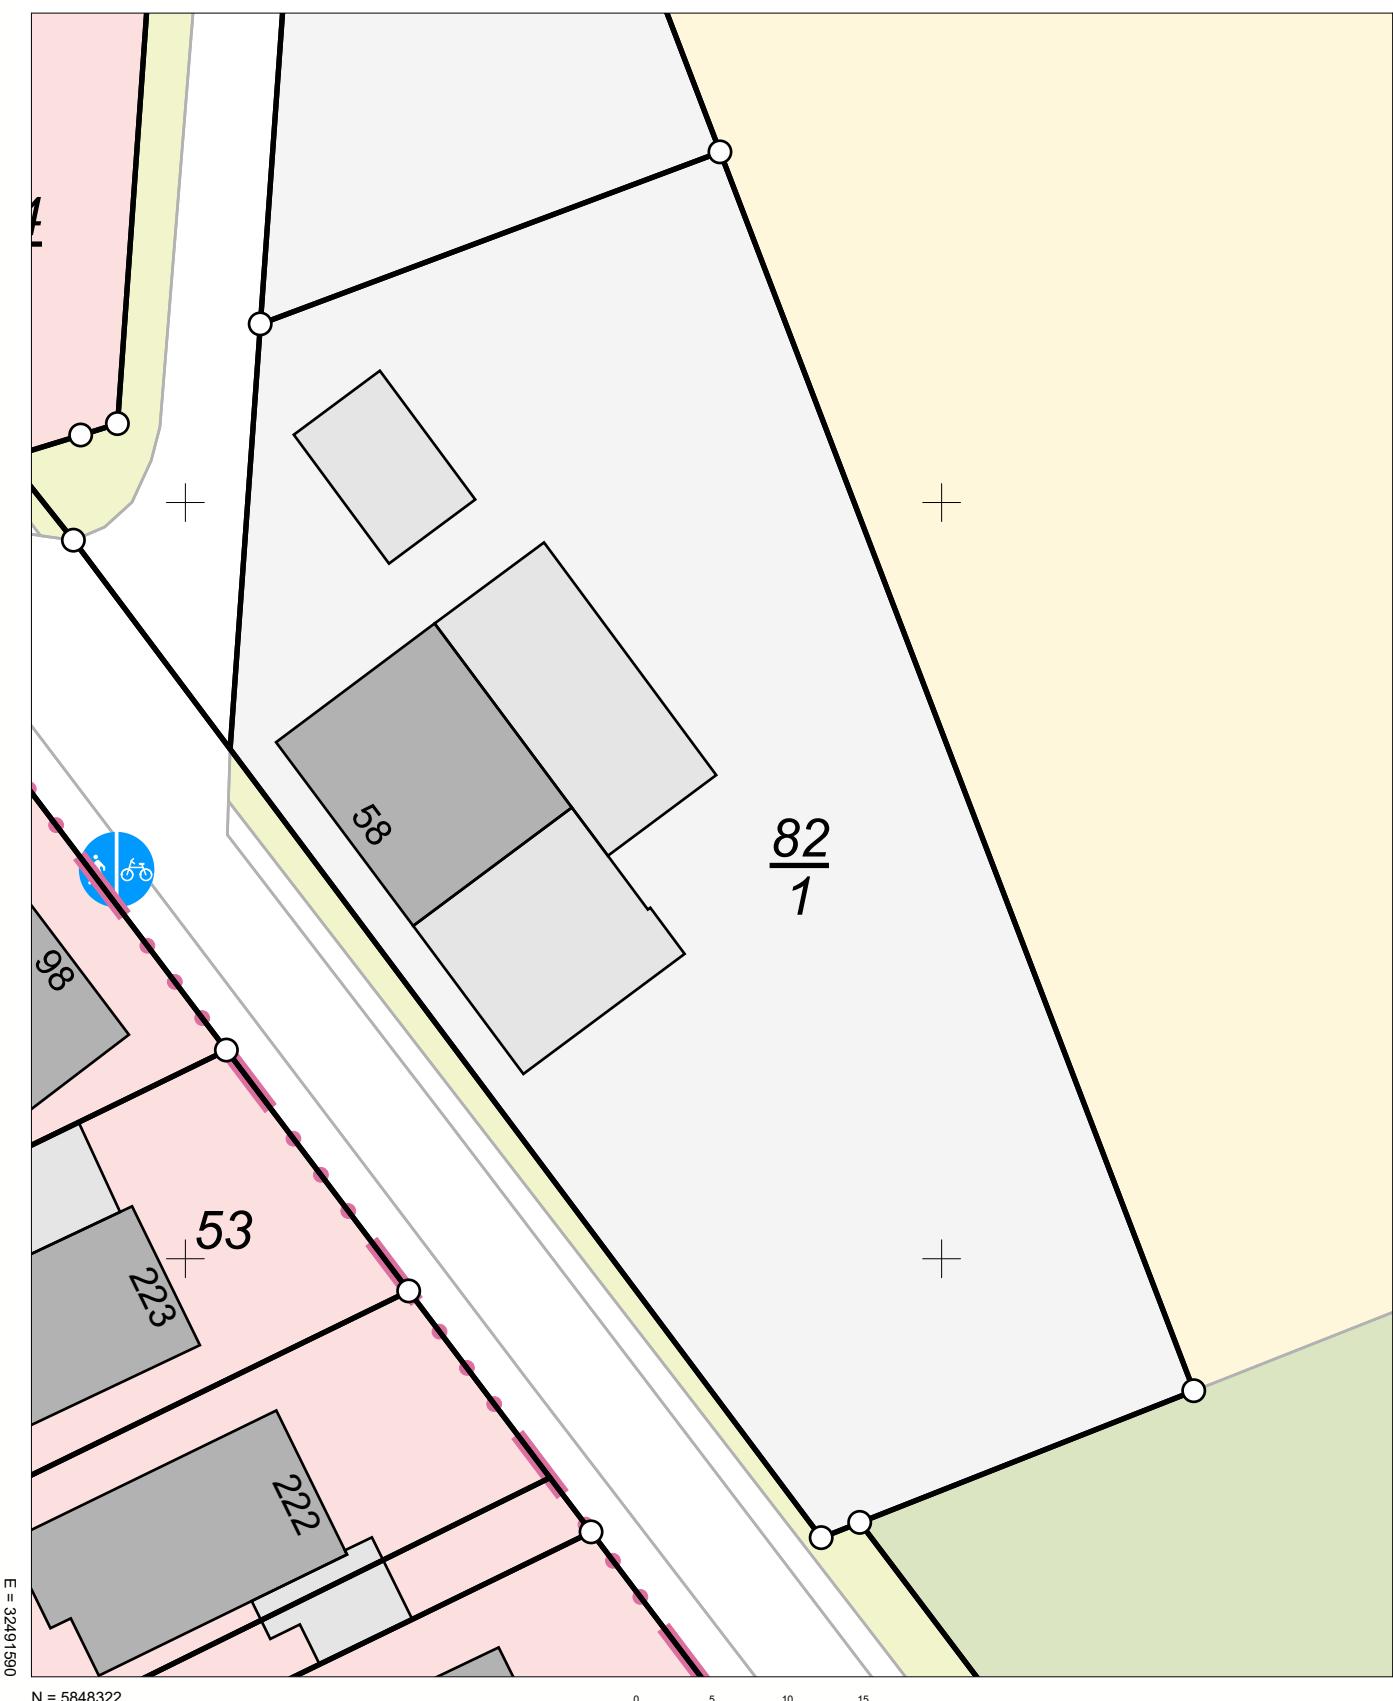

E = 32491580

N = 5848322

Maßstab 1:500

0 5 10 15 Meter

Verantwortlich für den Inhalt:

Landesamt für Geoinformation und Landesvermessung Niedersachsen
Regionaldirektion Sulingen-Verden - Katasteramt Sulingen -
Galtener Straße 16
27232 Sulingen

Bereitgestellt durch:

ÖbVI Berthold und Marc Lambers
ÖbVI Franz-Josef Ostendorf
Aldorfer Str. 1
49406 Barnstorf

Zeichen:

Bei einer Verwertung für nichteigene oder wirtschaftliche Zwecke oder einer öffentlichen Wiedergabe sind die Allgemeinen Geschäfts- und Nutzungsbedingungen (AGNB) zu beachten; ggf. sind erforderliche Nutzungsrechte über einen zusätzlich mit der für den Inhalt verantwortlichen Behörde abzuschließenden Nutzungsvertrag zu erwerben.