

VORDERHAUS ERDGESCHOSS


WE 01 / ERDGESCHOSS

Flur	1,64m ²
Bad	6,67 m ²
Wohnen/ Essen	25,40 m ²
Küche	7,50 m ²
Abstellraum	10,66 m ²
Terrasse	(4,14 m ²) 2,07 m ²
Gesamt	53,94 m²
Gartenfläche (SNR)	8,40 m²

Balkone und Terrassen werden hierbei zu 50% angerechnet.
Grundrisse im Maßstab 1:100 (bei einem Ausdruck von A4 bei 100%).
Alle Flächenangaben ohne Gewähr.




Hofansicht

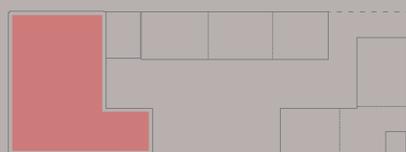

LAGEPLAN

Berliner Allee 94

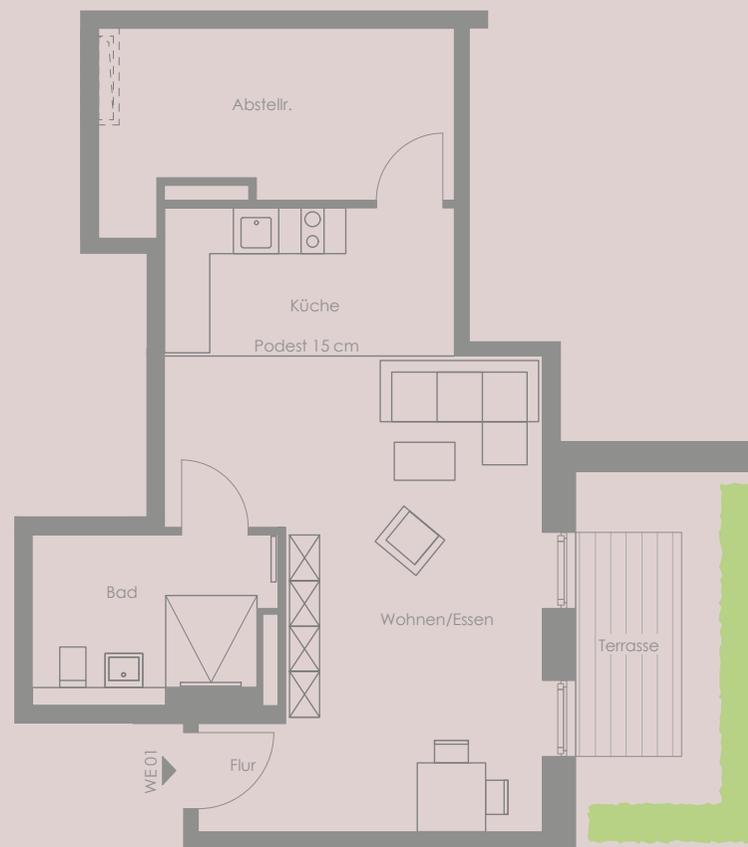

ERDGESCHOSS | WE 01

