




Maßstab 1:100 0 1m 2m 3m 4m 5m



Haus 1	Haus 2	Haus 3	Haus 4	Haus 5	Haus 6
7. OG					
6. OG					
5. OG					
4. OG					
3. OG	3. OG	3. OG	3. OG	3. OG	3. OG
2. OG	2. OG	2. OG	2. OG	2. OG	2. OG
1. OG	1. OG	1. OG	1. OG	1. OG	1. OG
EG	EG	EG	EG	EG	EG
UG					

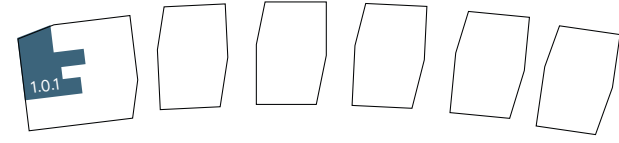

Gesamtübersicht und Lageplan Wohnung

Haus 1

Wohnung 1.0.1

3 Zimmer, Erdgeschoss, Garten

WOHNFLÄCHE	m ²
Diele	5,87
Duschbad	3,91
Flur 1	5,31
Abst. 1	1,96
Abst. 2	1,63
Wohnen/Essen/Kochen	38,24
Flur 2	4,03
Ankleide	7,02
Bad	8,08
Zimmer 1	13,55
Zimmer 2	12,01
Loggia 1/2	3,71
Terrasse 1/2	8,80
GESAMT	114,12