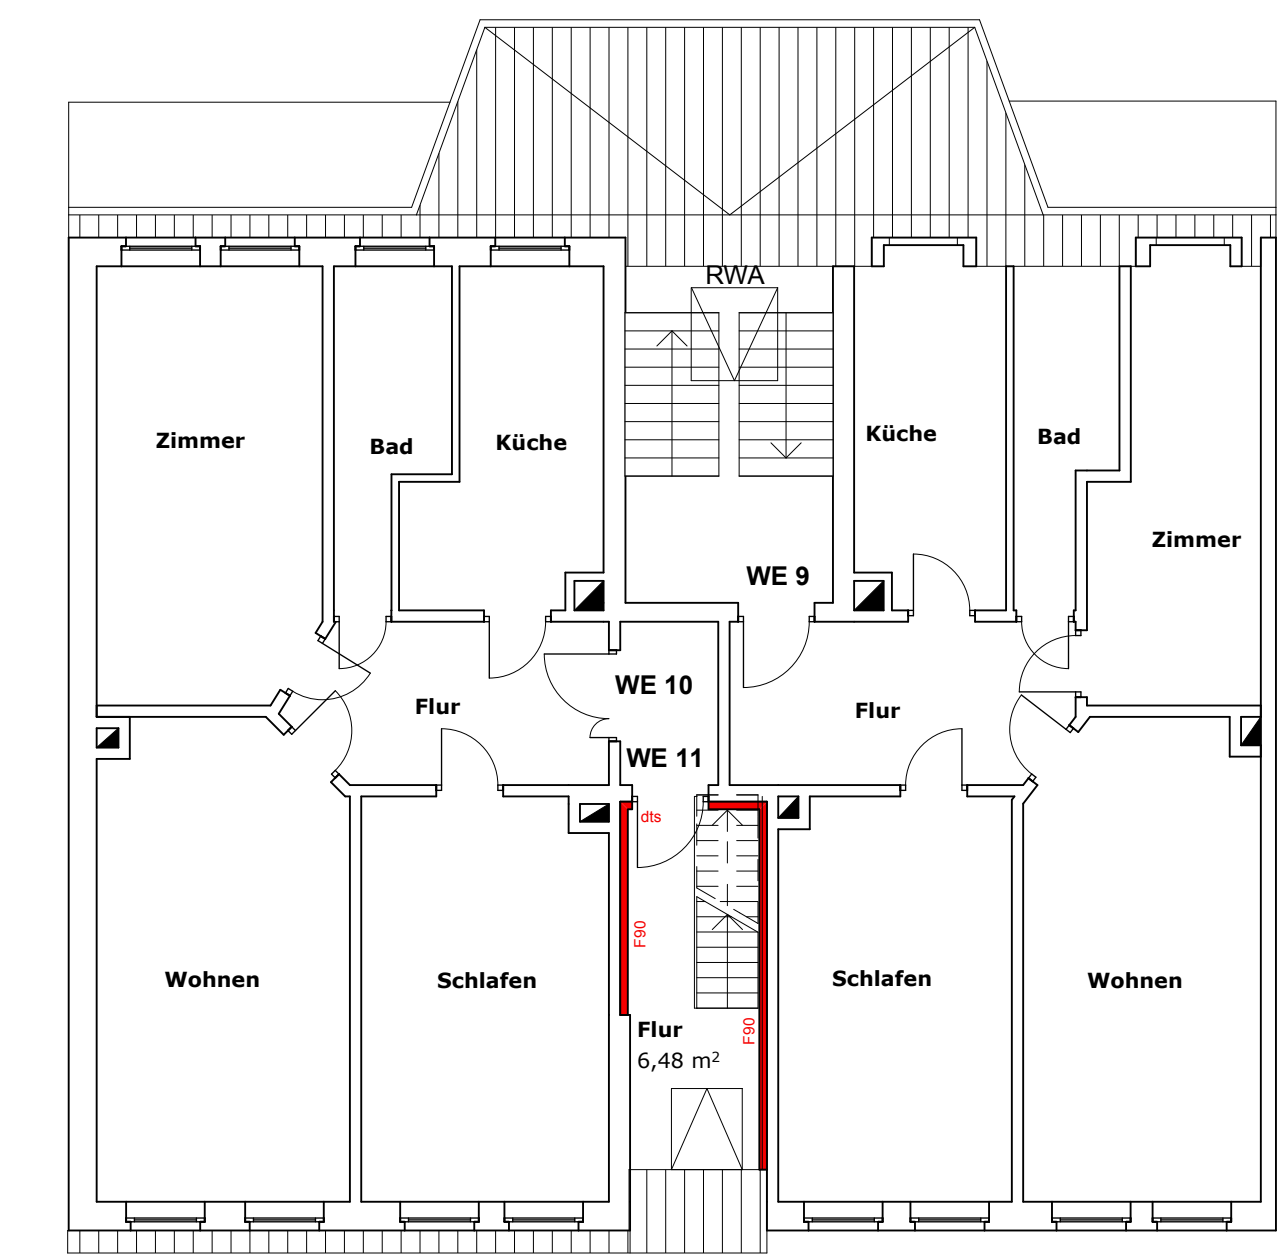
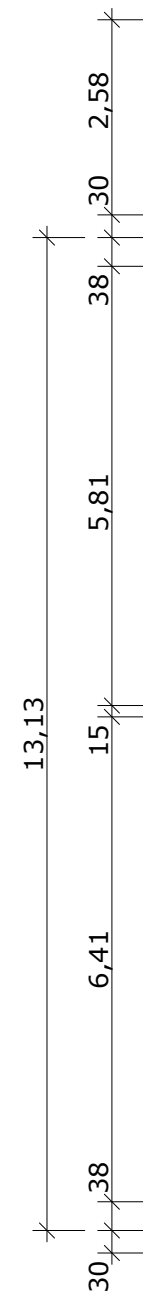
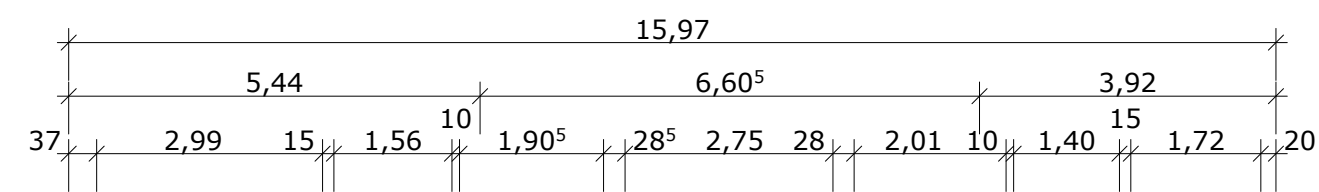
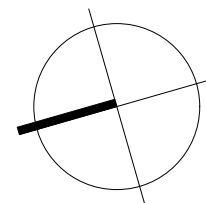


- Bestand
- Abbruch
- Neubau

PLANUNGSGESELLSCHAFT
A B A
AUGUST-BEBEL-STRASSE 58
0 4 2 7 5 L E I P Z I G
T E L 0 3 4 1 3 9 1 1 2 4 3
F A X 0 3 4 1 3 9 1 1 2 4 6
ARCHITEKTUR.AR ETZ@T-ONLINE.DE

BAUANTRAG

Bauherr:
Prof. Dr. Michael Gebauer
Geismar Landstraße 38
37083 Göttingen

Projekt:
Holbeinstraße 83
04229 Leipzig

Darstellung:
Grundriss Dachgeschoss

Maßstab:
1:100

Gezeichnet:
Bärsch

Plannr./Index: Datum:
BA 02 11.06.2014

Unterschrift Architekt: