


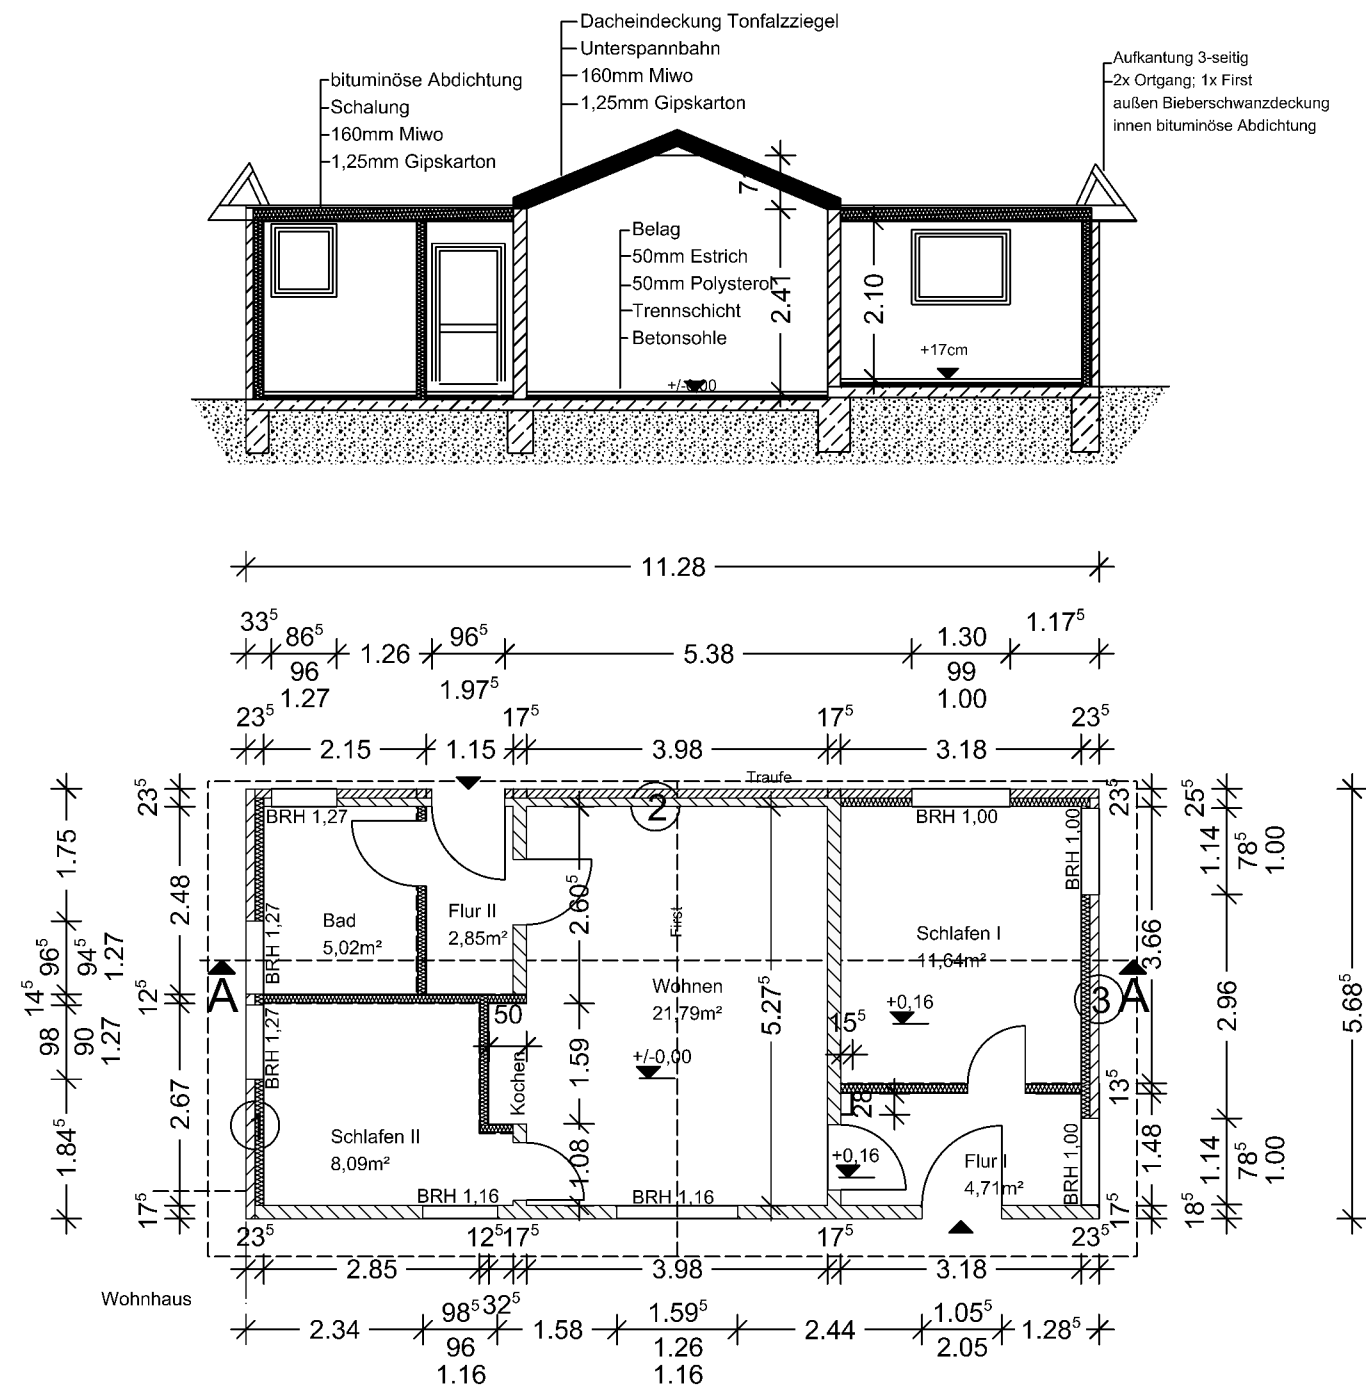

Grundriss EG

Wandaufbau 1,2,3:
außen Fachwerk 10x10 und Porenbeton-Ausfachung geputzt
innen 12,5cm Trockenbau

Materialangaben

	Porenbeton - Mauerwerk
	Mauerwerk
	Trockenbau
	Wärmedämmung

Bauvorhaben:

Wohnhaus
Pappelweg 1
19417 Ventschow

Bauherr:

Planung:

Baubüro & Sachverständiger
Bernd Schwanz
Friedensstr. 25
19374 Möderitz

Planinhalt:

Grundriss EG & Schnitt A-A
FEWO

Maßstab: 1 : 100		Bl. Nr.: 4
Datum: 27.01.2025	gezeichnet: Bernd Schwanz	Plan Nr.: