
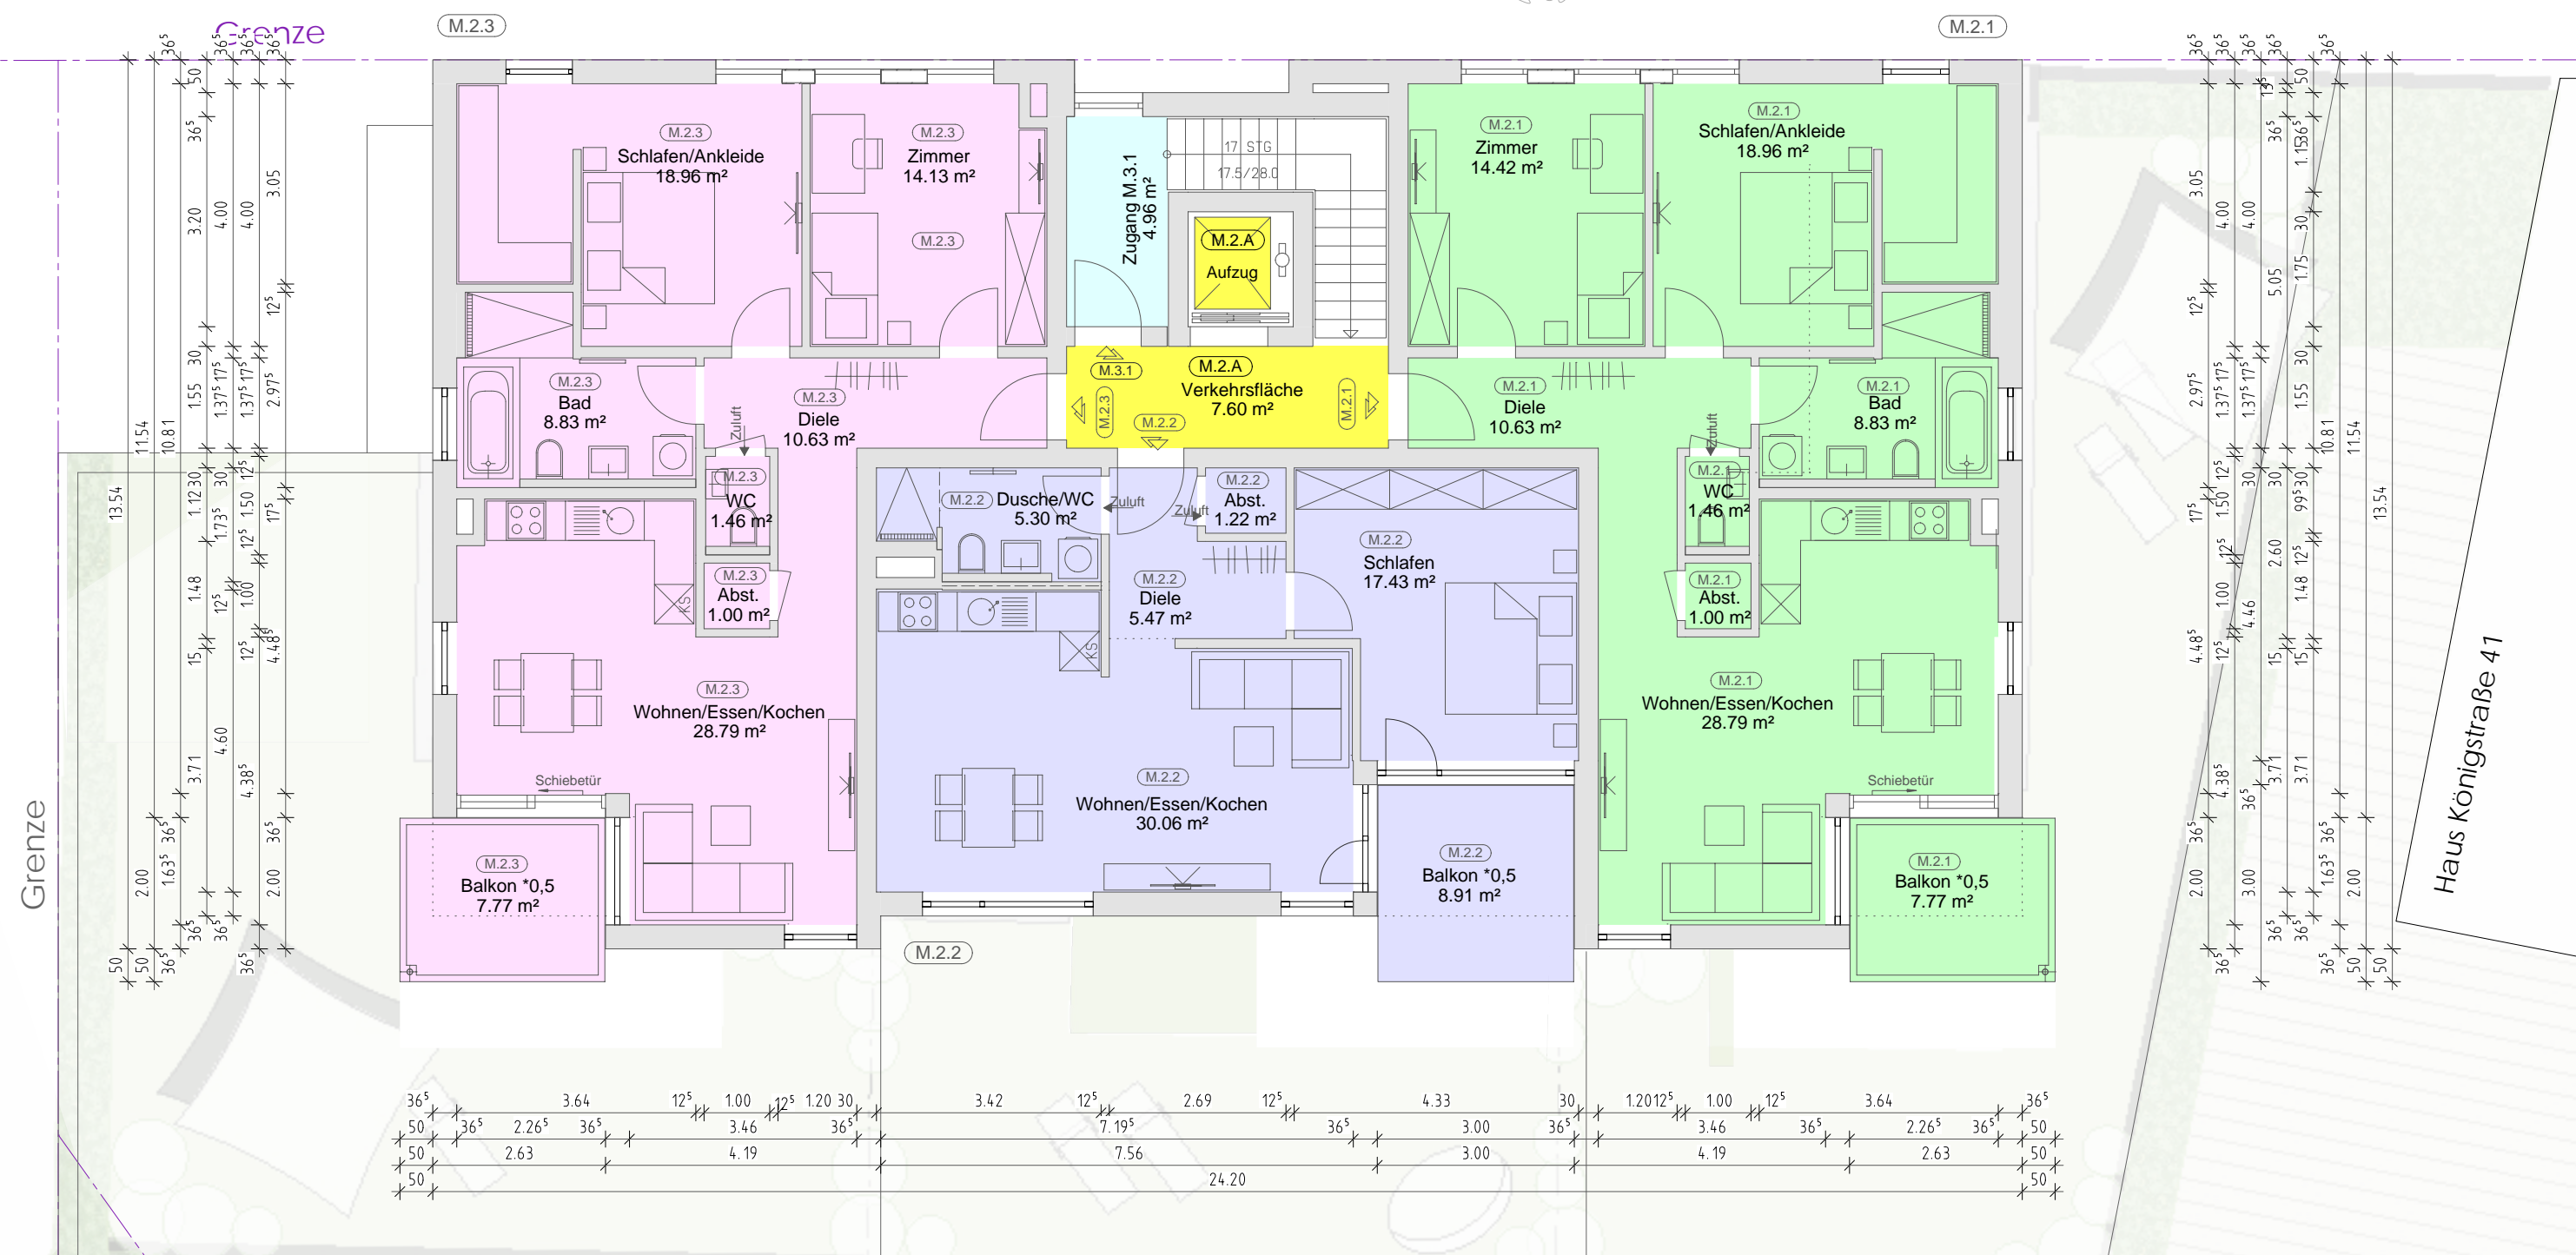


# Marienstraße

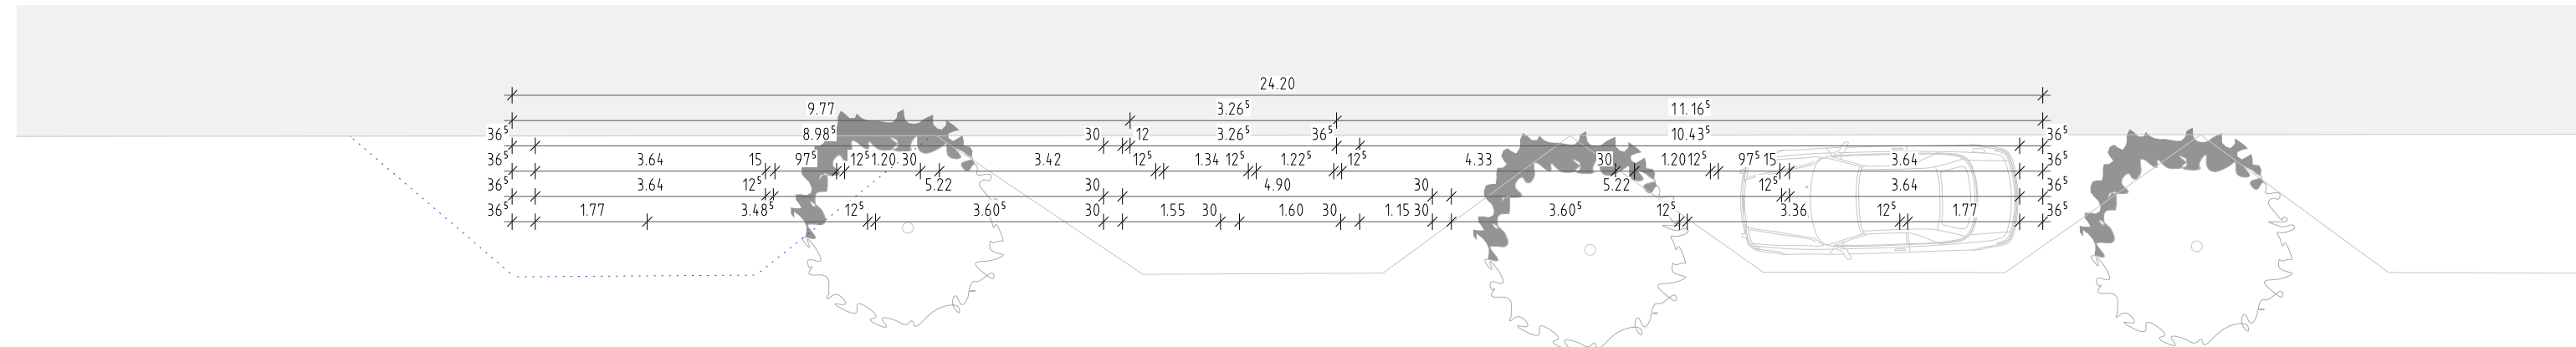

PI. NR.  
**14**  
Haus M

## Aufteilungsplan

Bauherr: **bauwerk**  
wohnen. leben.  
GmbH + Co.KG  
Am Adlerberg 1  
78628 Rottweil

Bauvorhaben: Neubau von 2 Mehrfamilien-  
häusern mit Gewerbeeinheiten  
und 2-geschossiger Tiefgarage

Bauort: Königstraße 39  
78628 Rottweil

Maßstab: 1 : 100

Datum / gez.: 02.06.2014/Manz

**MANFRED ETTWEIN**  
ARCHITECT  
AM ADLERBERG 1  
78628 ROTTWEIL

ARCHITEKTUR

FON 07 41174 25-0  
FAX 07 41174 25-20  
E-MAIL INFO@ETTWEIN-ARCHITEKT.DE

Grundriss Obergeschoss +2