



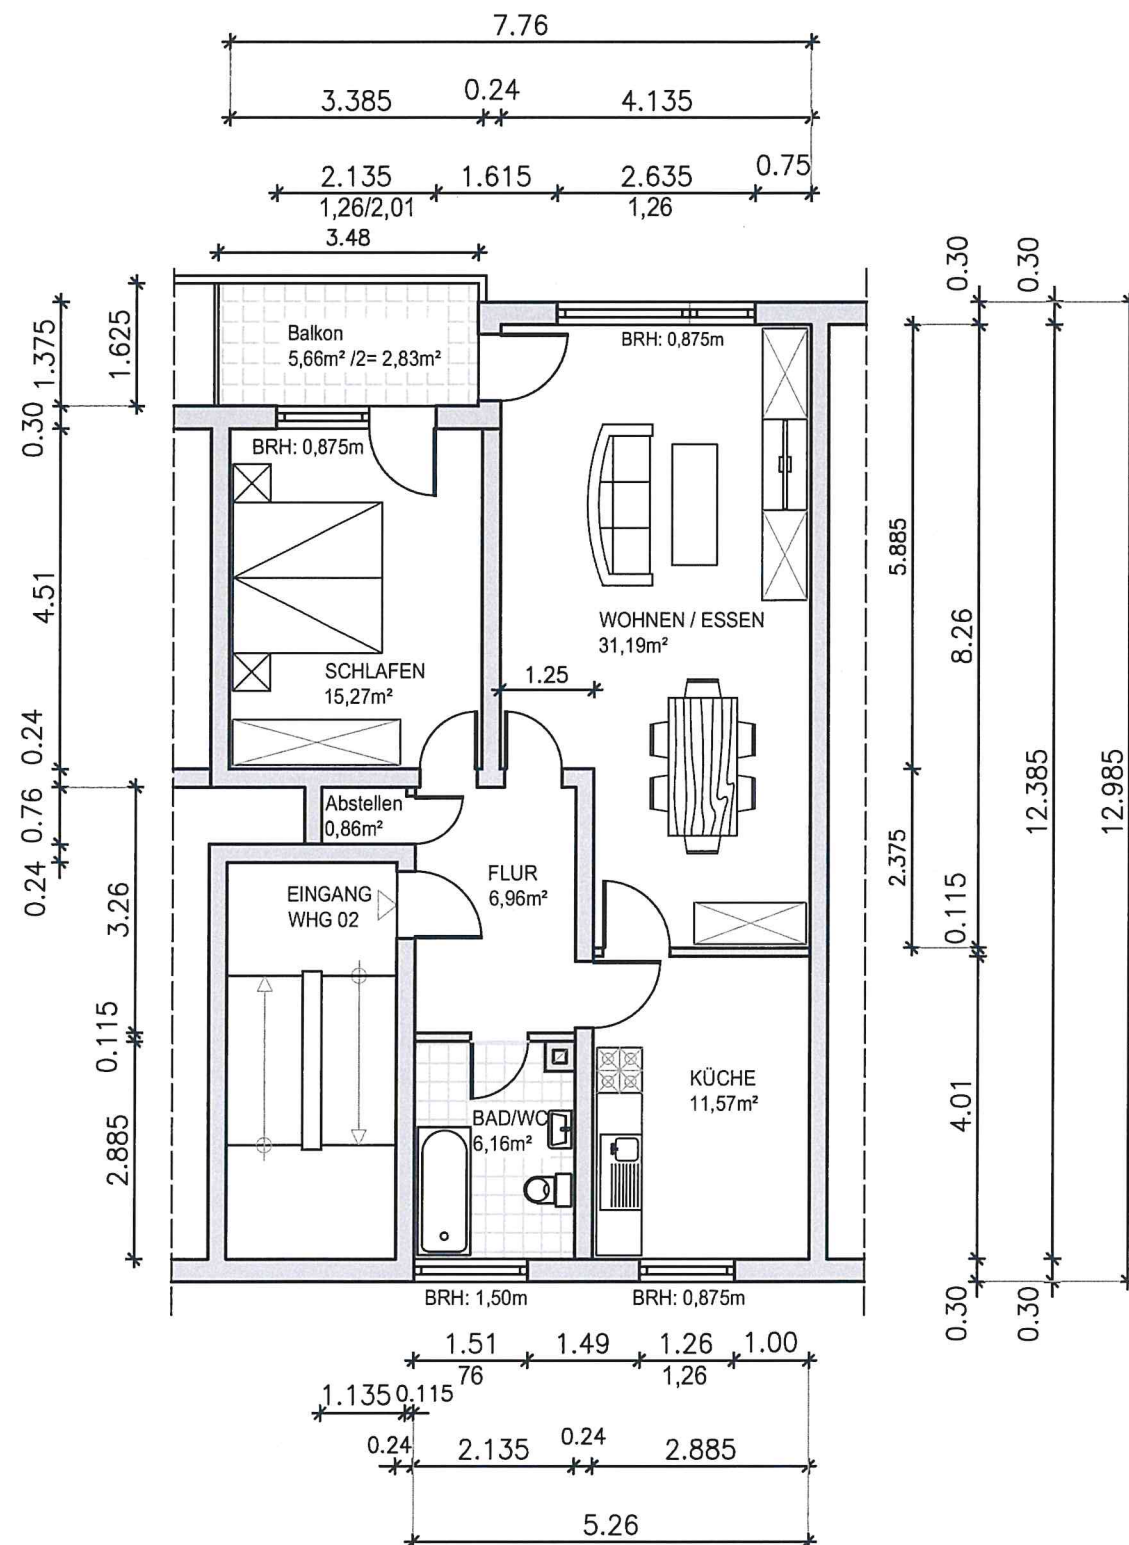

TEILGRUNDRISS 1. OBERGESCHOSS

2 Zimmer, Küche, Bad, Balkon
Wohnfläche = 74,84 m²

Alle Maße sind am Bau zu prüfen!
Alle Maße sind Rohbaumaße

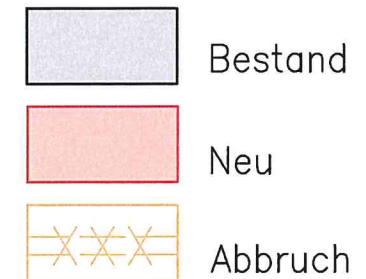

Bauvorhaben:

Bestandsaufnahme WHG 02 / 1.OG

in 67122 Altrip, Am Damm 5
Flurstück Nr.: 2300/4, Gemarkung: Altrip

Planinhalt:

TEILGRUNDRISS 1. OBERGESCHOSS

Bauherr(in):

IFL GmbH

Burgunderstr. 17,
67059 Ludwigshafen


Nachbar(n):

Flurstück Nr.:
Flurstück Nr.:
Flurstück Nr.:



Architekt:

Dipl.-Ing. (FH) SOTIRIOS PAPPAS
Sternstr. 81
67063 Ludwigshafen a.R.
Tel.: 0621/953444-63
E-Mail: s.pappas@architekt.de
Homepage: www.architekt-pappas.de

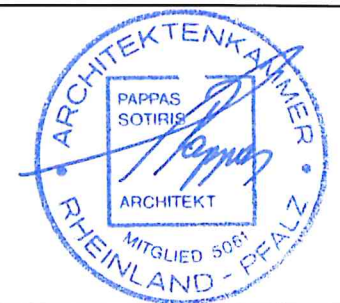

Maßstab:

1:100

Datum:

01.08.2025

Blatt:

01