


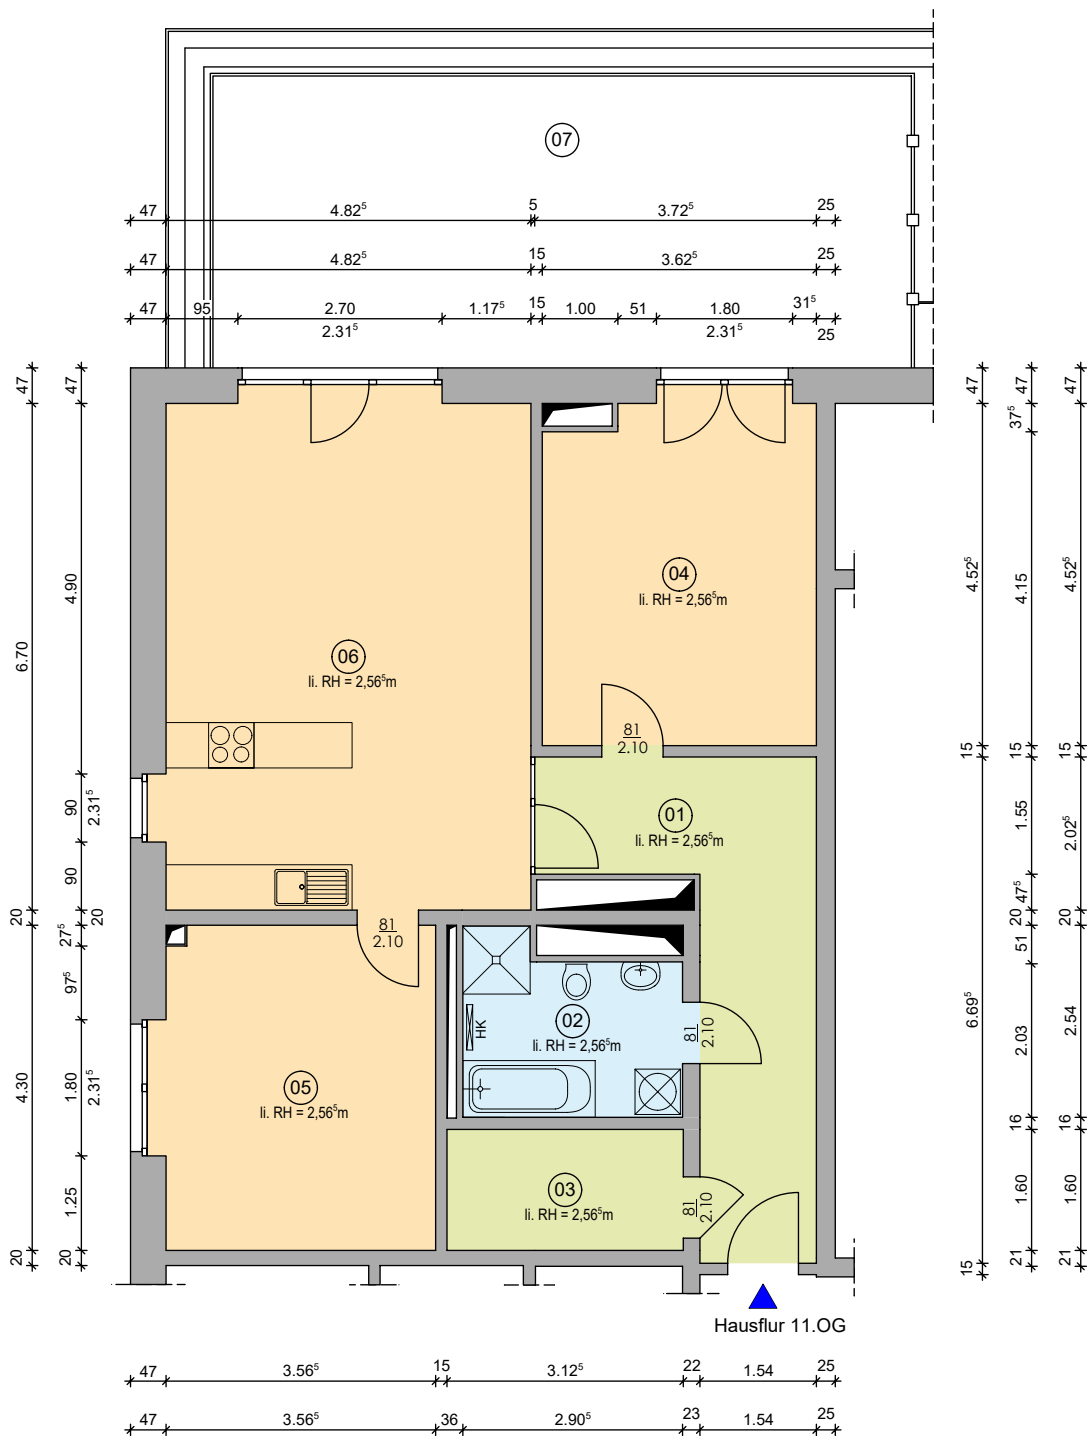

Wohn- und Grundflächen von Wohn- u. Zuhörräumen

R-Nr.	Funktion	Wfl.	Grfl.	$\sum Wfl$	$\sum Grfl.$
11. Obergeschoss					
01	Flur	13.70 m ²	13.70 m ²		
02	Bad/ WC	6.39 m ²	6.39 m ²		
03	AR	5.00 m ²	5.00 m ²		
04	Zimmer	16.48 m ²	16.48 m ²		
05	Zimmer	15.70 m ²	15.70 m ²		
06	Wohnküche	33.23 m ²	33.23 m ²		
07	Dachterasse	8.90 m ²	35.59 m ²	99.40 m ²	126.09 m ²



Lange Straße 38
18055 Rostock

Tel: 0381/4567-0
Fax: 0381/4567-2300

Vorhaben:
Grundriss nach Vorlage
Warnowallee 23a
18107 Rostock

Blattbezeichnung:
Warnowallee 23a - 11.OG (01-2421-0003-0064)

Architekt:

Datum:

07.02.2025

Zeichner:

C.Gase / B.D.Pham

Maßstab:

1 : 100

Bereichsleiter:

Blatt-Nr.: