
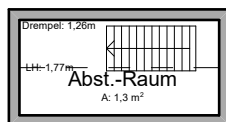


Mehrfamilienhaus Waterloostraße 17, 31134 Hildesheim		
Ehler Immobilienverwaltung Goslarische Straße 19, 31134 Hildesheim		
Wohnflächenberechnung nach DIN 283		
Zeichnungserstellung: Ingenieurbüro ARCHIplus Dipl.-Ing. N. Eckert-Petkovic		
Grundriss DG		Maßstab: 1:100 Datum: 31.03.2020

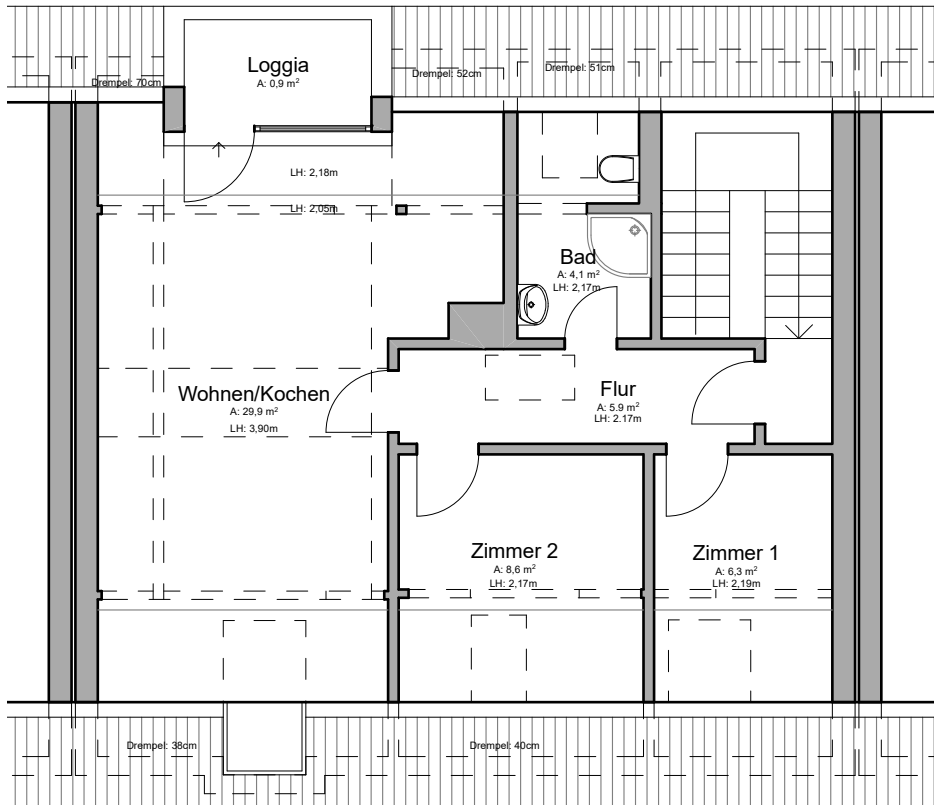

Mehrfamilienhaus Waterloostraße 17, 31134 Hildesheim		
Ehlert Immobilienverwaltung Goslarsche Straße 19, 31134 Hildesheim		
Wohnflächenberechnung nach DIN 283		
Zeichnungserstellung: Ingenieurbüro ARCHIplus Dipl.-Ing. N. Eckert-Petkovic		
Grundriss DG		Maßstab: 1:100 Datum: 31.03.2020