


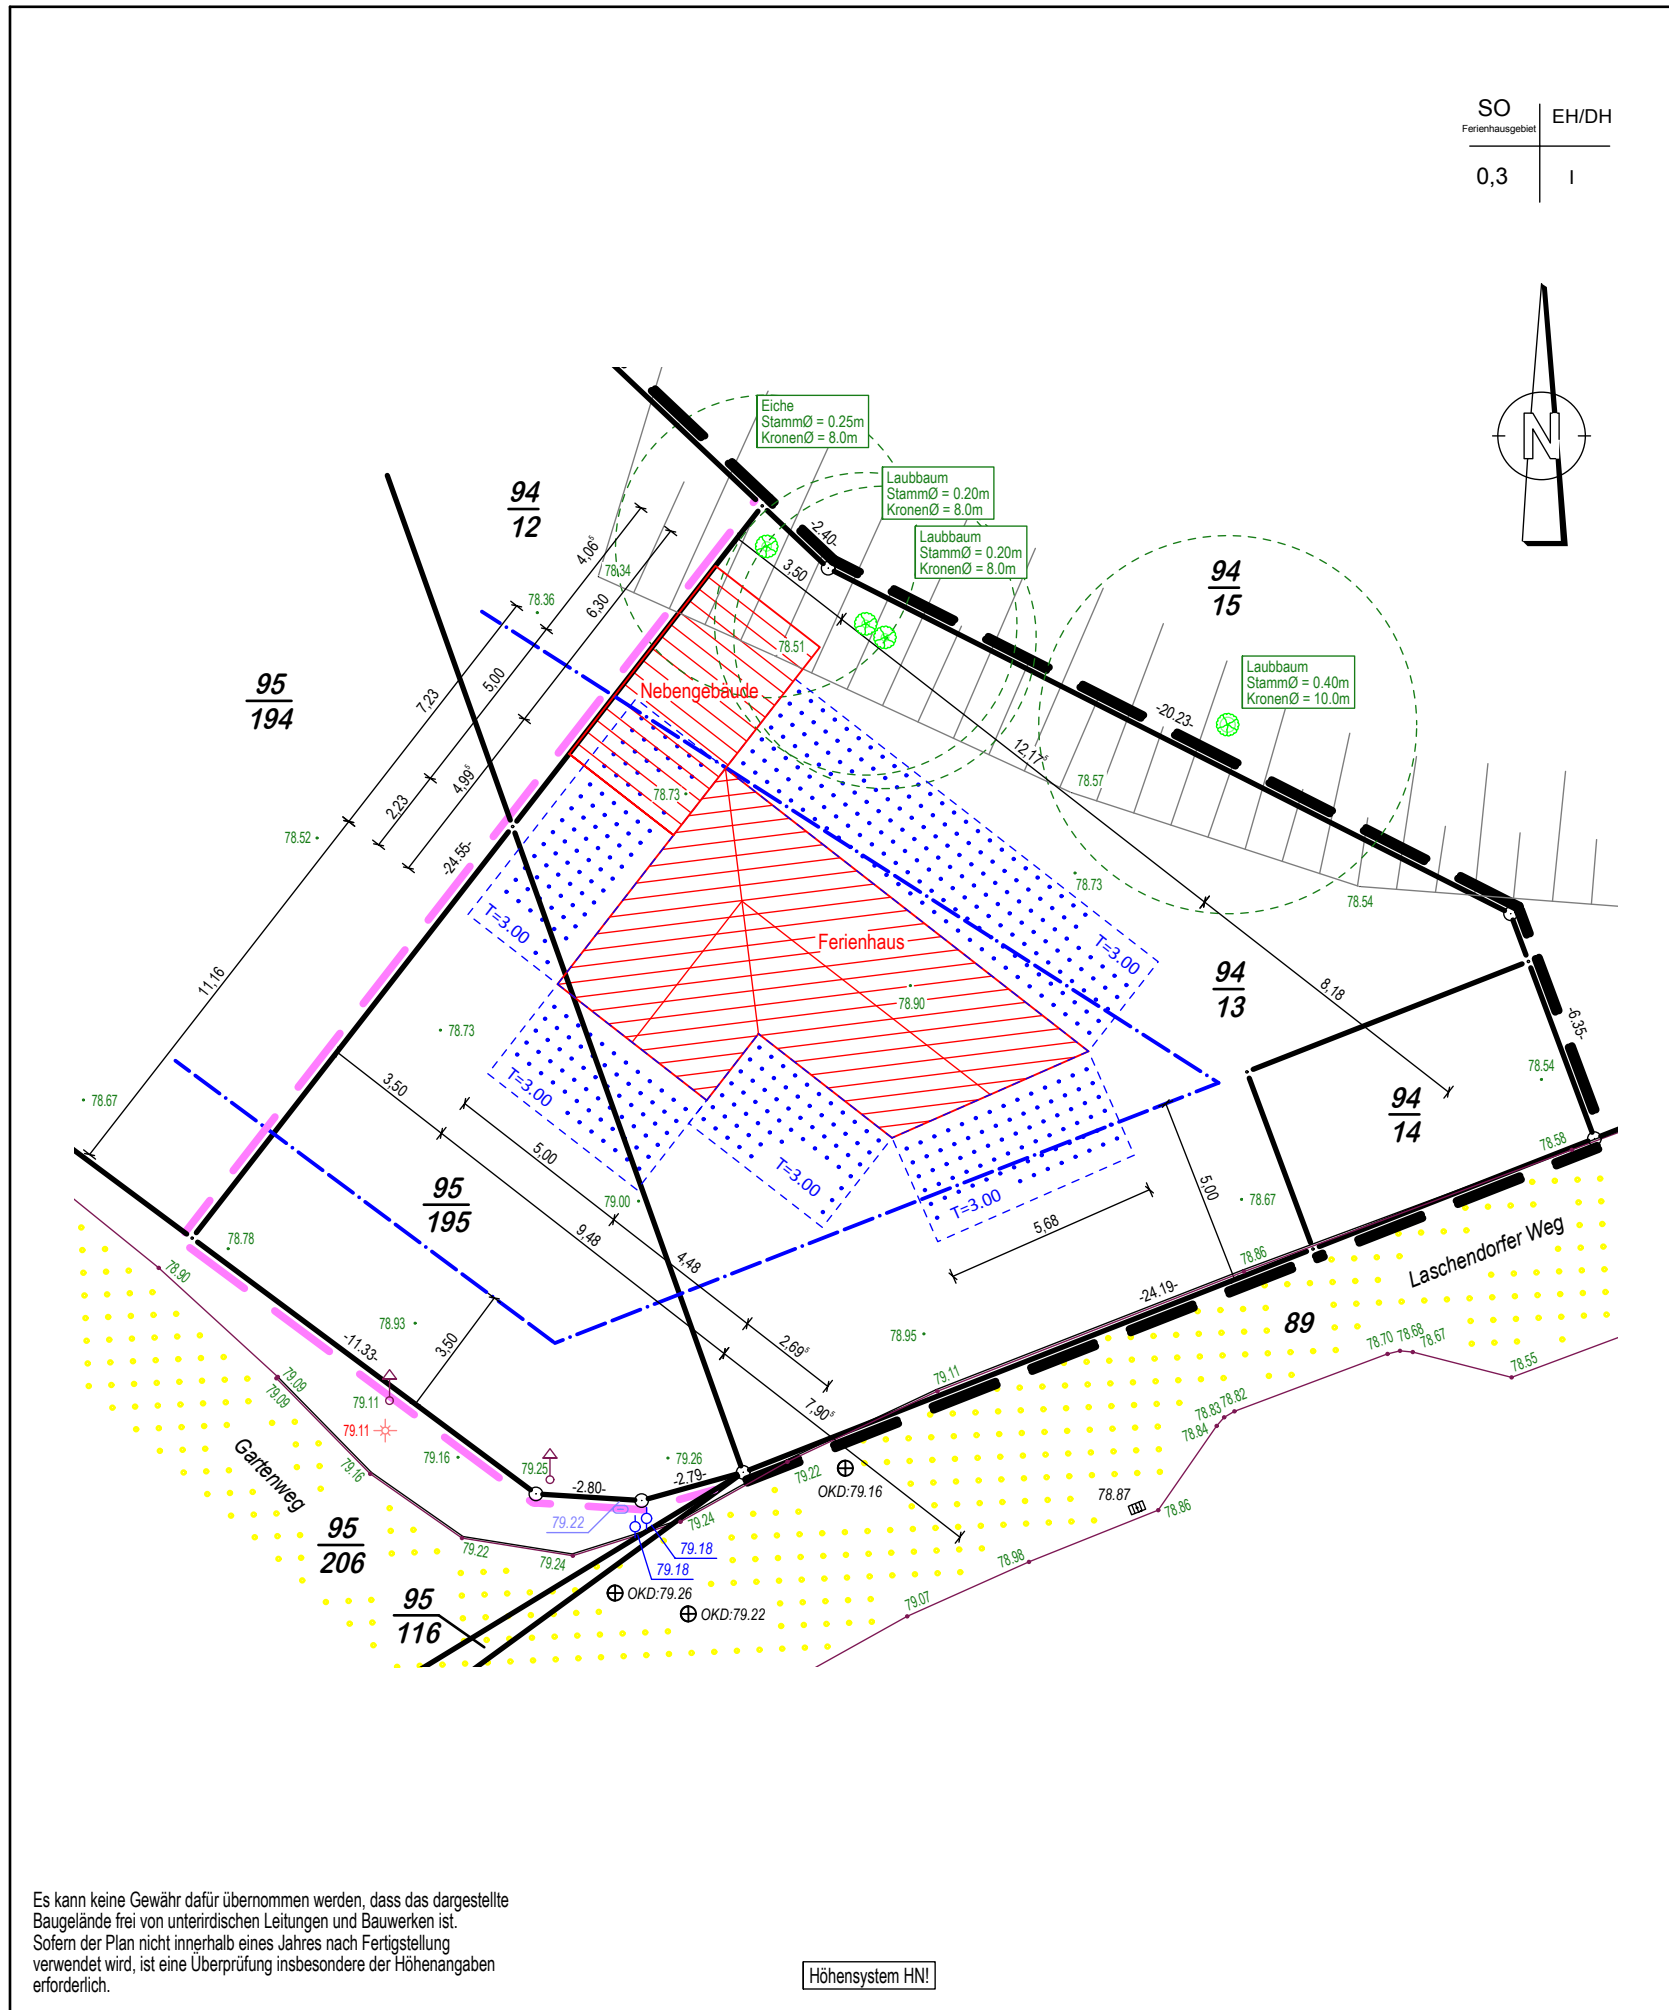

LEGENDE

Kreisgrenze (Stadtgrenze) Gemarkungsgrenze Flurgrenze Fluslückengrenze Gebäudeumföhrung Nutzungsgrenze Bord Begrenzung Befestigung keine Eigentumsgrenze Grenze des Geltungsbereiches eines Bebauungsplanes Grenze des Baugrundstückes Baugrenze Geh-, Fahr-, und Leitungsgrenze			
Bauliche Anlagen vorhanden Bauliche Anlagen geplant Bauliche Anlagen beseitigen Bauliche Anlagen unterirdisch Oberkante Fertigfußboden OKFFB Hauseingang vorhanden geplant Oberkante Dach OKD Unterseite Dach UKD Abstandfläche gem. § 6 BauO NW 85 T = notwendige Tiefe Baulast			(A) Asphalt (B) Beton (BPL) Betonplatten (G) Granit (U) unbefestigt Rasengröher Pflaster Feldstein (Fu. PR.) Klinker (K. PR.) Beton (BPR.) Leasen (Le. st. PR.) Granit (GPR.) Bord Rubo Tafelbord Hoo Rabo Goo Blo ab RR Rundbord Hochbord Rasenbord Granitbord Blokbord abgrenzt Regenrinne

Lageplan

gemäß § 2 BauPrüfVO M-V

Maßstab 1 : 200

Baugenehmigungsbehörde: Landkreis Mecklenburgische Seenplatte

Bauvorhaben: Neubau eines Ferienhauses

Bauherr: Karin Buchberger und Ansgar Lohmann

Gemeinde: Göhren-Lebbin

Gemarkung: Göhren

Flur: 1

Orientierung:

Gemeinde Göhren-Lebbin Bebauungsplan Nr. 03 "Ferienhausanlage am Gartenweg"



Es kann keine Gewähr dafür übernommen werden, dass das dargestellte Baugelände frei von unterirdischen Leitungen und Bauwerken ist. Sofern der Plan nicht innerhalb eines Jahres nach Fertigstellung verwendet wird, ist eine Überprüfung insbesondere der Höhenangaben erforderlich.

Den Inhalt des Lageplanes habe ich zur Kenntnis genommen. Mit dem Bauvorhaben bin ich einverstanden.

Bauherr:

Für die Übereinstimmung von Projektzeichnung und Bauzeichnung.

, den

Architekt:

(Unterschrift)

(Stempel, Unterschrift)

Der Lageplan wurde auf Grund amtlicher Unterlagen und eigener örtlicher Aufnahmen vom 24.02.2015 hergestellt. Der Projektzeichnung lagen Bauzeichnungen im Maßstab 1:100 vom 10.02.2015 zugrunde. Die Richtigkeit der Eintragung des Katasterbestandes wird gewährleistet.

Röbel, den 04.03.2015
VERMESSUNGSBÜRO
Dipl.-Ing. Norbert Boerner
Öffentlich bestellter Vermessungsingenieur
Mühlenstraße 34
17207 Röbel/Müritzt
Tel./Fax.: (039931)51820/51831
E-Mail: norbert.boerner@t-online.de

