


Anlage

18.11.09

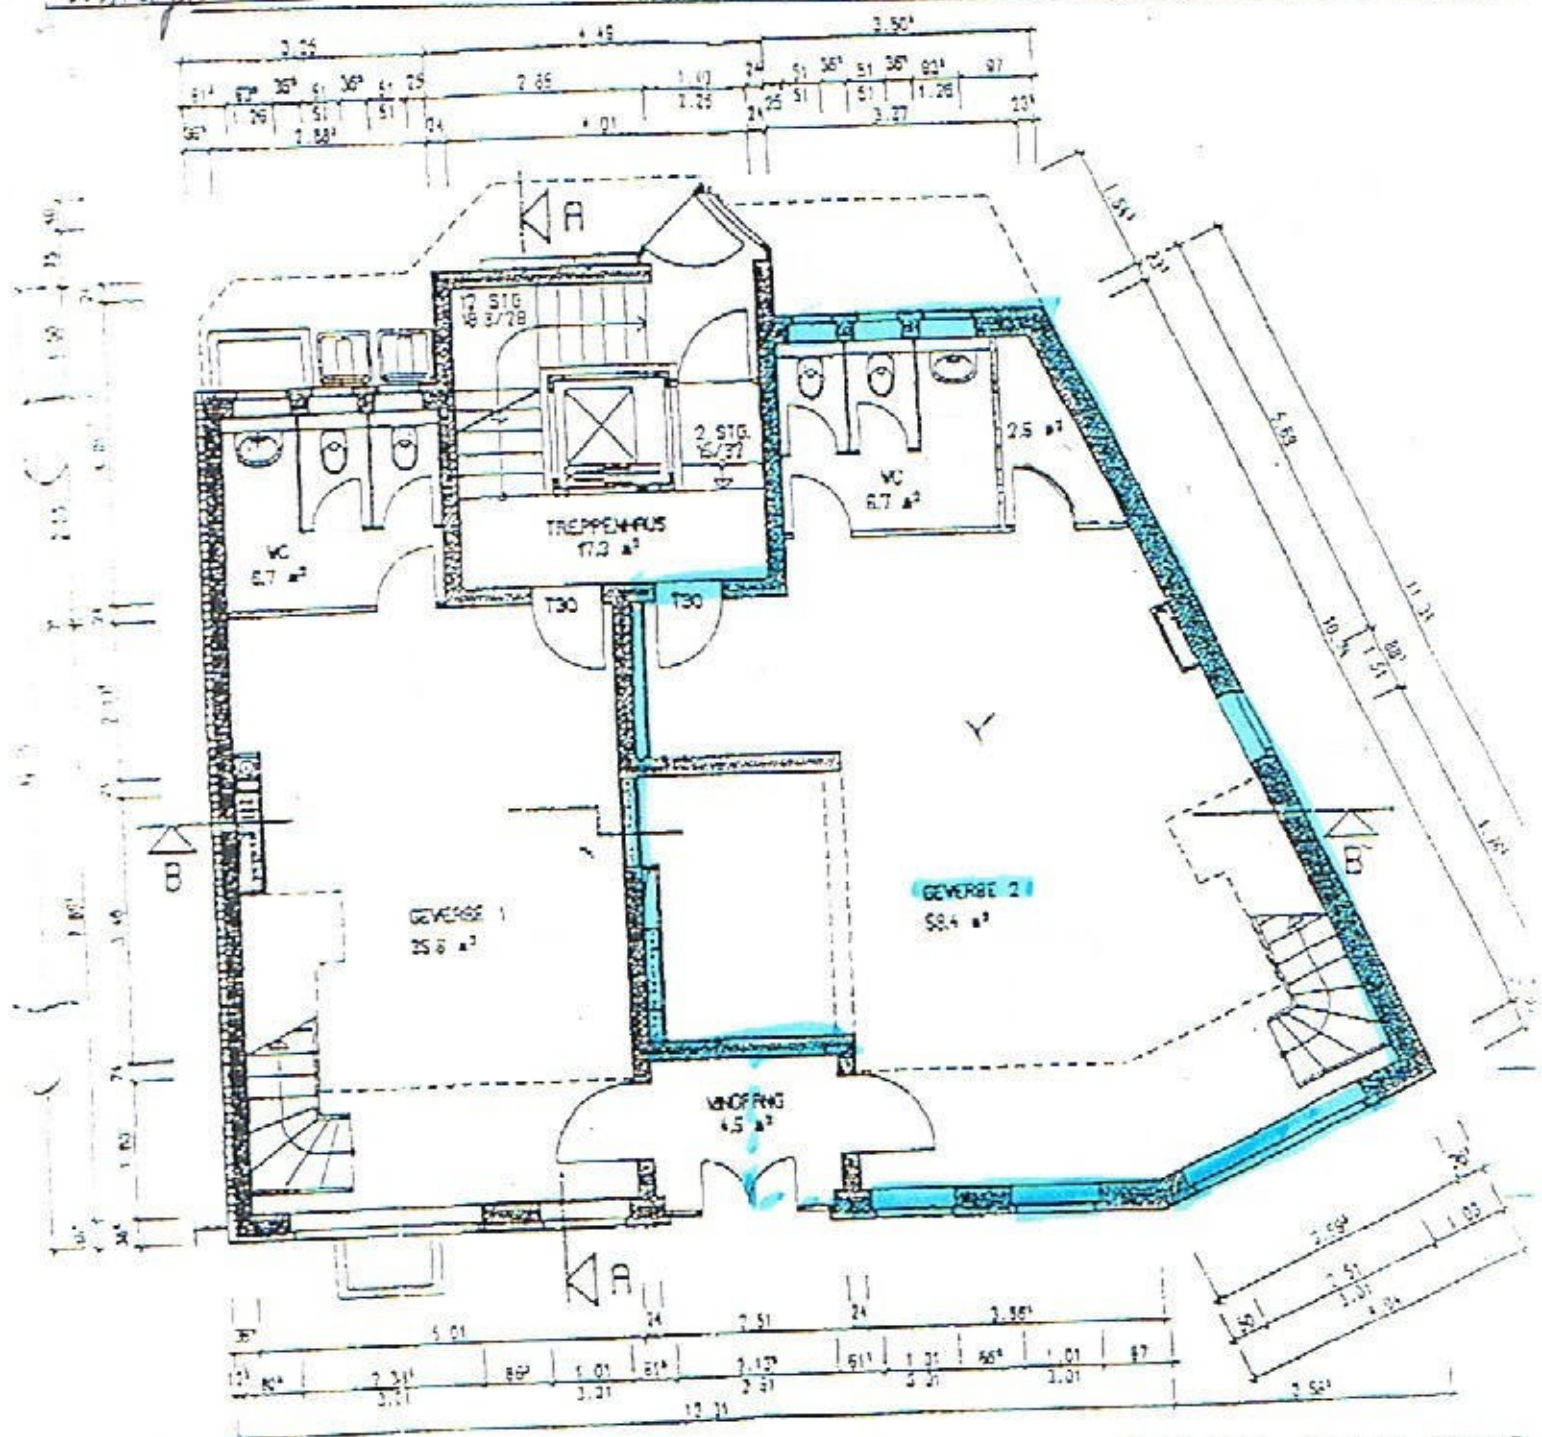

# GENEHMIGUNGSPLANUNG

NEUBAU LOCKENSCHLISSUNG  
 1. BAUABSCHNITT  
 A.-BAUDERT-PLATZ 2, 99423 WEIMAR

PROJ.-NR. 14


PLANNR.

GRUNDRISS ERDGESCHOSS

MASSSTAB

1 : 10

Anlage

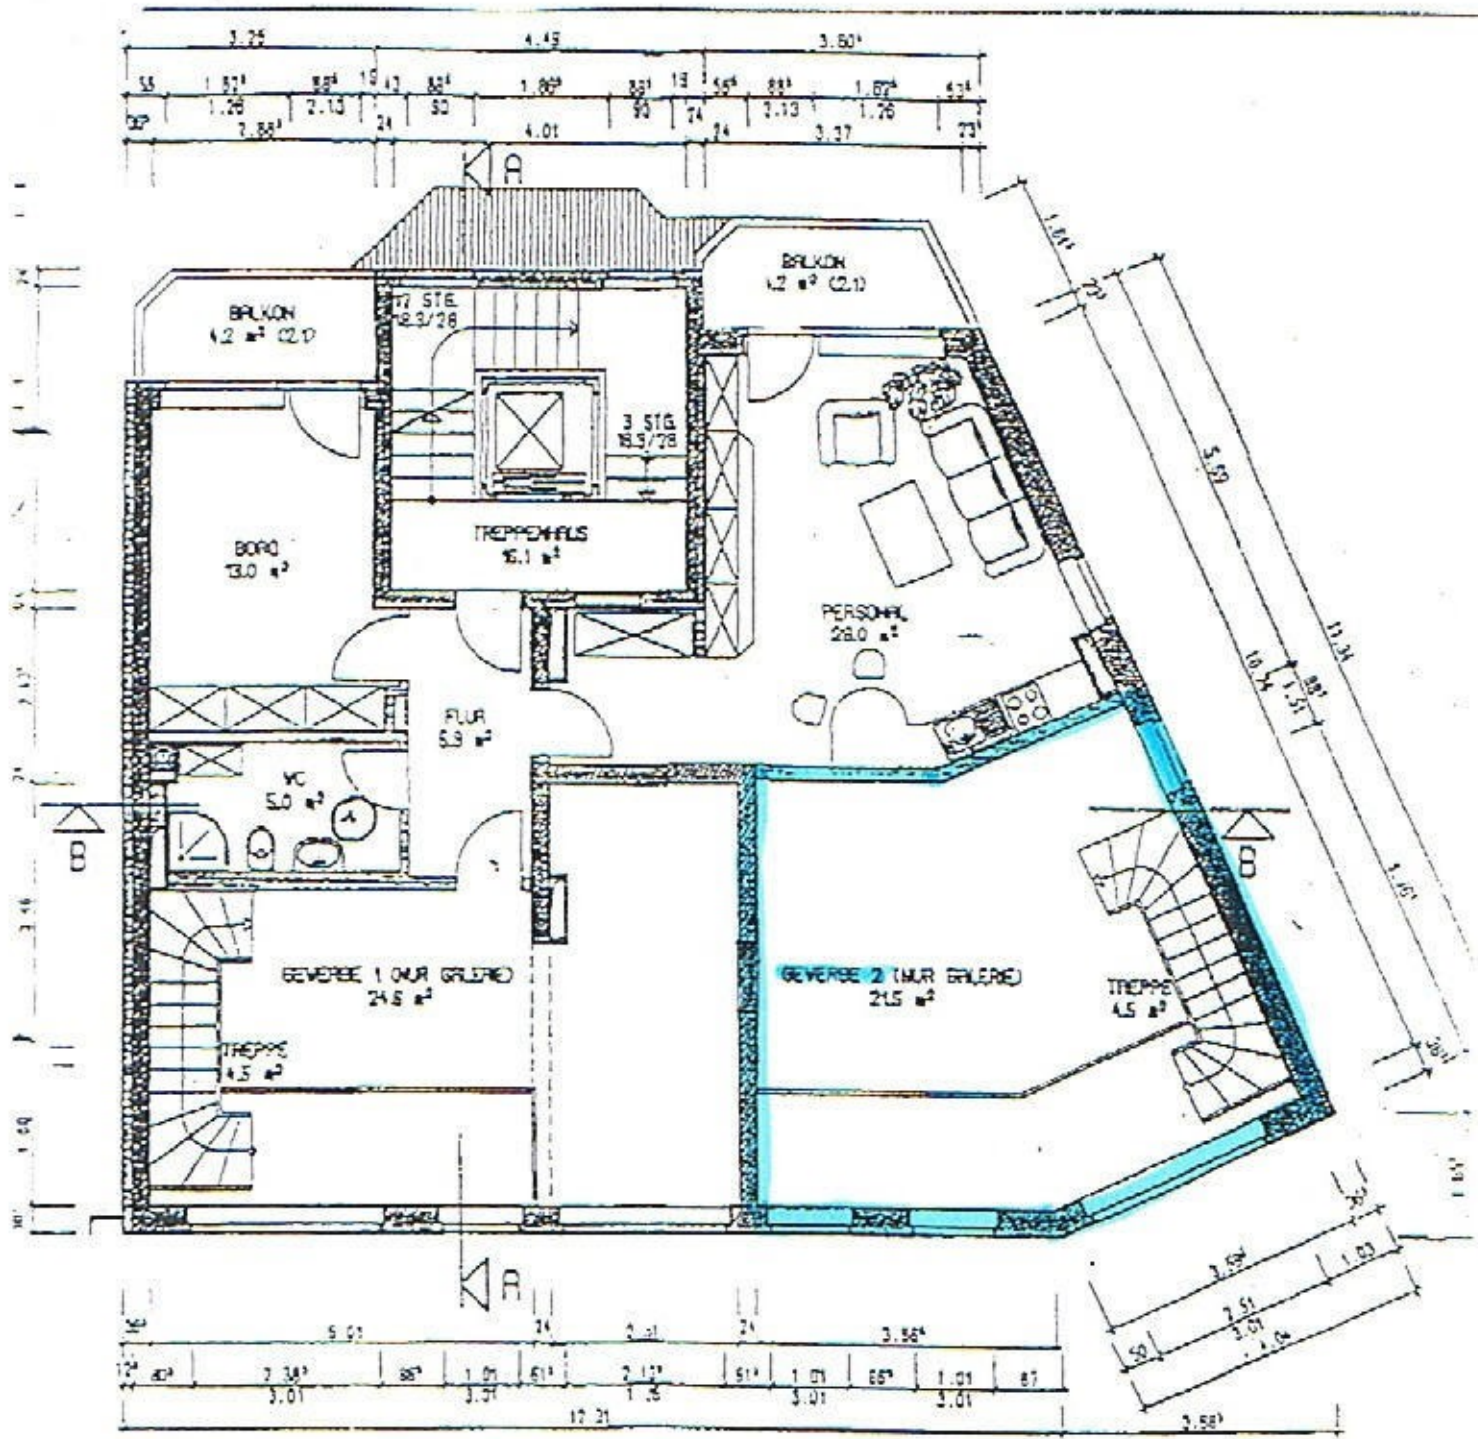

# GENEHMIGUNGSPLANUNG

NEUBAU LOCKENSCHLIESSUNG  
 1. BAUABSCHNITT  
 A.-BAUDERT-PLATZ 2, 99428 WEIMAR

PROJ.-NR. 144  
 PLANNR. 6

GRUNDRISS ERDGESCHOSS-  
 ZWISCHENGESCHOSS


MASSTAB  
 1 : 100

Anlage

147,14 m<sup>2</sup>


19.10.95

11,54 m<sup>2</sup>

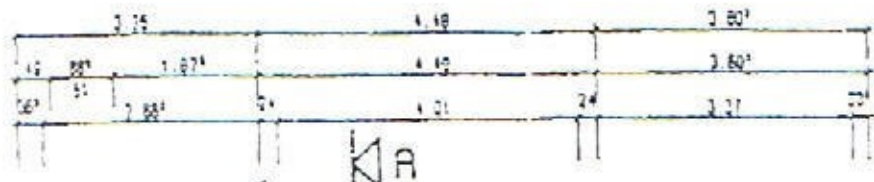

45,25  
2

27,62

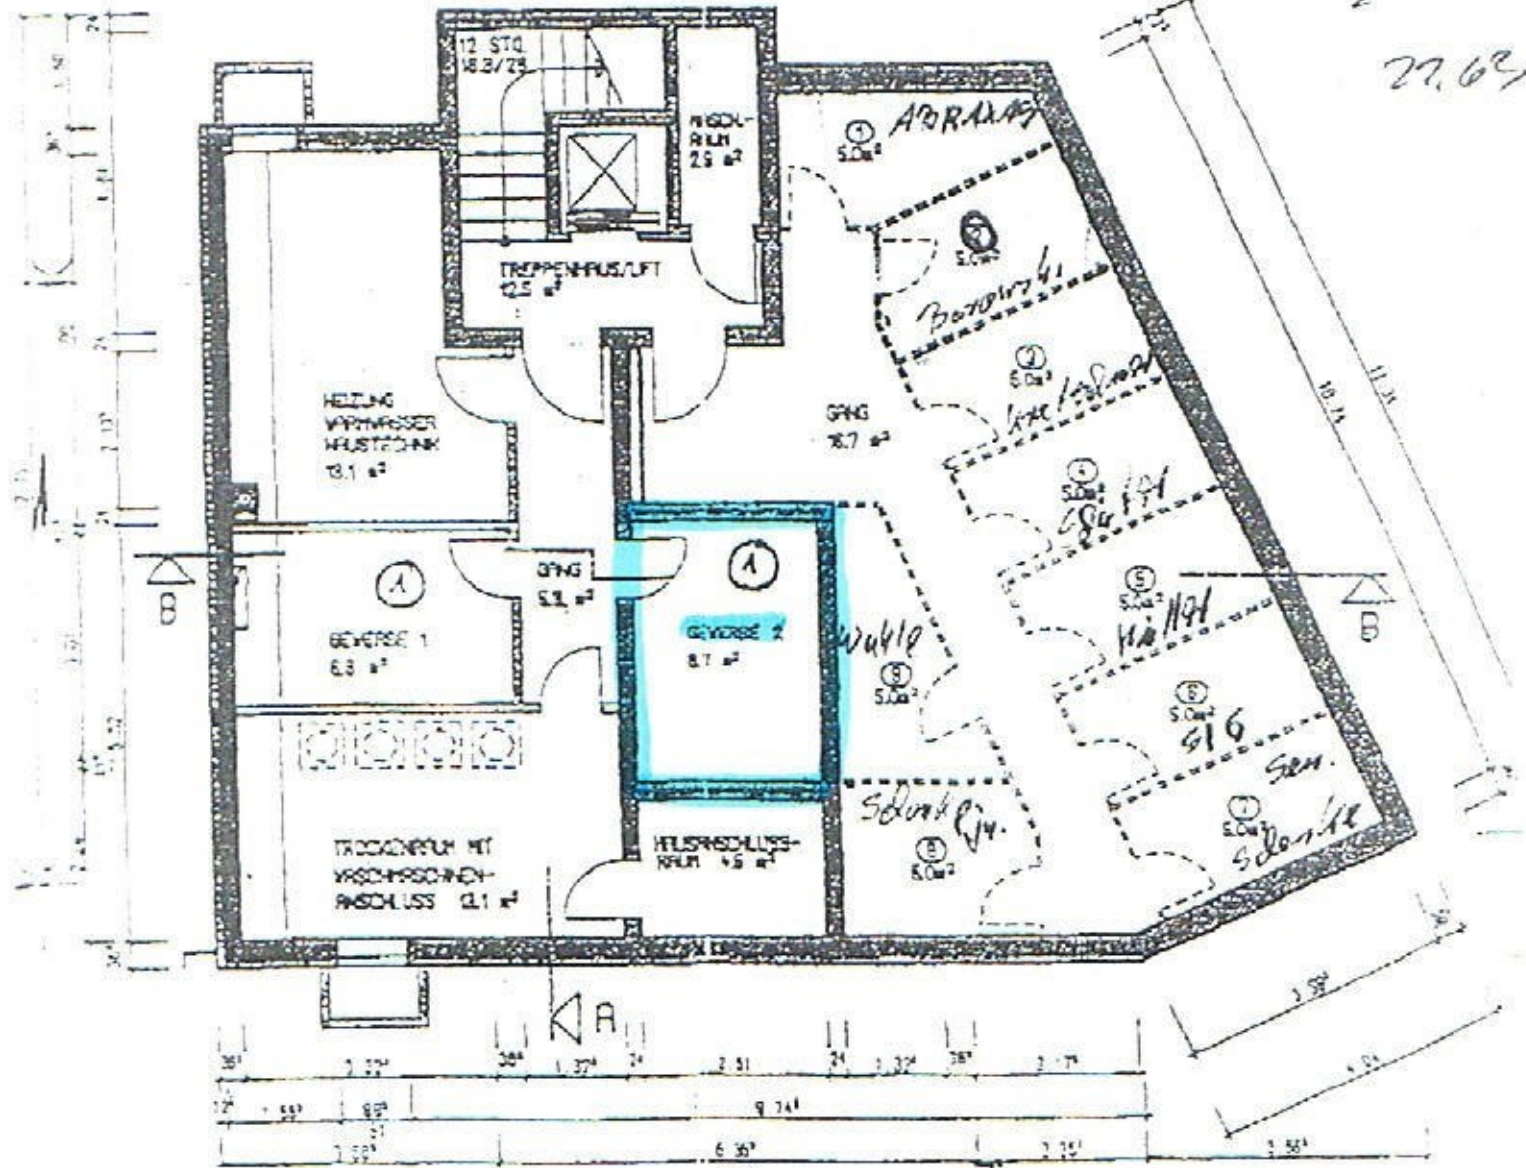

16.A  
**GENEHMIGUNGSPLANUNG**

205,22 m<sup>2</sup>

NEUBAU LOCKENSCHLISSUNG  
 1. BAUABSCHNITT  
 A.-BAUDERT-PLATZ 2, 99423 WEIMAR

PROJ.-NR. 14

PLANOVR.

GRUNDRISS KELLERGESCHOSS

MASSTAB

1 : 10