



Alle Maße wurden auf Putz bzw. GK-Platten gemessen.
Vorhandene Verkleidungen / Wände wurden nicht geöffnet.
Alle Maße sind vor der Ausführung von Arbeiten vor Ort
durch den AN zu überprüfen!

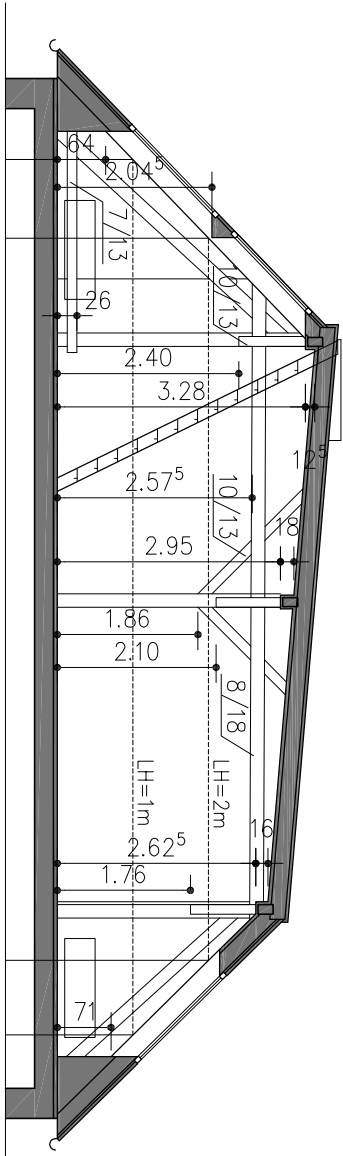

SCHNITT

26.07

R-02 a	R-02 b	R-02 c	R-04
Vorraum WC	DU / WC	WC	Ausstell-/Serverr.
F _o = 3,24m²	F _o = 3,02m²	F _o = 1,62m²	F _o = 0,90m²
Fliesen	Fliesen	Fliesen	Estrich

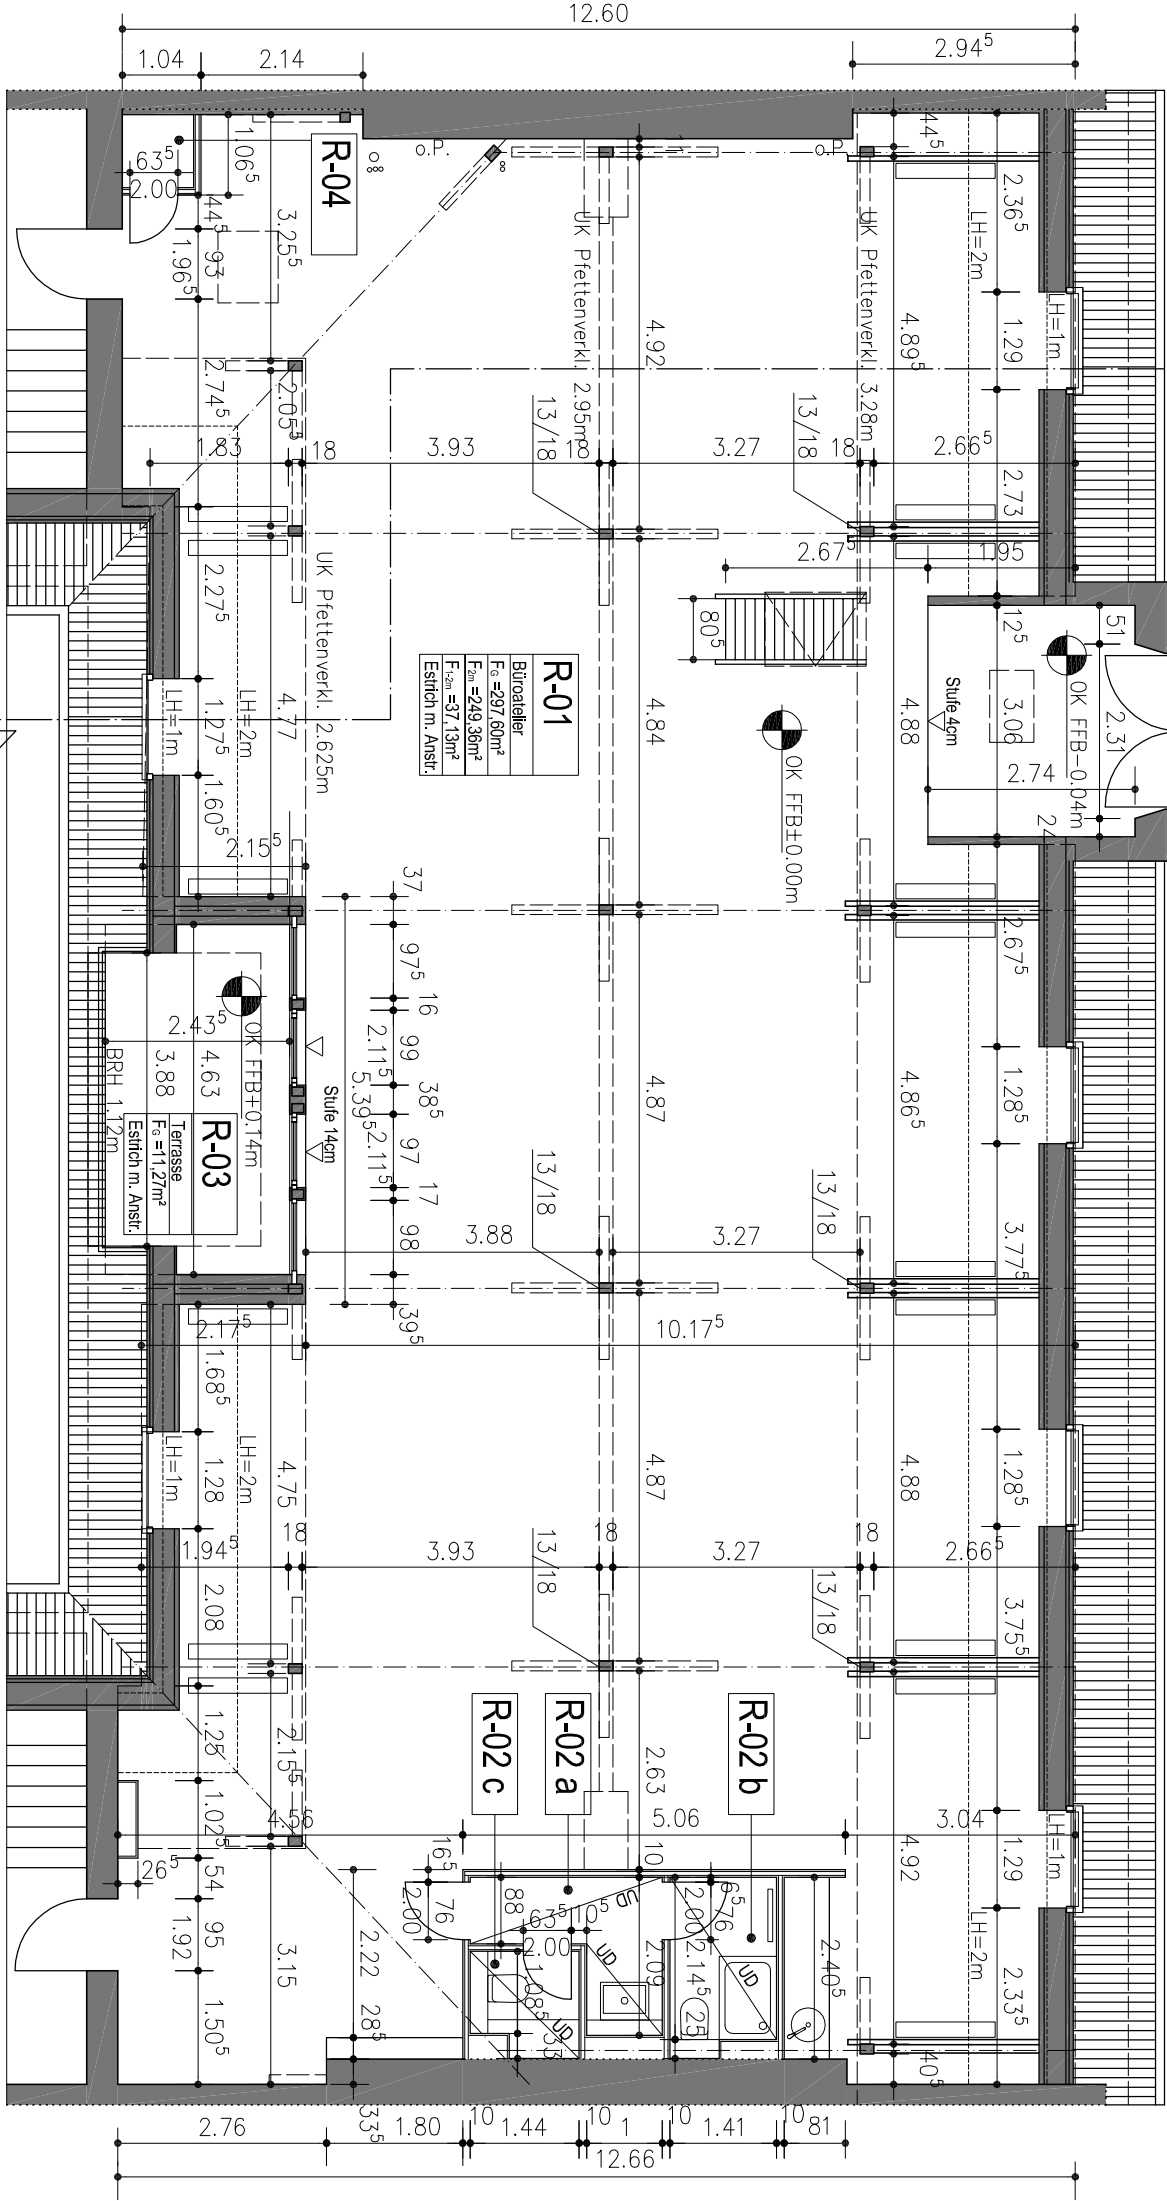

GRUNDRISS

Legende:

- Mauerwerk, Bestand
- Trennwand / Verkleidung
- angenommene Konstruktion (bei Aufmaß nicht ermittelbar)
- Kanten oberhalb der horizontalen Schnittlinie
- 1m- bzw. 2m-Linie (für Flächenermittlung)

- HK Heizkörper
- OK Oberkante
- UK Höhe Unterkante, gemessen von OK FFB
- UD Unterdecke
- BRH Brüstungshöhe, gemessen von OK FFB
- o.P. Wand ohne Putz
- F_o Grundfläche d. Raumes (m. CAD ermittelt)
- F_{an} Fläche über 2m lichte Raumhöhe (m. CAD ermittelt)
- F_{1-2m} Fläche zwischen 1m und 2m lichter Raumhöhe (m. CAD ermittelt)

Bauvorhaben:

**BESTANDSAUFNAHME
BÜRORAUM**
Brückenstr. 1, 10179 Berlin

Auftraggeber:

Petra Hoerz-Schmückle
Rachelstr. 6
81679 München

Telefon / Fax: (030)

Planung:

**Dipl.-Ing. Architektin
und Baubiologin (IBR) Christina Nagel**
Greifenhagener Str. 9
10437 Berlin

Telefon / Fax: (030) 76 21 77 21
E-Mail: arch.chr.nagel@arcwor.de

Datum: Index: Änderung:

Planinhalt:

GRUNDRISS+SCHNITT BÜRO DG

Maßstab: M 1:100 Datum: 09.04.10 Plannummer / Index: BR01-B-01