


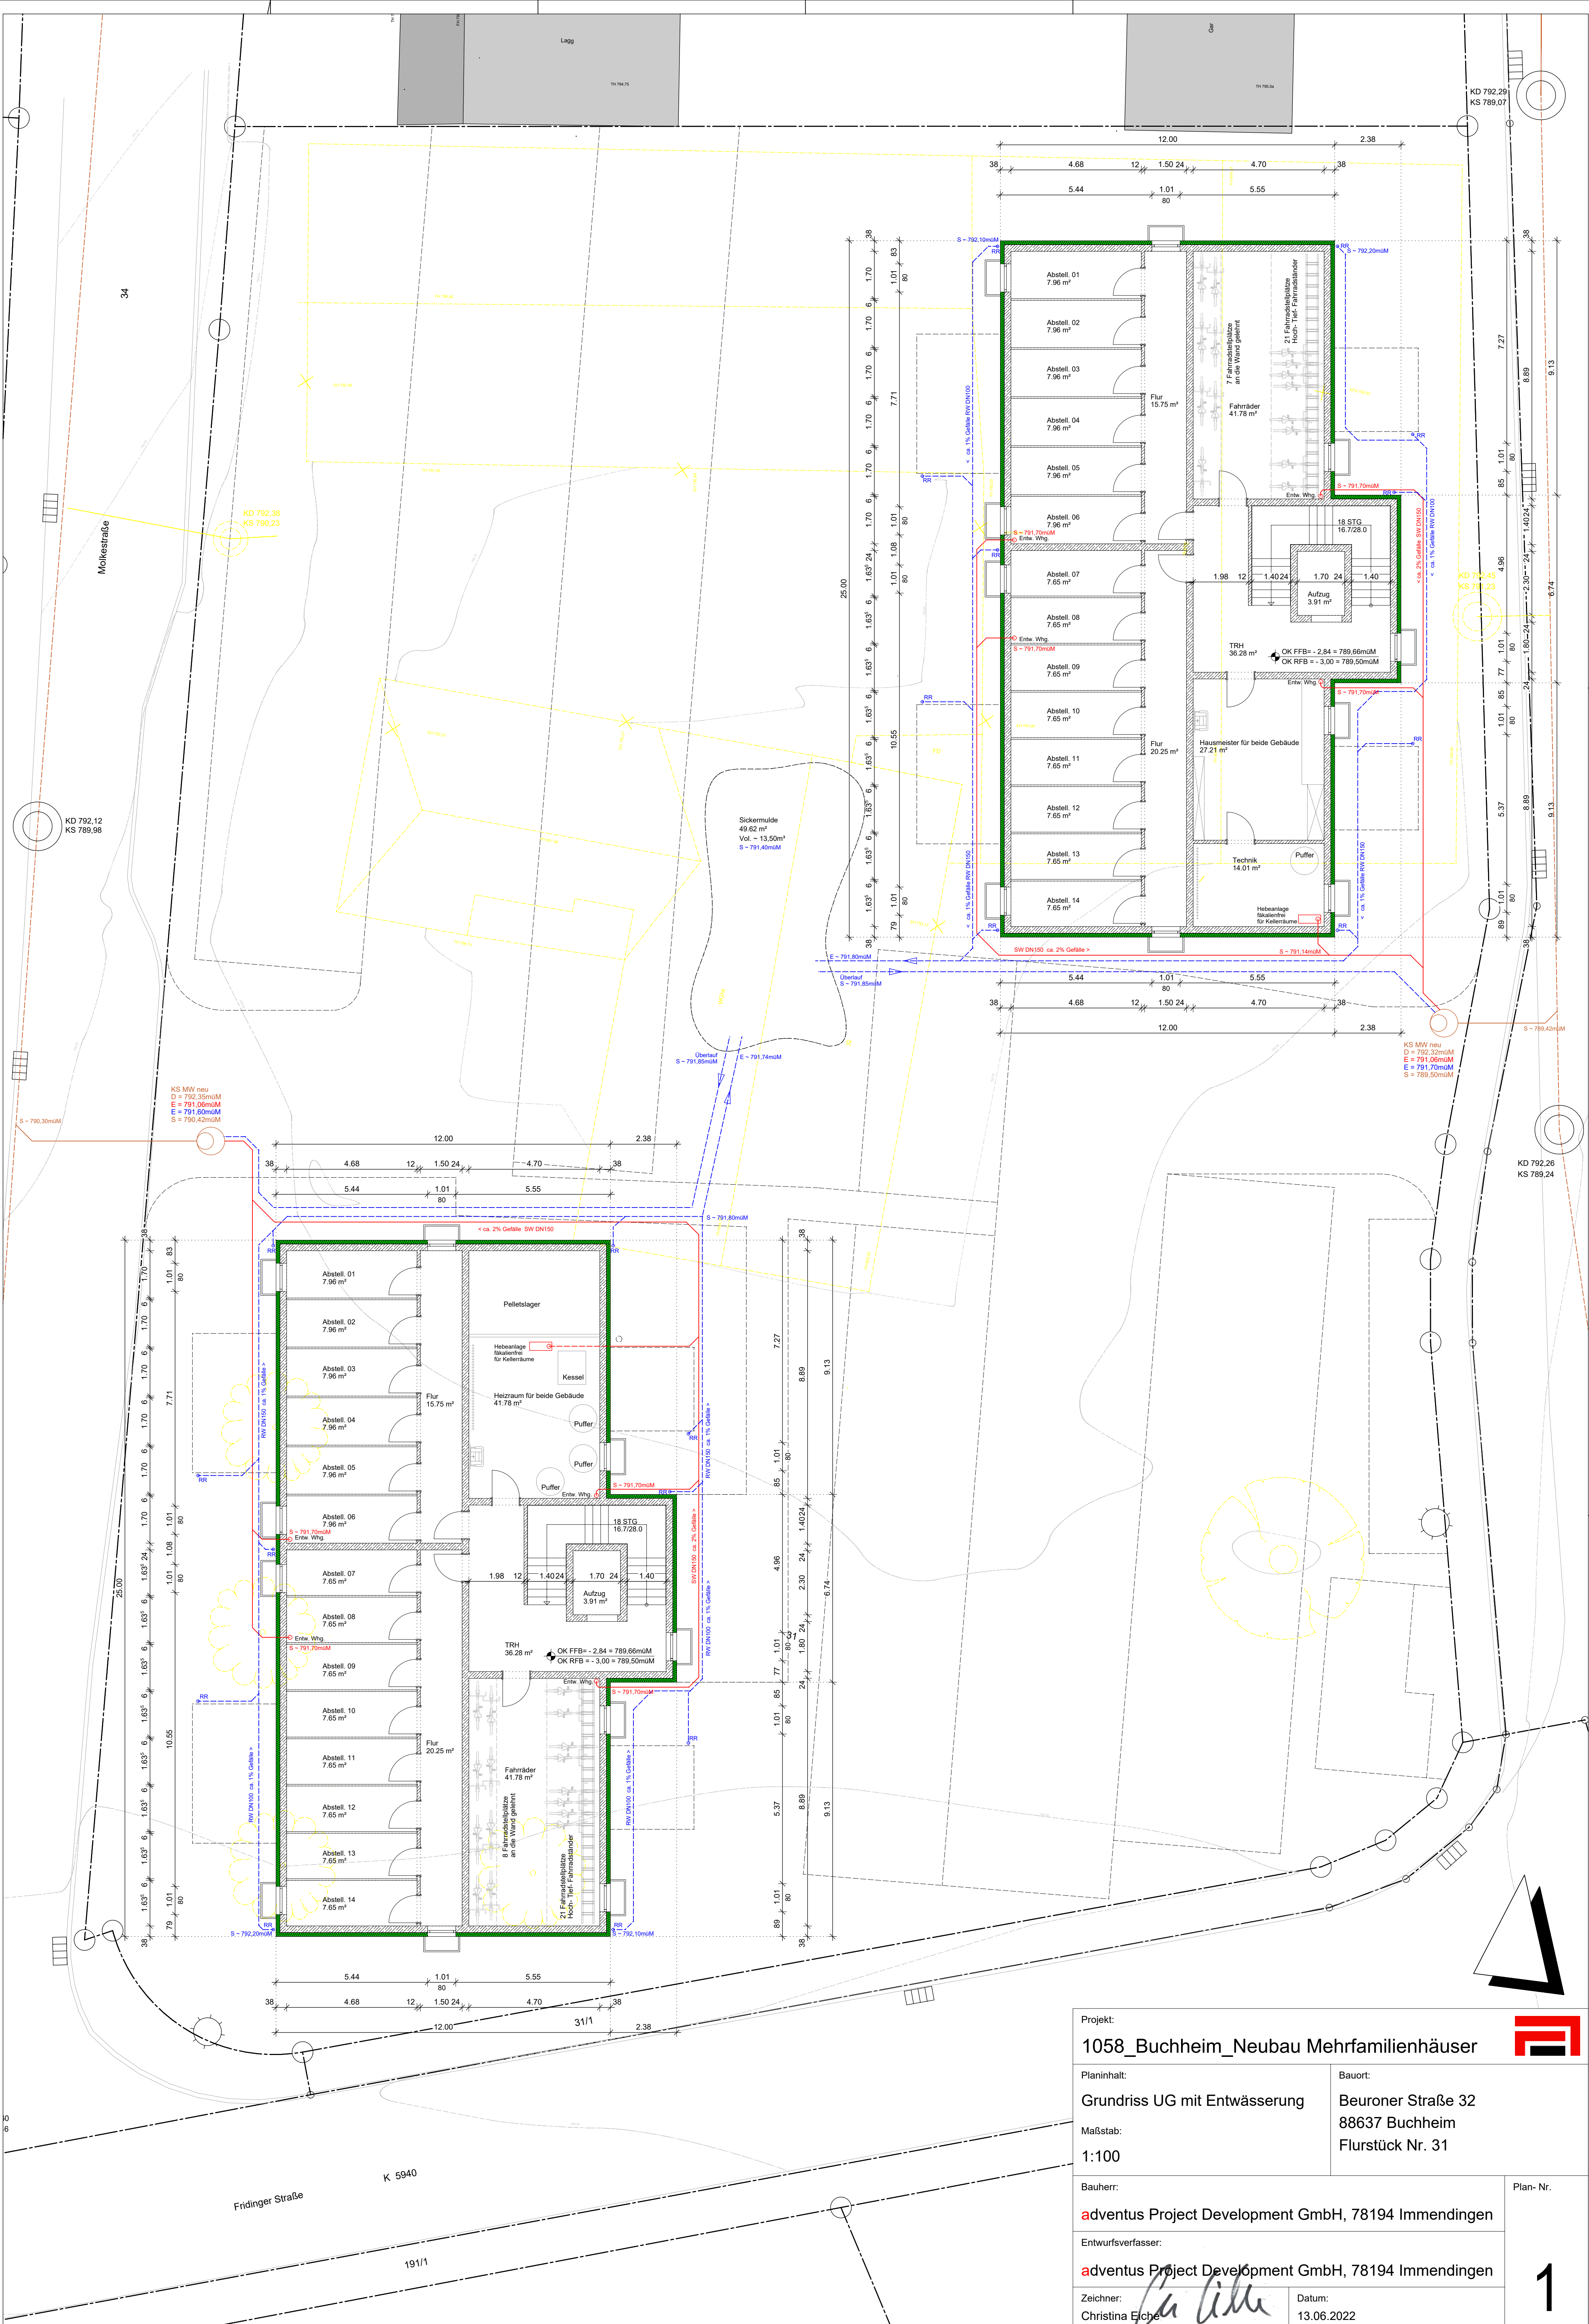

Projekt: 1058_Buchheim_Nebau Mehrfamilienhäuser		
Planinhalt: Grundriss UG mit Entwässerung	Bauort: Beuroner Straße 32 88637 Buchheim Flurstück Nr. 31	
Maßstab: 1:100		Plan-Nr. 1
Bauherr: adventus Project Development GmbH, 78194 Immendingen		
Entwurfsverfasser: adventus Project Development GmbH, 78194 Immendingen		Datum: 13.06.2022
Zeichner: Christina Eiche		
H/B = 841 / 594 (0.50m²)		