




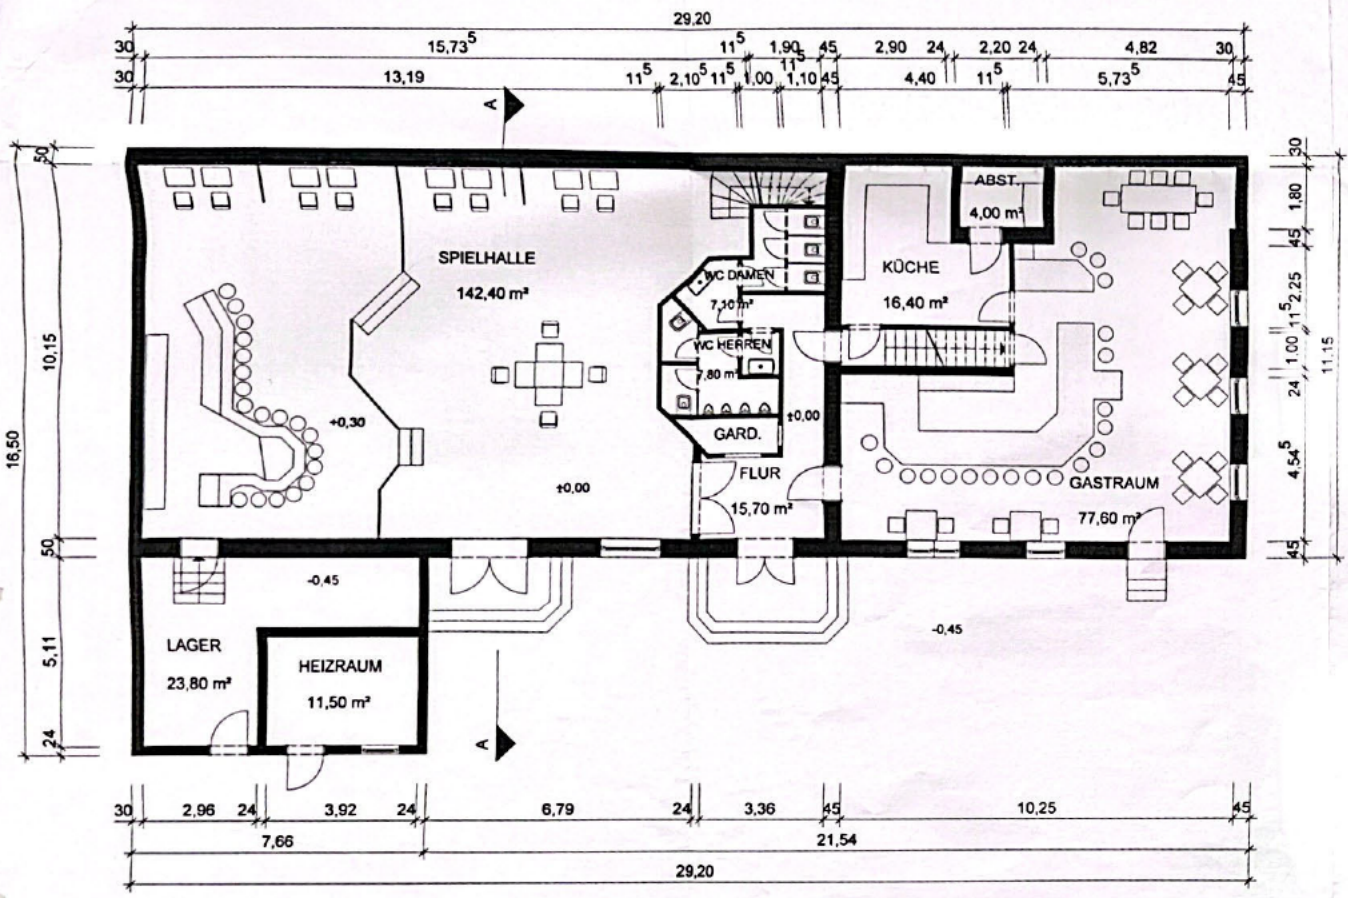

Grundriss EG

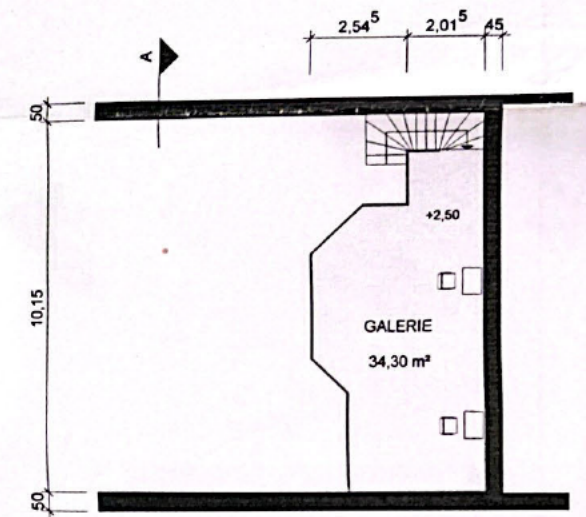

Grundriss OG

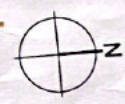

Auftraggeber Achim Neumar Goethestr. 66 67433 Neustadt/Weinstr. Lachen-Speyerdorf Planverfasser  Architekturbüro Telefon 0 63 21/9 50 97 • Fax 9 50 09	Planinhalt GRUNDRISSSE
	Plannummer BE-01
	Planstatus Baueingabe
	Maßstab 1:100 Datum 29.03.2011

Achim Neumar

Franz-Josef Damm
Dipl.-Ing. FH
Im Latten 1
67433 Neustadt
Telefon 0 63 21/9 50 97 • Fax 9 50 09