
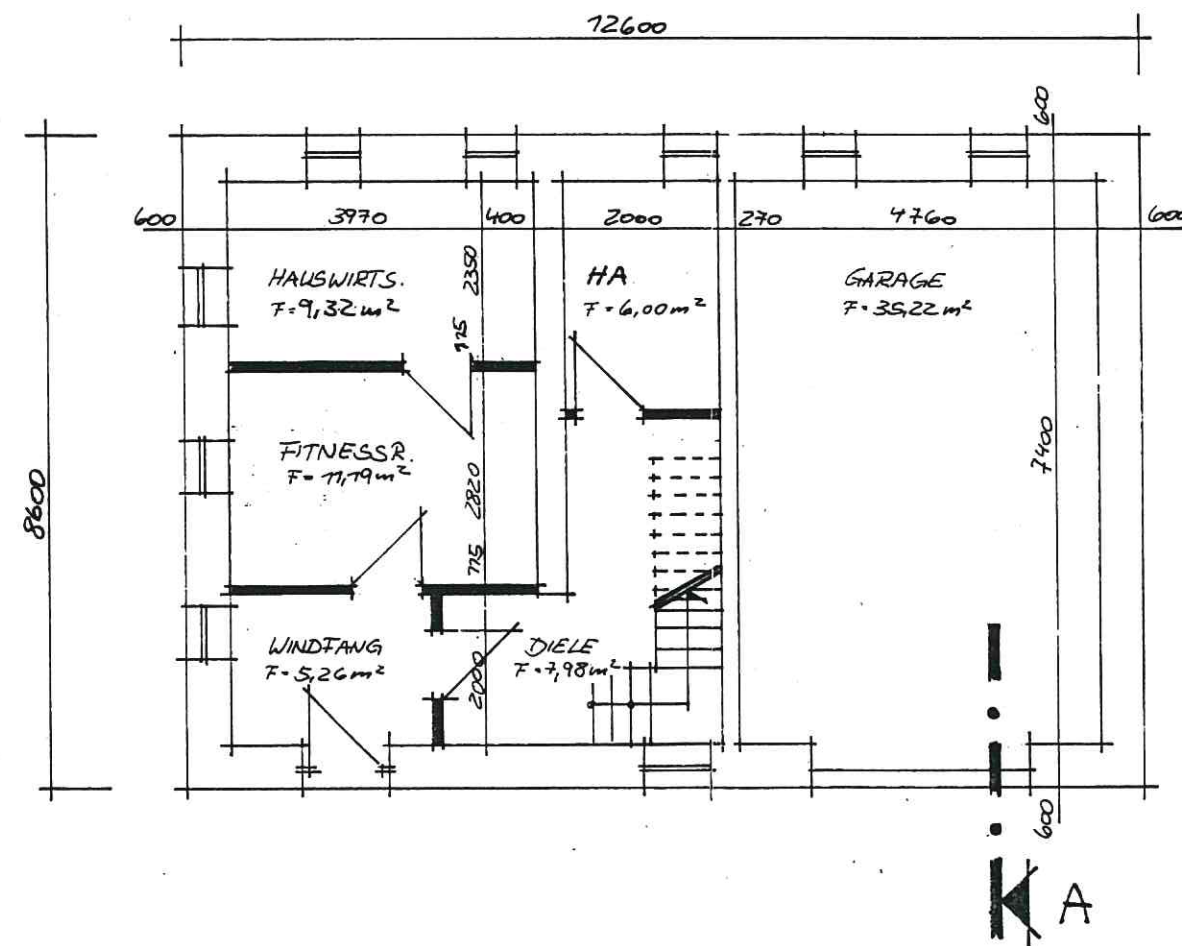
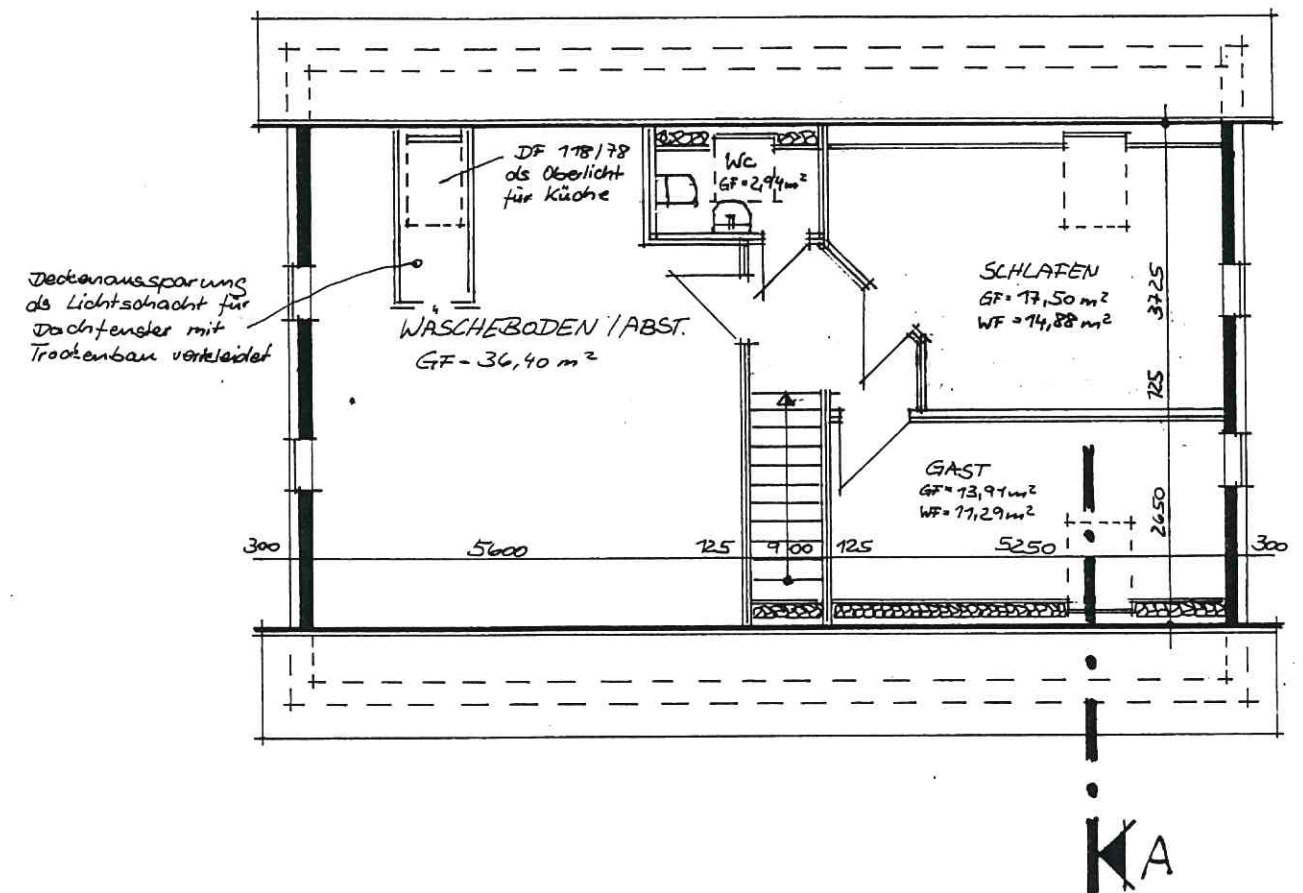


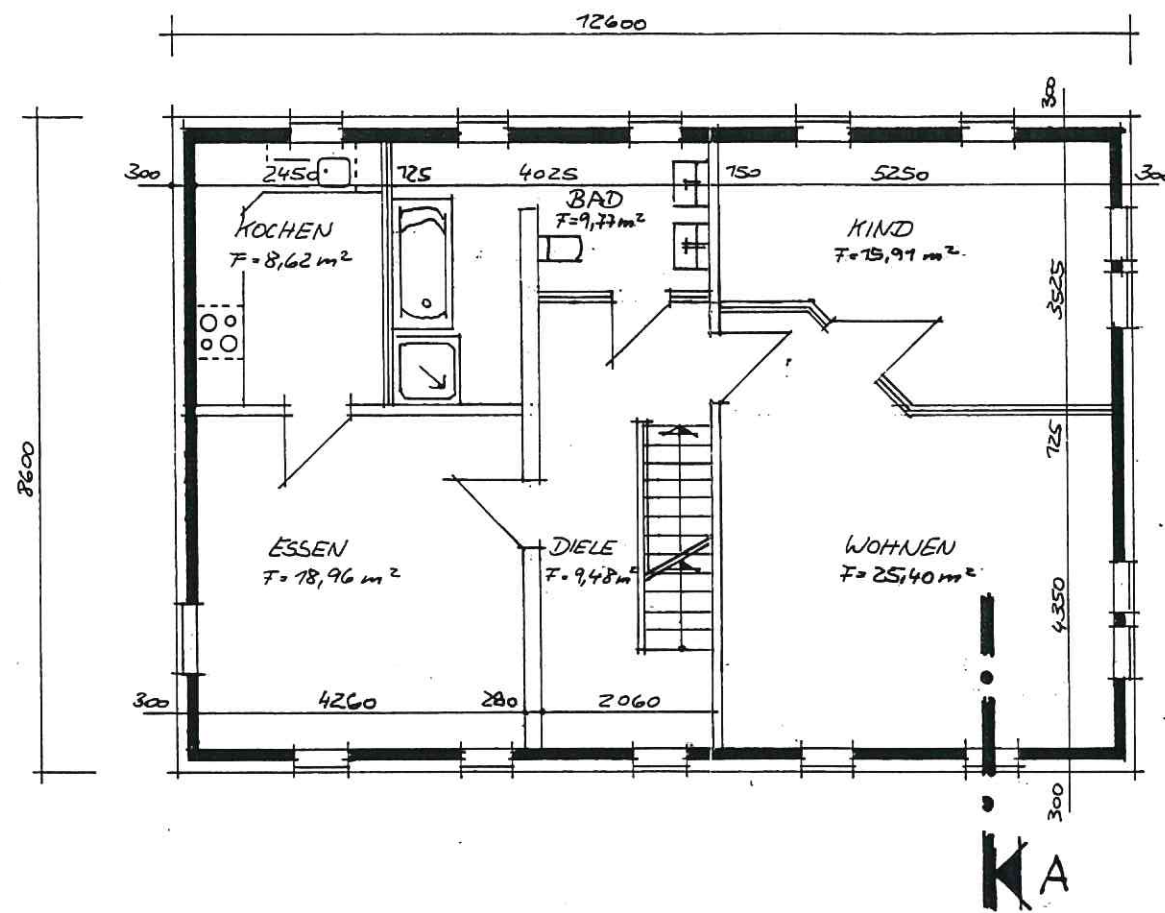


- vorhandenes Mauerwerk
- Neubau (Gasbetonmauerwerk)
- Trennwände aus Trockenbau (neu)

277/197/N
Landratsamt Stollberg
Freistaat Sachsen
Untere Bauaufsichtsbehörde
Uhmannstraße 1-3
09366 Stollberg
23.10.98


KORREKTURZEICHNUNG

Architekturbüro
Dipl.-Ing. Architekt
WOLFGANG GERLACH
Bahnhofstraße 3
09380 DORFCHERNITZ
Telefon 03 77 54 / 38 08 Fax 7 14 15


Ausbau einer Scheune zum Wohnhaus
Vorhaben: in Auerbach Fam. Jens Heidrich
Plan: GRUNDRISSSE
Maßstab: 1:100 Bearbeiter: Eke
Datum: 07.03.1997 geändert:

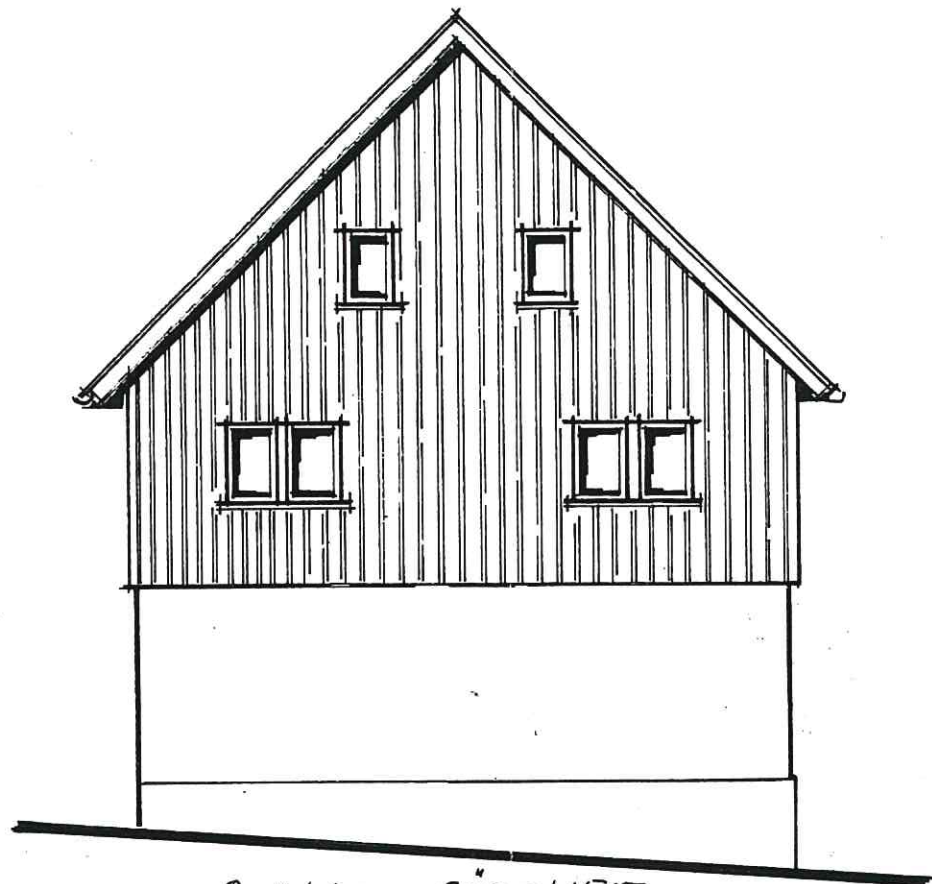


Ansicht von SÜD - WEST

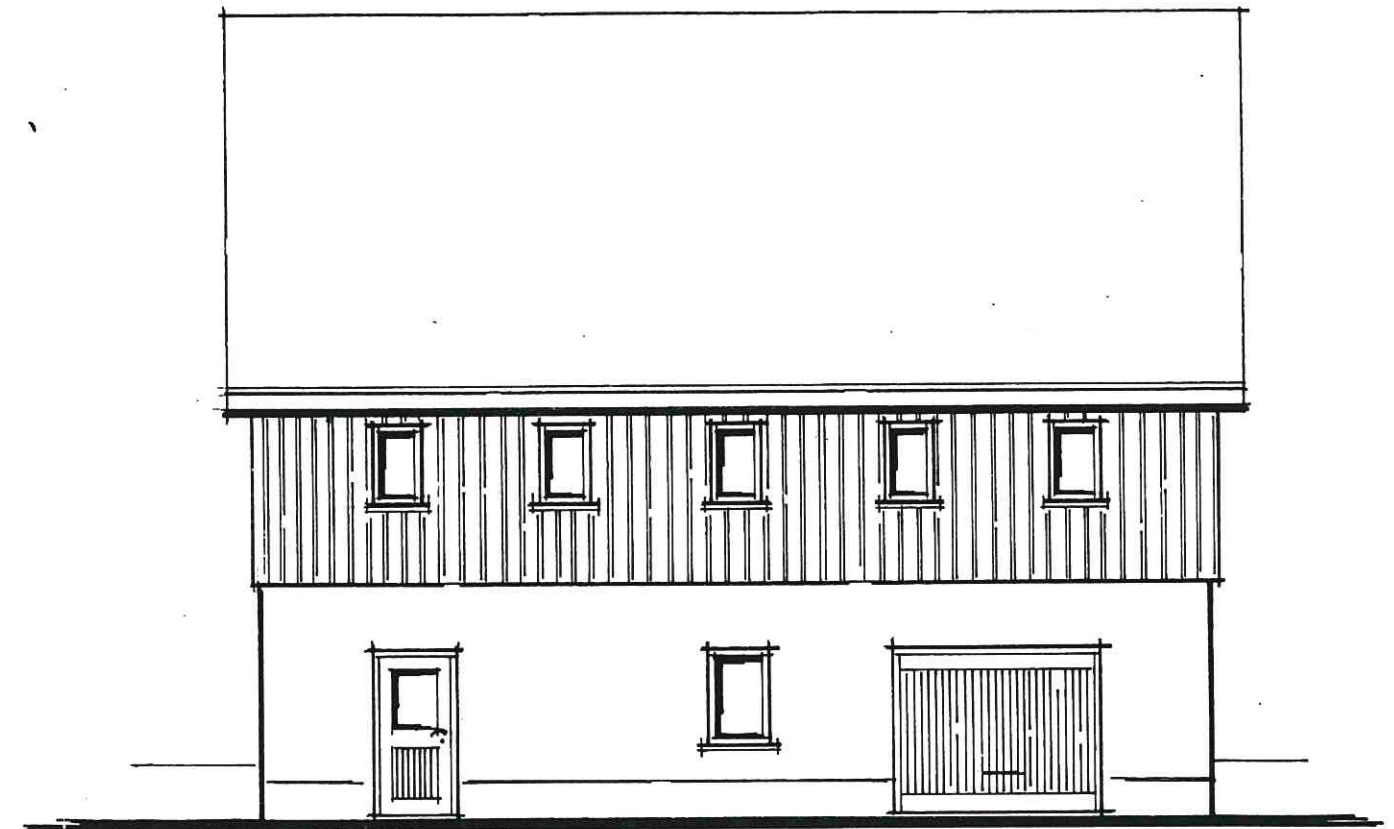

Ansicht von Nord - West

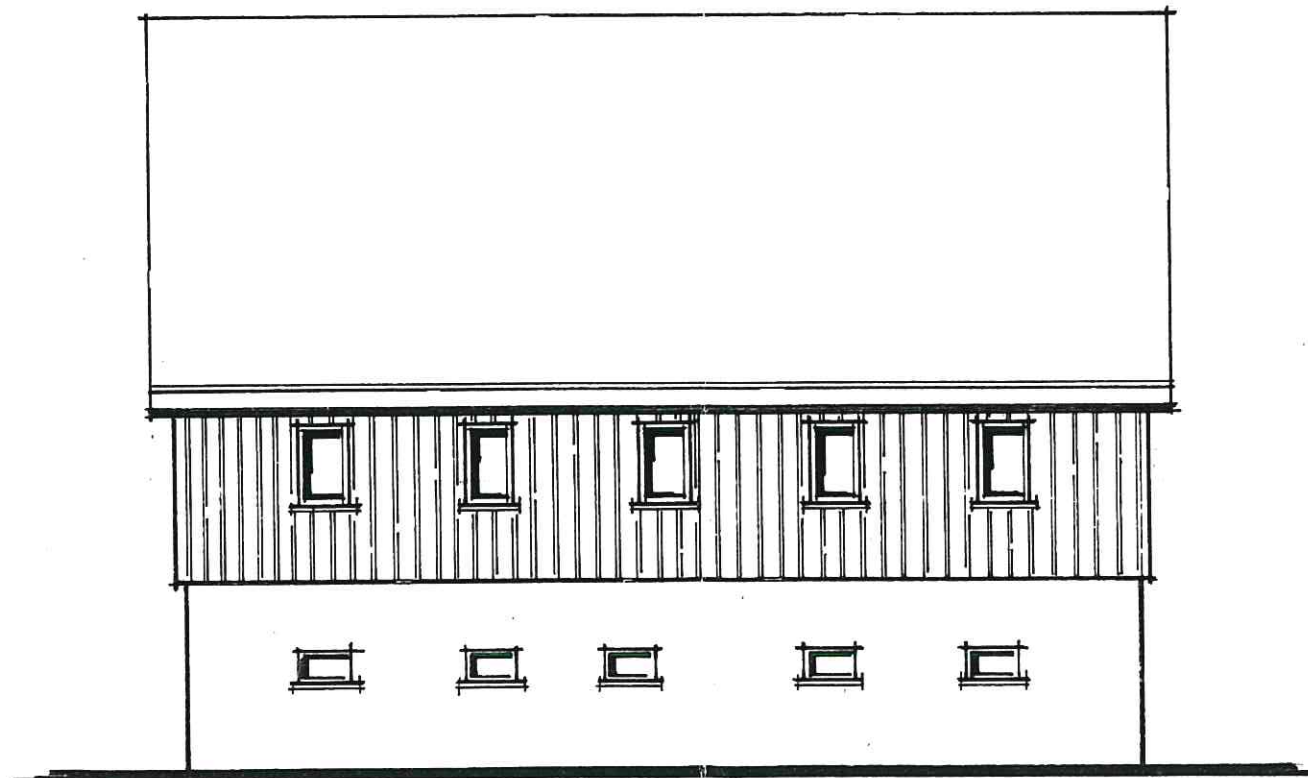

Ansicht von SÜD - OST

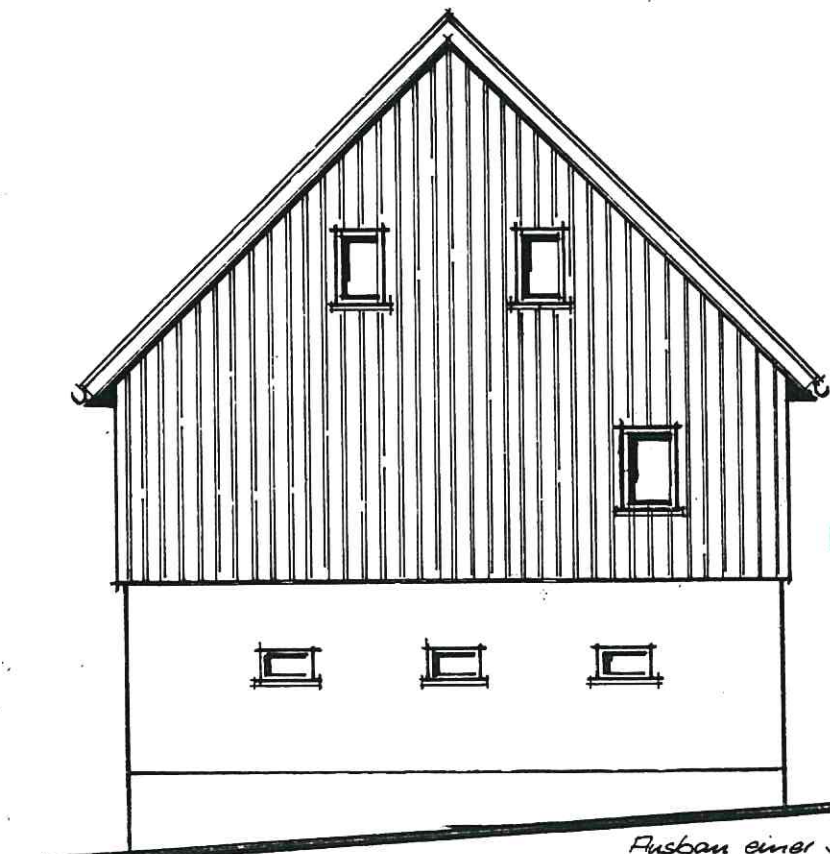

277/97/N
Landratsamt Stollberg
Freistaat Sachsen
Untere Bauaufsichtsbehör
Uhlmannstraße 1-3
09366 Stollberg
23.10.98


KORREKTURZEICHNUNG

Architekturbüro
Dipl.-Ing. Architekt
WOLFGANG GERLACH
Bahnhofstraße 3
09380 DORFCHERNITZ
Telefon 03 77 54 / 38 03 Fax 7 14 15

Vorhaben: Ausbau einer Scheune zum Wohnhaus
Bauherr: Fam. Jens Heidrich
Plan: ANSICHTEN
Maßstab: 1:100
Datum: 02.07.99
Bearbeiter: Zher
geändert:

180 mm MIWO als Dämmung
1 Lage PE-Folie als
Dampfsperre
Gipskartonverkleidung

siehe Detail

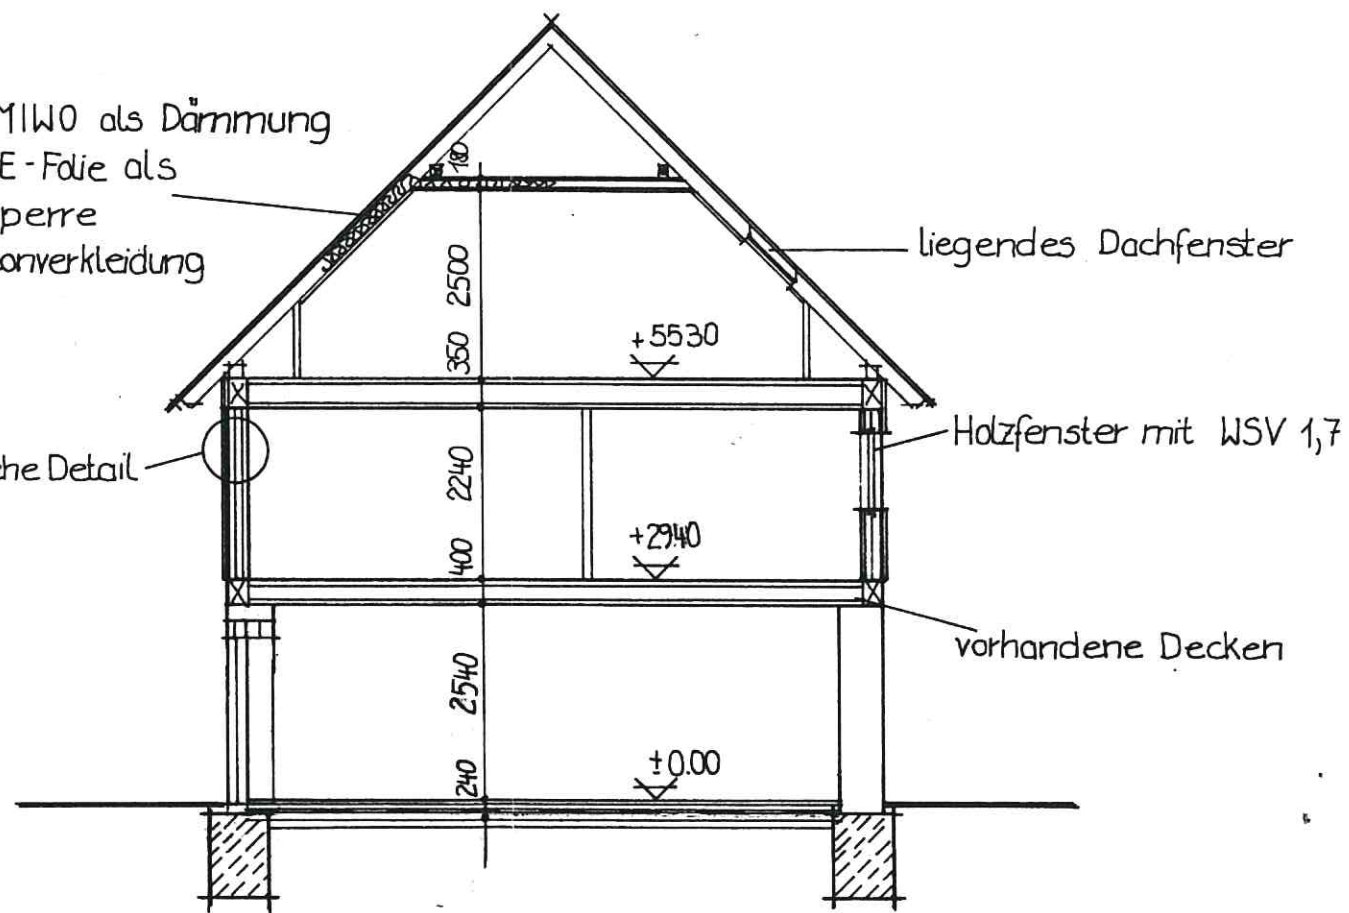


liegendes Dachfenster

Holzfenster mit WSV 1,7

vorhandene Decken

Detail M 1:20

Trockenbauversatz-
schale mit 100 mm
Dämmung

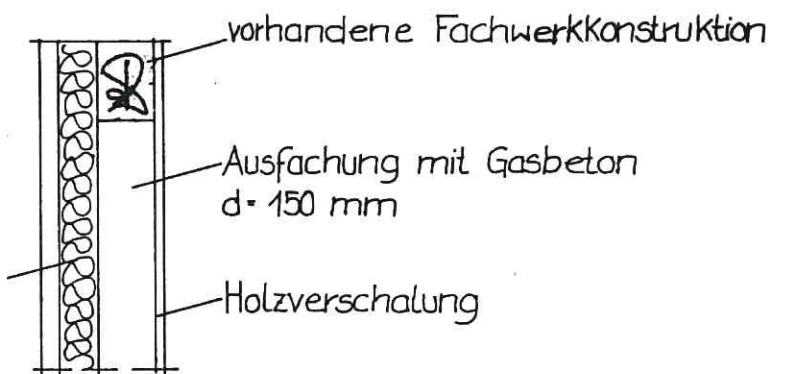

277/971P

Architekturbüro
Dipl.-Ing. Architekt
WOLFGANG GERLACH
Bahnhofstraße 3
09380 DORFCHEMNITZ
Telefon 03 77 54 / 38 08 Fax 7 14 15

Ausbau einer Scheune zum Wohnhaus
Vorhaben: in Auerbach Fam. Jens Heidrich
Plan: Schnitt A
Maßstab: 1:100; 1:20 **Bearbeiter:** Jütkebach
Datum: 07.03.1997 **geändert:**