


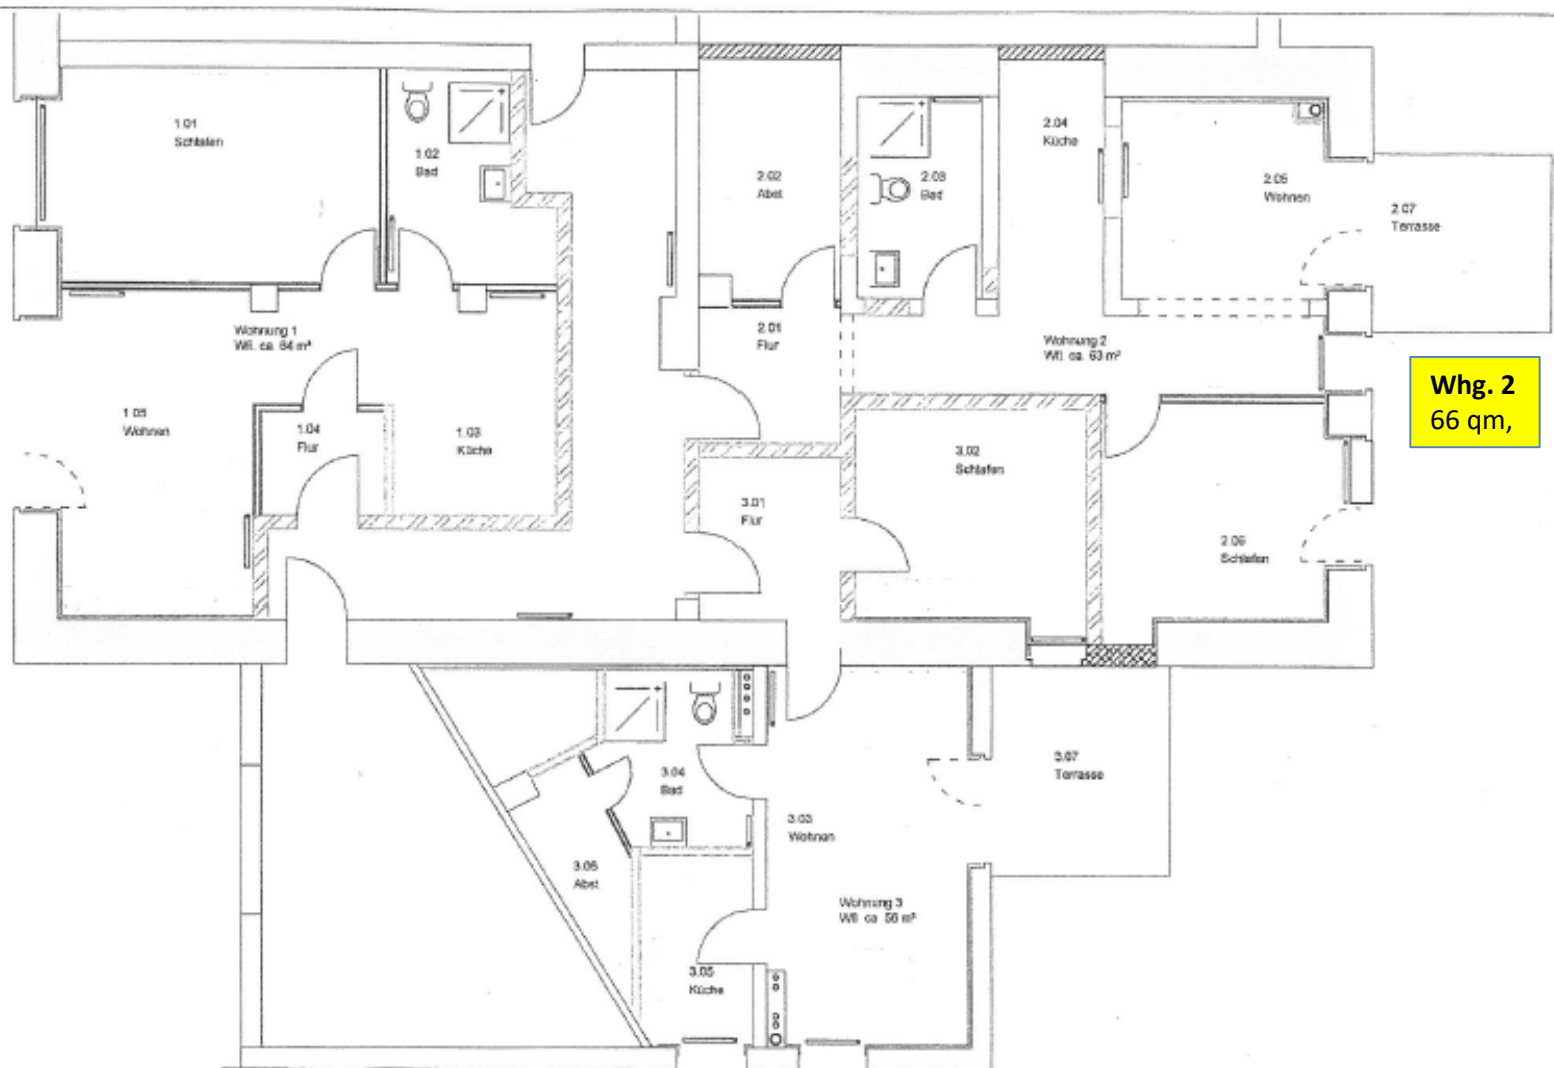

Whg. 2
66 qm,

Bauherr
ABH Neues Wohnen GbR
Obere Mühlstraße 17,
09405 Zschopau

Planungsbüro
Sachverständigenbüro Axel Griehl
Rudolf-Breitscheid-Straße 16, 09504 Zschopau
Fon: 03725 - 45 86 30

Projekt
MFH "Stern"
Alte Marienberger Str. 2,
09405 Zschopau

Planungsstufe

Maßstab

1:100

Datum

09.10.2013

Planinhalt

Grundriss - Erdgeschoss