
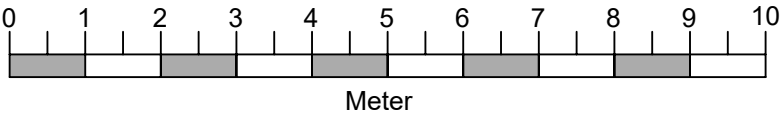


Wohnung 12- Dachgeschoss

Wohnung 12 - Fläche

Bad	7,13
HWR	3,90
Schlafen	14,54
Terrasse	11,22
WC	3,48
Wohnen/ Kochen/ Diele	60,32
Zimmer 1	11,38
Zimmer 2	11,16
WE12 - SUMME	123,13
Flur zusätzl.	10,80
WE12 ges. Fläche	133,93

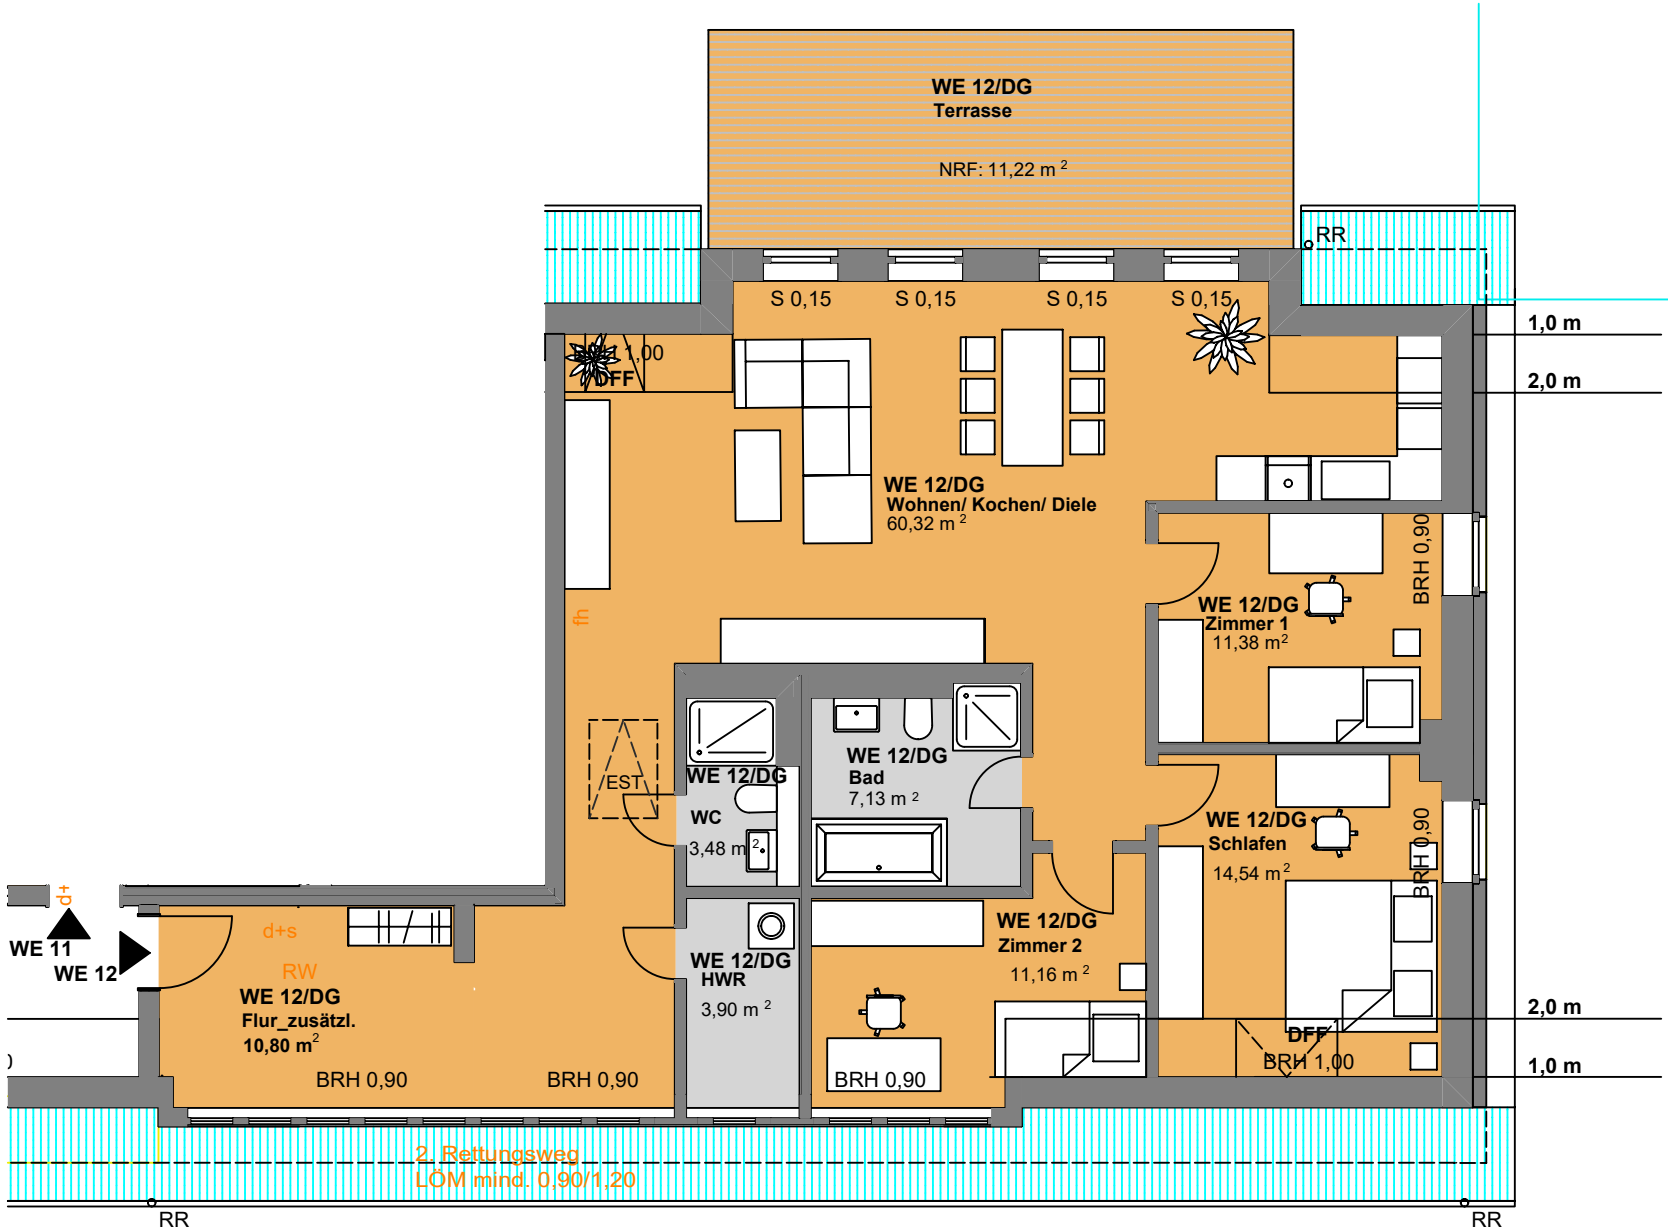

Index A-10.03.2025	
Deachflächenfenster Größe geändert	

Datum:
08.01.2025

Maßstab
1:100



Prof. Schuh Securities GmbH
Anhalter Straße 17, 06108 Halle

Tel.: 0345/ 233 59 0

Projekt
Sanierung "Haus 1" - Rittergut Kanena
Gutsweg 40b in 06116 Halle

Grundriss:
Grundriss
Wohnung 12

