
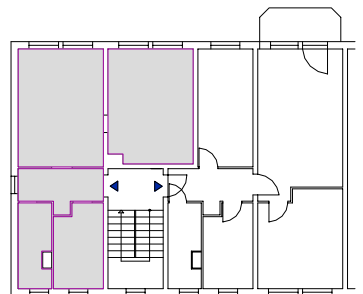


2 Zimmer-Wohnung 46,61 m²

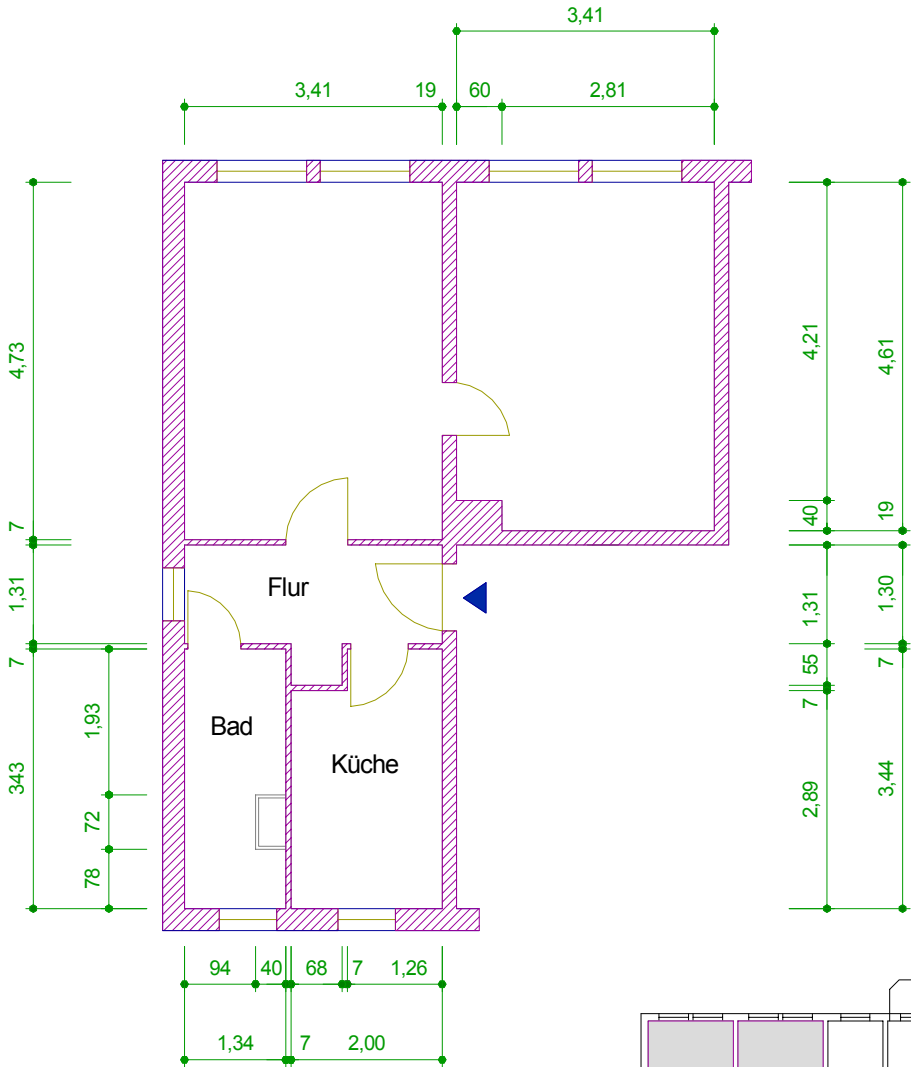

Maßangaben unverbindlich

	AWG Wohnungsbaugenossenschaft "Rennsteig" eG 98527 Suhl, Friedrich-König-Straße 11	Datum: 06/07
Objekt: Leonhard-Frank-Straße 18 - 237/018/501		Maßstab: 1 : 100
Zeichnung: Grundriss -2 Zimmer-Wohnung 4. Obergeschoß links		