


LAGEPLAN

23182

Stadt Oldenburg  
Gem. Ohmstede  
Flur 19  
Maßstab 1:500

II - 6410 -

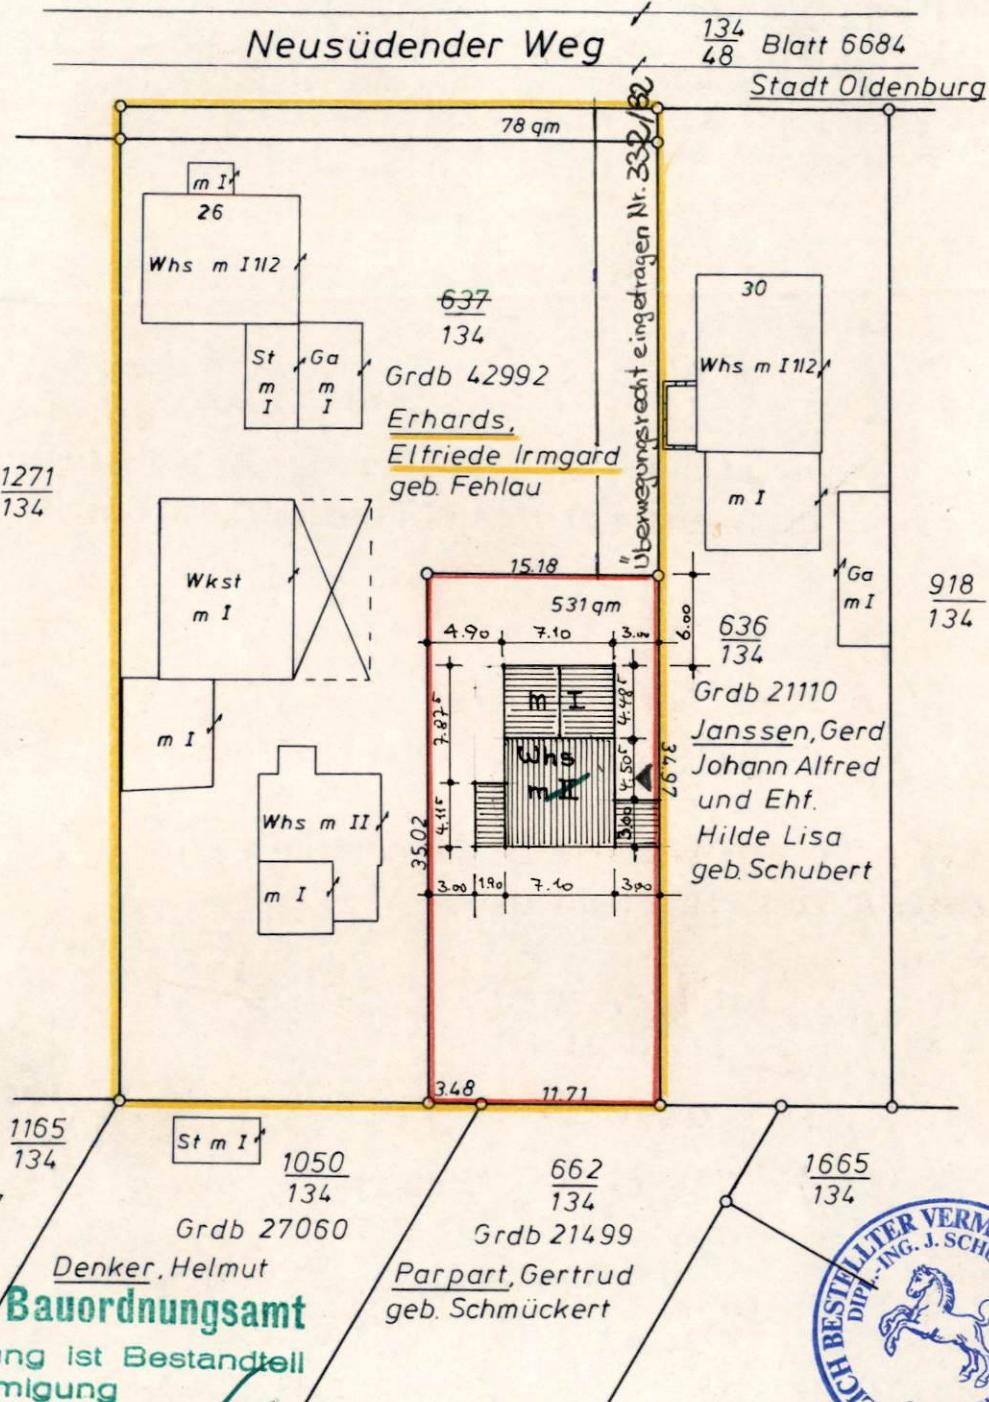

Die Richtigkeit der Angaben aus dem Nachweis des Liegenschaftskatasters wird gem. § 3 (1) der Bauvorlagenverordnung (BauVorlVO) vom 14. 12. 1973 (Nds. GVBl. S. 521) bescheinigt.

Die Grenzen des gekennzeichneten Grundstücks sind nach dem Katasternachweis ~~nicht~~ einwandfrei abgemarkt.

Angefertigt am 09.02.1982  
durch Dr. Ing. v. Düffel  
Dipl.-Ing. J. Schulz  
öffentl. best. Verm.-Ing.  
Hauptstr. 6, 2900 Oldenburg  
Fernspr. Nr. 0441 - 506471