





Maßstab 1:100



Haus 1	Haus 2	Haus 3	Haus 4	Haus 5	Haus 6
7. OG					
6. OG					
5. OG					
4. OG					
3. OG	3. OG	3. OG	3. OG	3. OG	3. OG
2. OG	2. OG	2. OG	2. OG	2. OG	2. OG
1. OG	1. OG	1. OG	1. OG	1. OG	1. OG
EG	EG	EG	EG	EG	EG
UG					

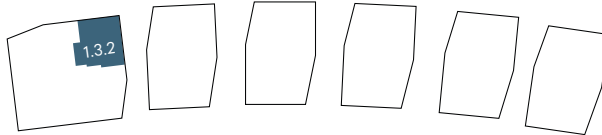

Gesamtübersicht und Lageplan Wohnung

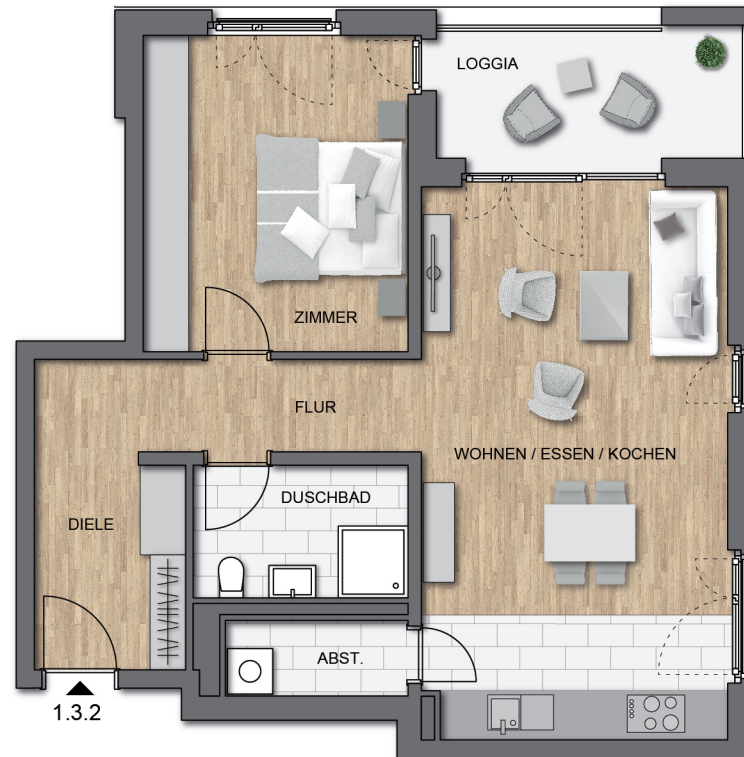

Haus 1

Wohnung 1.3.2

2 Zimmer, 3. Obergeschoss

WOHNFLÄCHE	m ²
Diele	5,59
Flur	6,11
Duschbad	4,85
Zimmer	14,40
Wohnen/Essen/Kochen	29,12
Abst.	2,36
Loggia 1/2	3,76
GESAMT	66,19