



Amt für Digitalisierung, Breitband und Vermessung
Mühldorf a.Inn

Stadtplatz 48
84453 Mühldorf a.Inn


Flurstück: 1436/37

Gemarkung: Feichten a.d.Alz

Gemeinde: Feichten a.d.Alz
Landkreis: Altötting
Bezirk: Oberbayern


Auszug aus dem Liegenschaftskataster

Flurkarte 1 : 1000 zur Bauvorlage nach § 7 Abs. 1 Bau

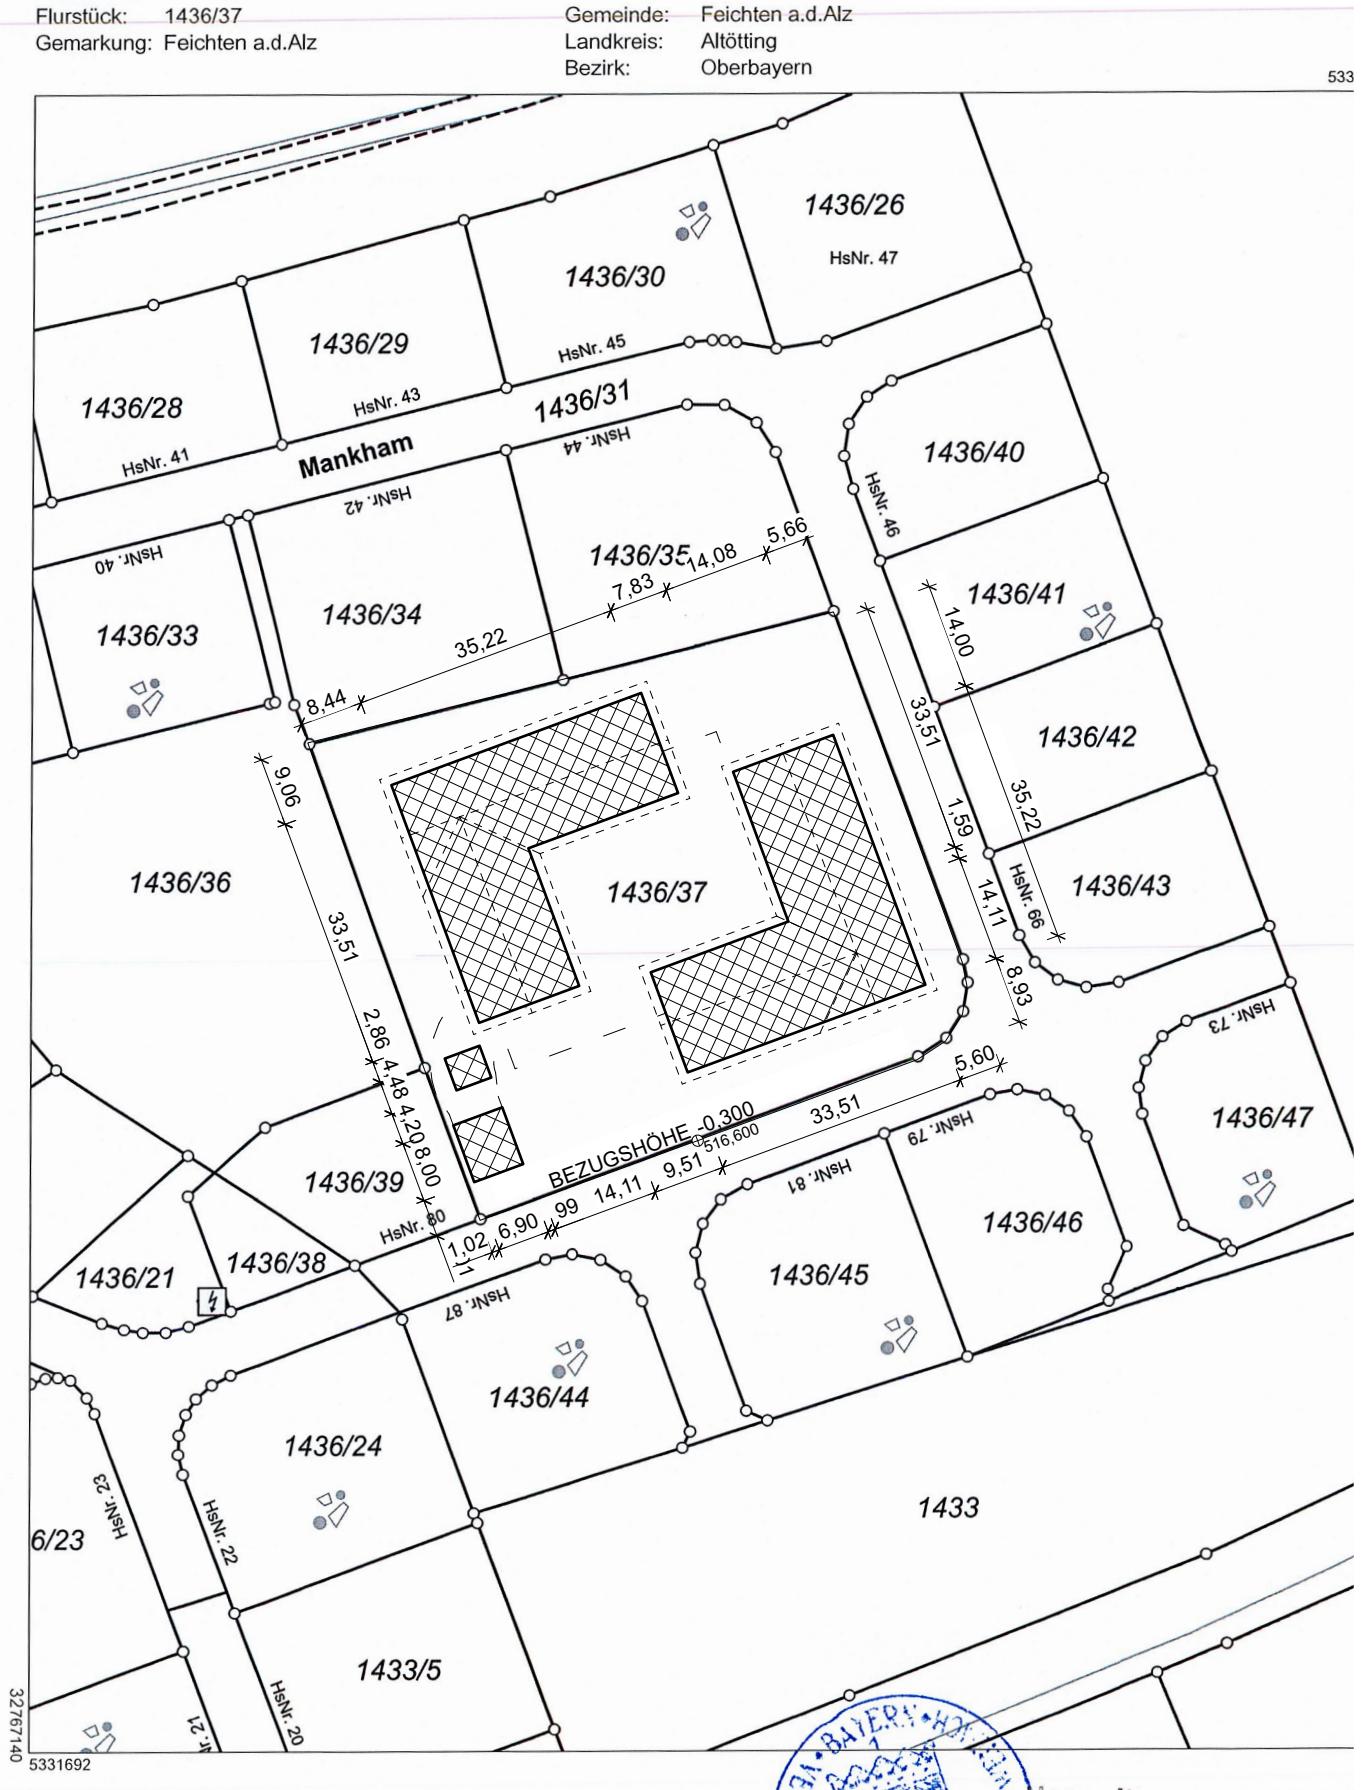

Maßstab 1:1000 Meter

LAGEPLAN - 21.1
Viktor Filimonow Architekt
Flößergasse 7, 81369 München
Tel. 089 189 67565
info@filimonoff.de

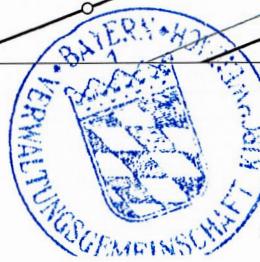

**Verwaltungsgemeinschaft
Kirchweidach**
Hauptstraße 21
Postamt Kirchweidach
Stempel und Unterschrift des Ortsvorsteherin Stelle

NEUBAU VON ZWEI MEHRFAMILIENHÄUSERN MIT JE 20 WE UND EINER GEMEINSAMEN TIEFGARAGE

21.12.2023

BAUGRUNDSTÜCK

Flur Nr. 1436/37 Gemarkung Feichten a. d. Alz
Mankham
84550 Feichten a. d. Alz

ANTRAGSTELLER

Herner Olesja und Eduard
Am Emetsberger Hof 55
84489 Burghausen

NACHBARN

Flur 1436/34

Rausch Johann, Reisinger Martina _____
Brunnthal 20
84518 Garching an der Alz _____

Flur 1436/35

Vordermaier Marco
Buchenstraße 1
84550 Feichten an der Alz _____

Flur 1436/36

Gemeinde Feichten a. d. Alz
Hauptstraße 21
84558 Kirchweidach _____

Flur 1436/39

Unger Georg, Unger Vivienne
Am Hözl 7b
83342 Tacherting _____

LAGEPLAN - M 1:1000

ENTWURFSVERFASSER

Viktor Filimonow Architekt
Westendstraße 85
80339 München
Tel. 089 189 67565
info@filimonoff.de

