


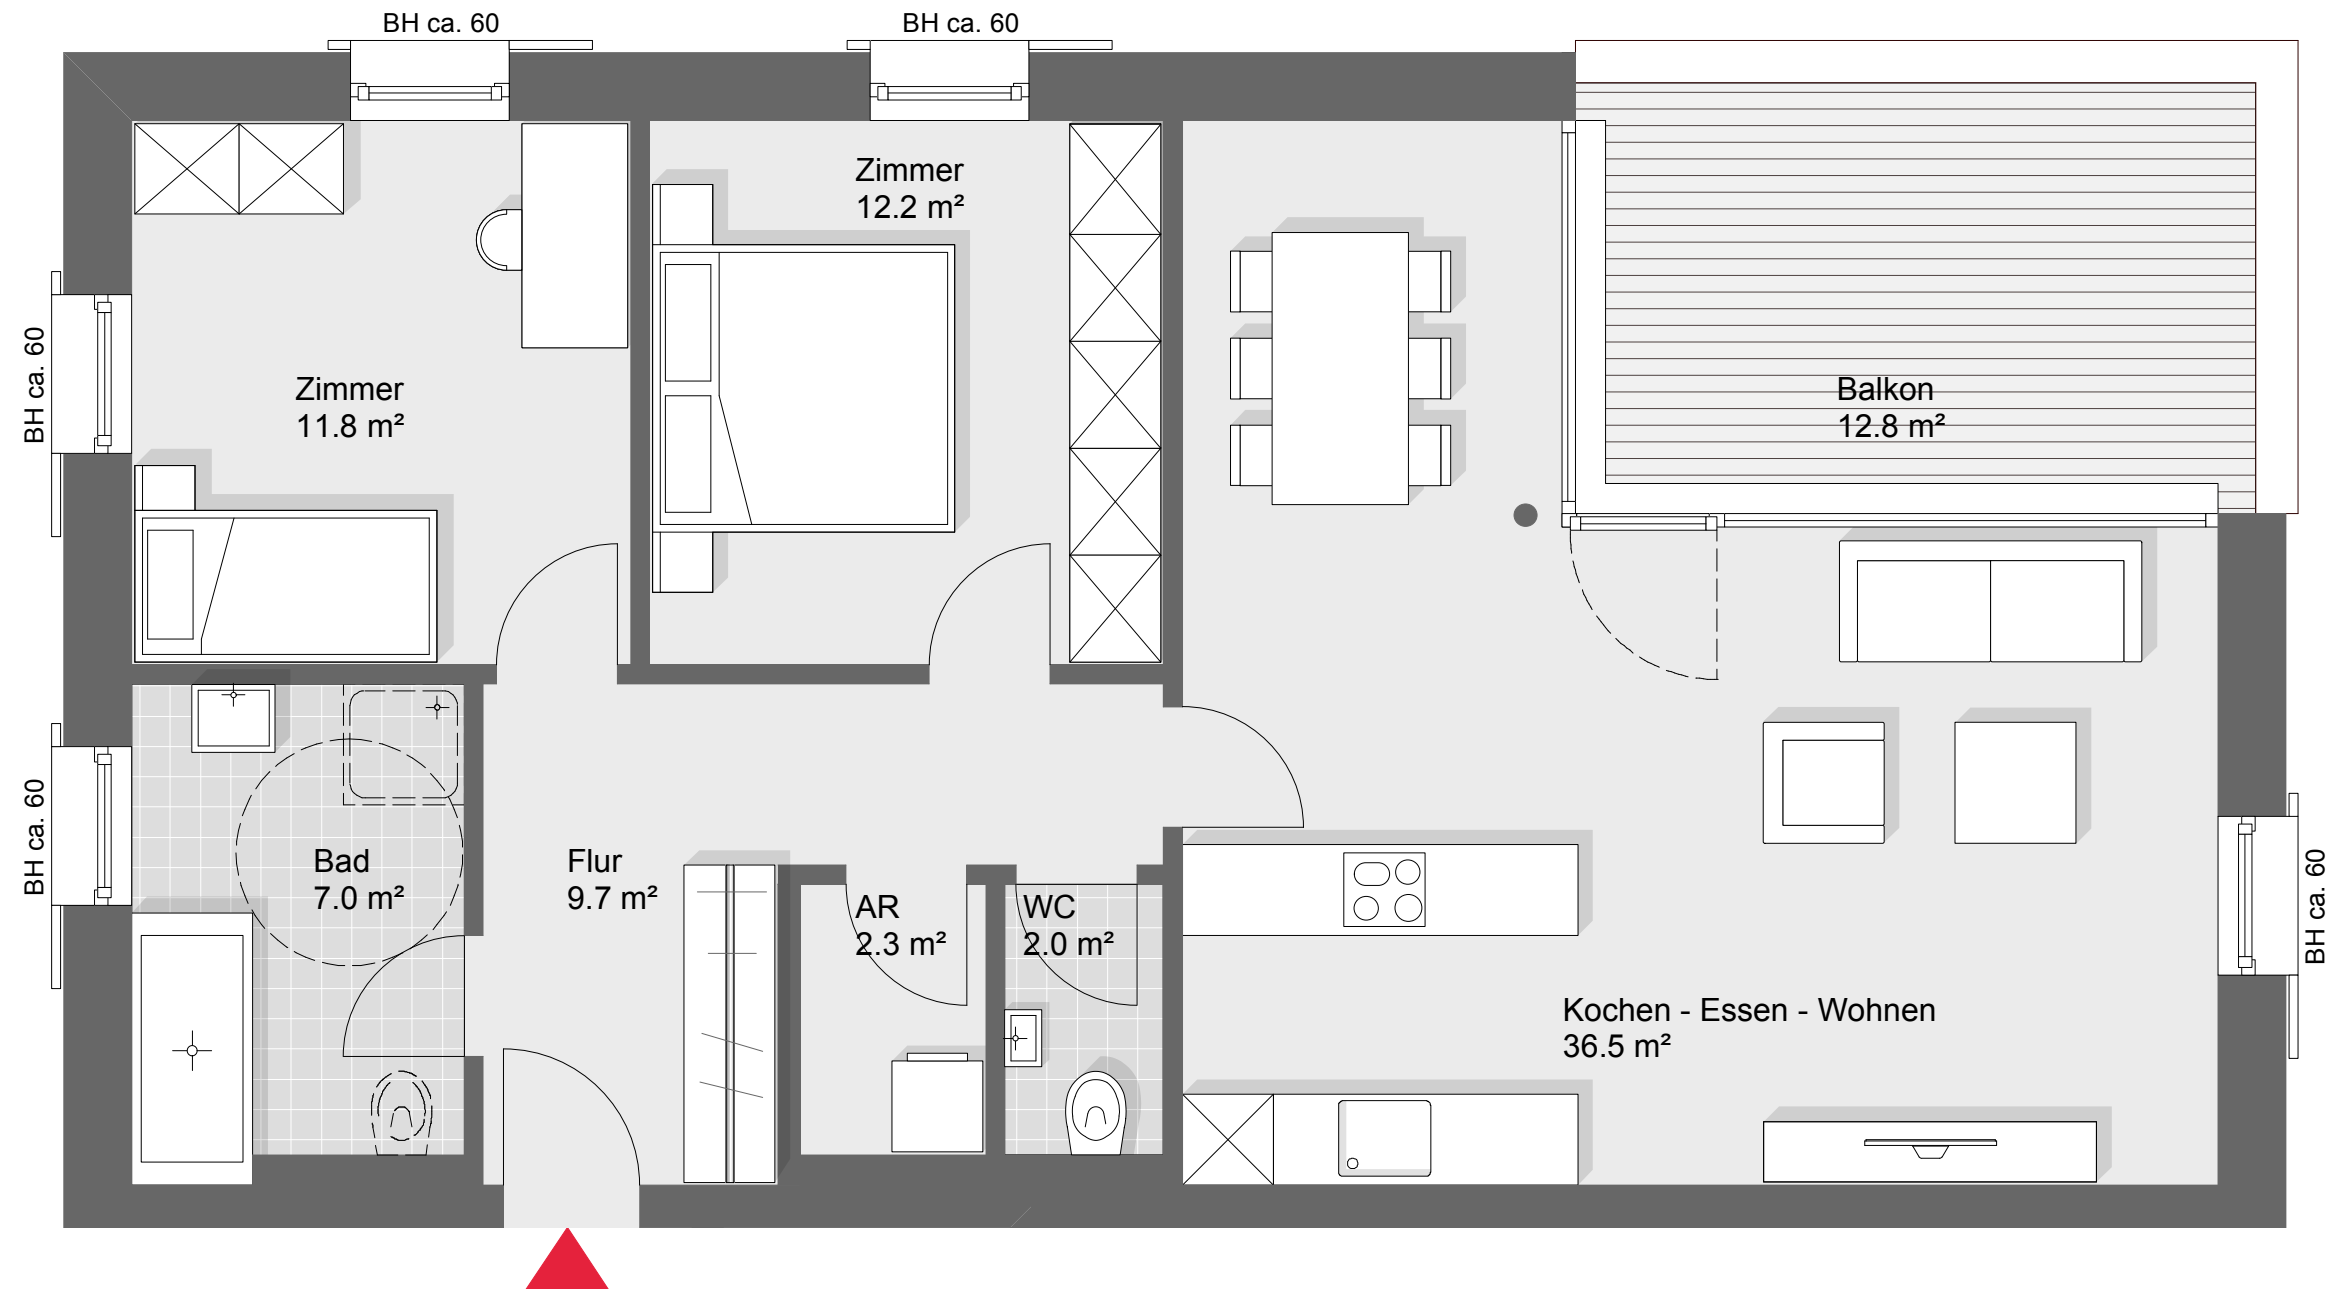

Ardetzenberg- straße Feldkirch

Top W26-C 3 Zimmerwohnung 1. Obergeschoss

Wohnnutzfläche: 81.5 m²
Balkonfläche: 12.8 m²

Übersichtsplan



Symbolbild Haus C



Grundriss - Maßstab 1:50



Ideen, die bestehen.

