



Amt für Digitalisierung, Breitband und Vermessung
Rosenheim - Außenstelle Wasserburg a.Inn -

Auf der Burg 6
83512 Wasserburg a.Inn


Auszug aus dem Liegenschaftskataster

Flurkarte 1 : 1000

Erstellt am 12.03.2021

Flurstück: 557
Gemarkung: Soyen

Gemeinde: Soyen
Landkreis: Rosenheim
Bezirk: Oberbayern

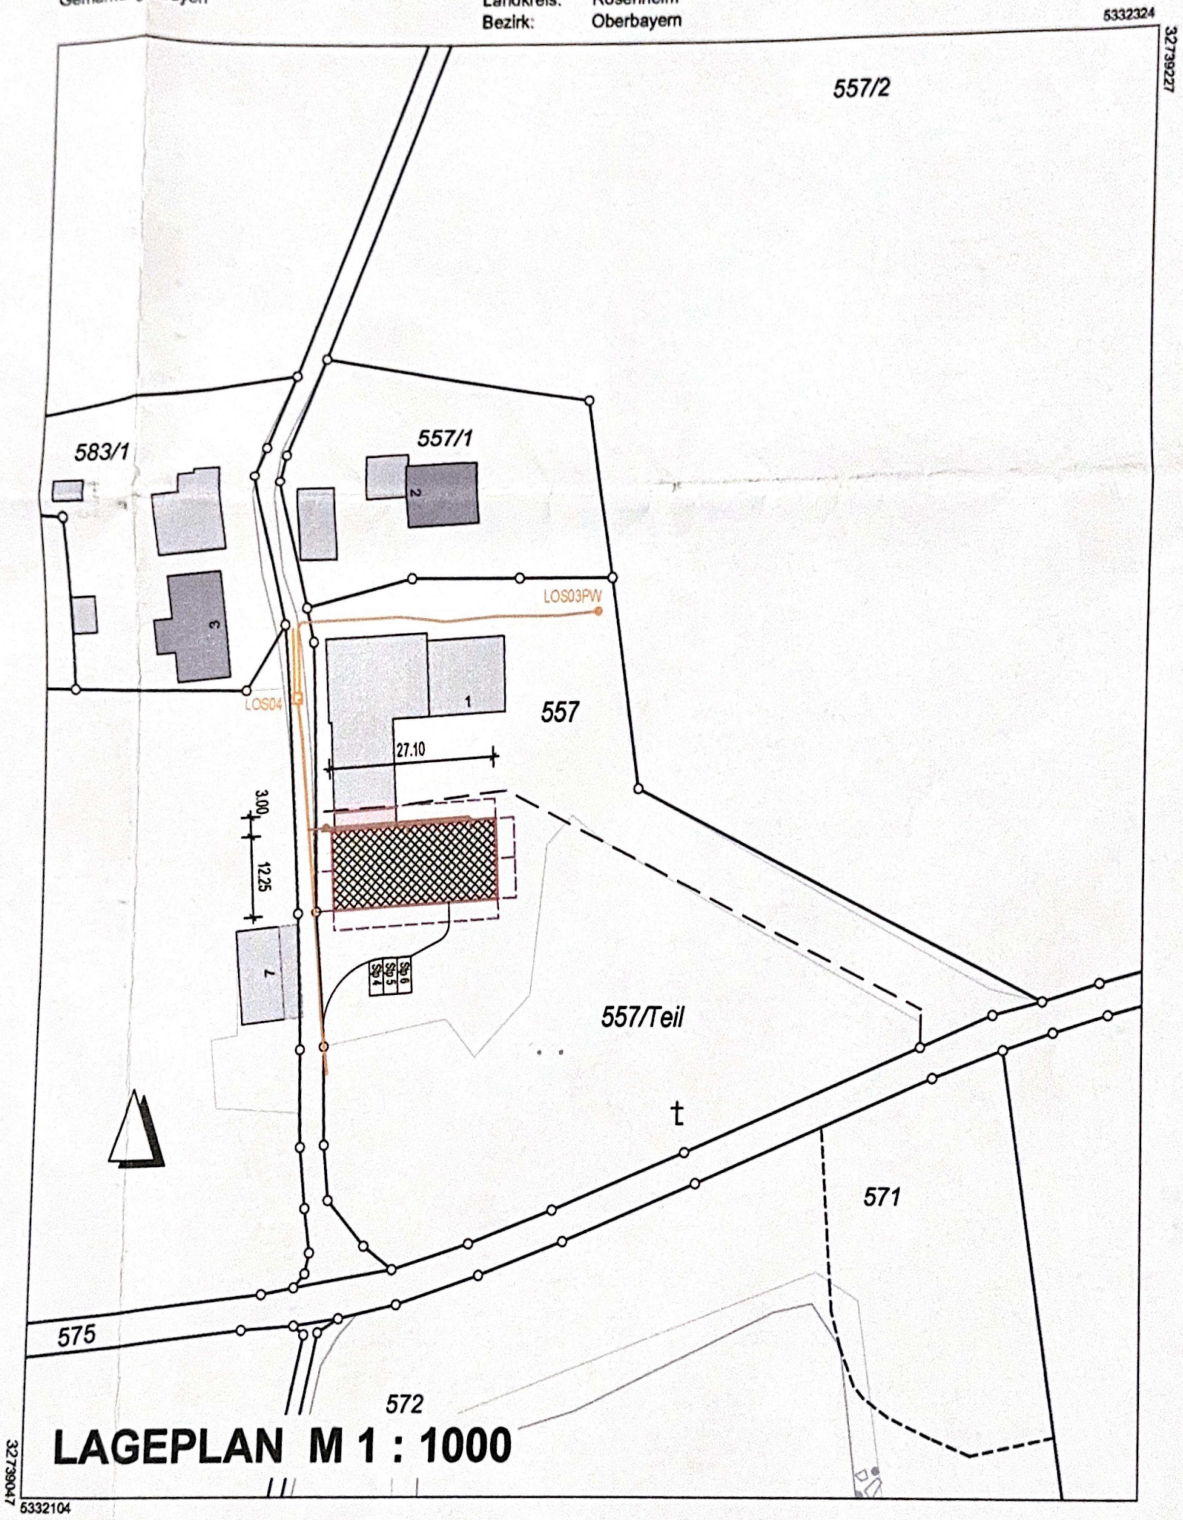

LAGEPLAN M 1 : 1000

Maßstab 1:1000 Meter

Vervielfältigung nur in analoger Form für den eigenen Gebrauch.
Zur Maßentnahme nur bedingt geeignet.