




PLANIMETRIA GENERALE

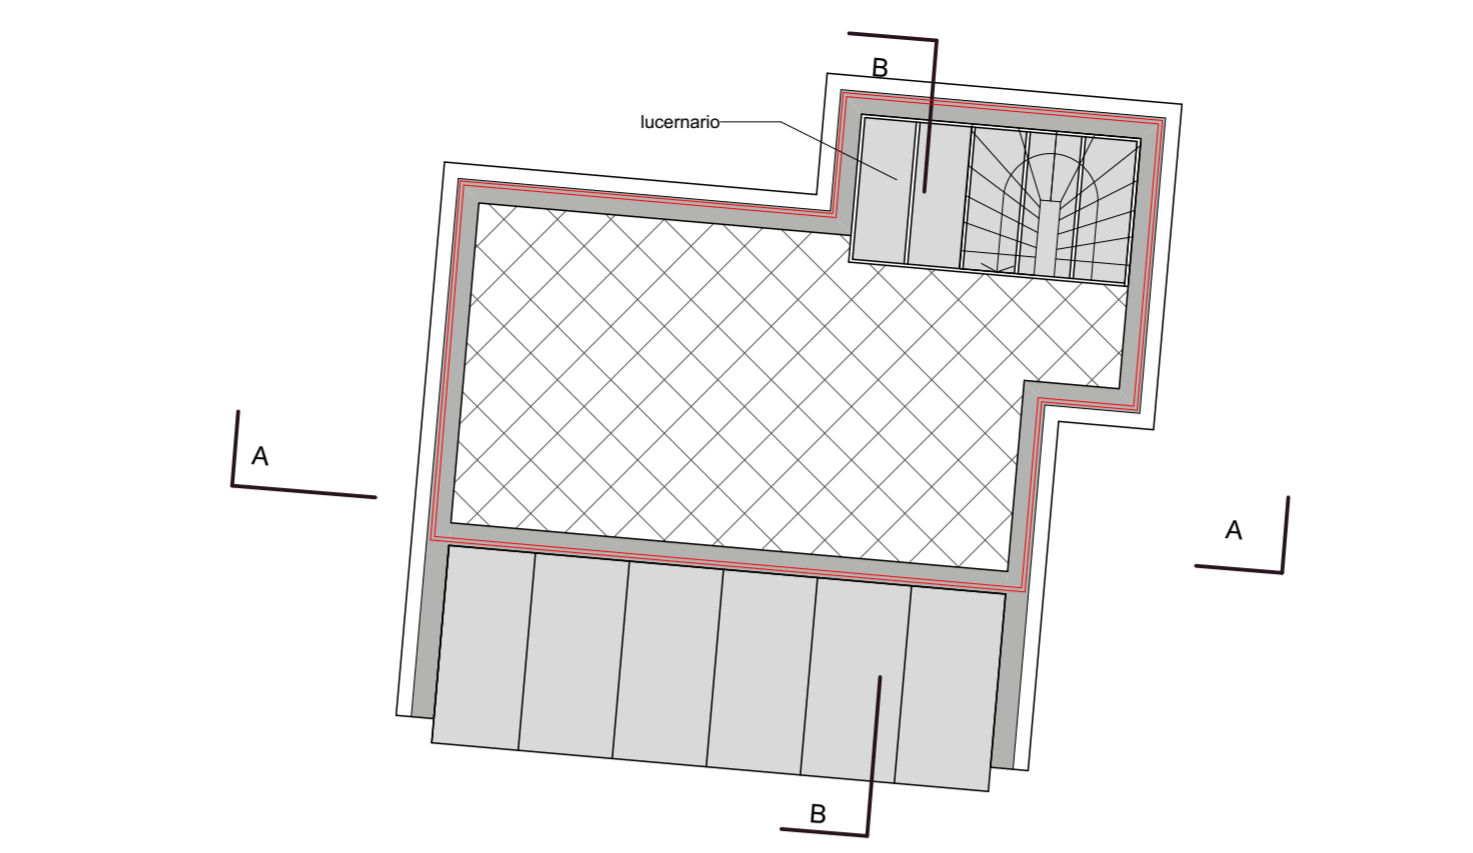


PIANTA COPERTURA

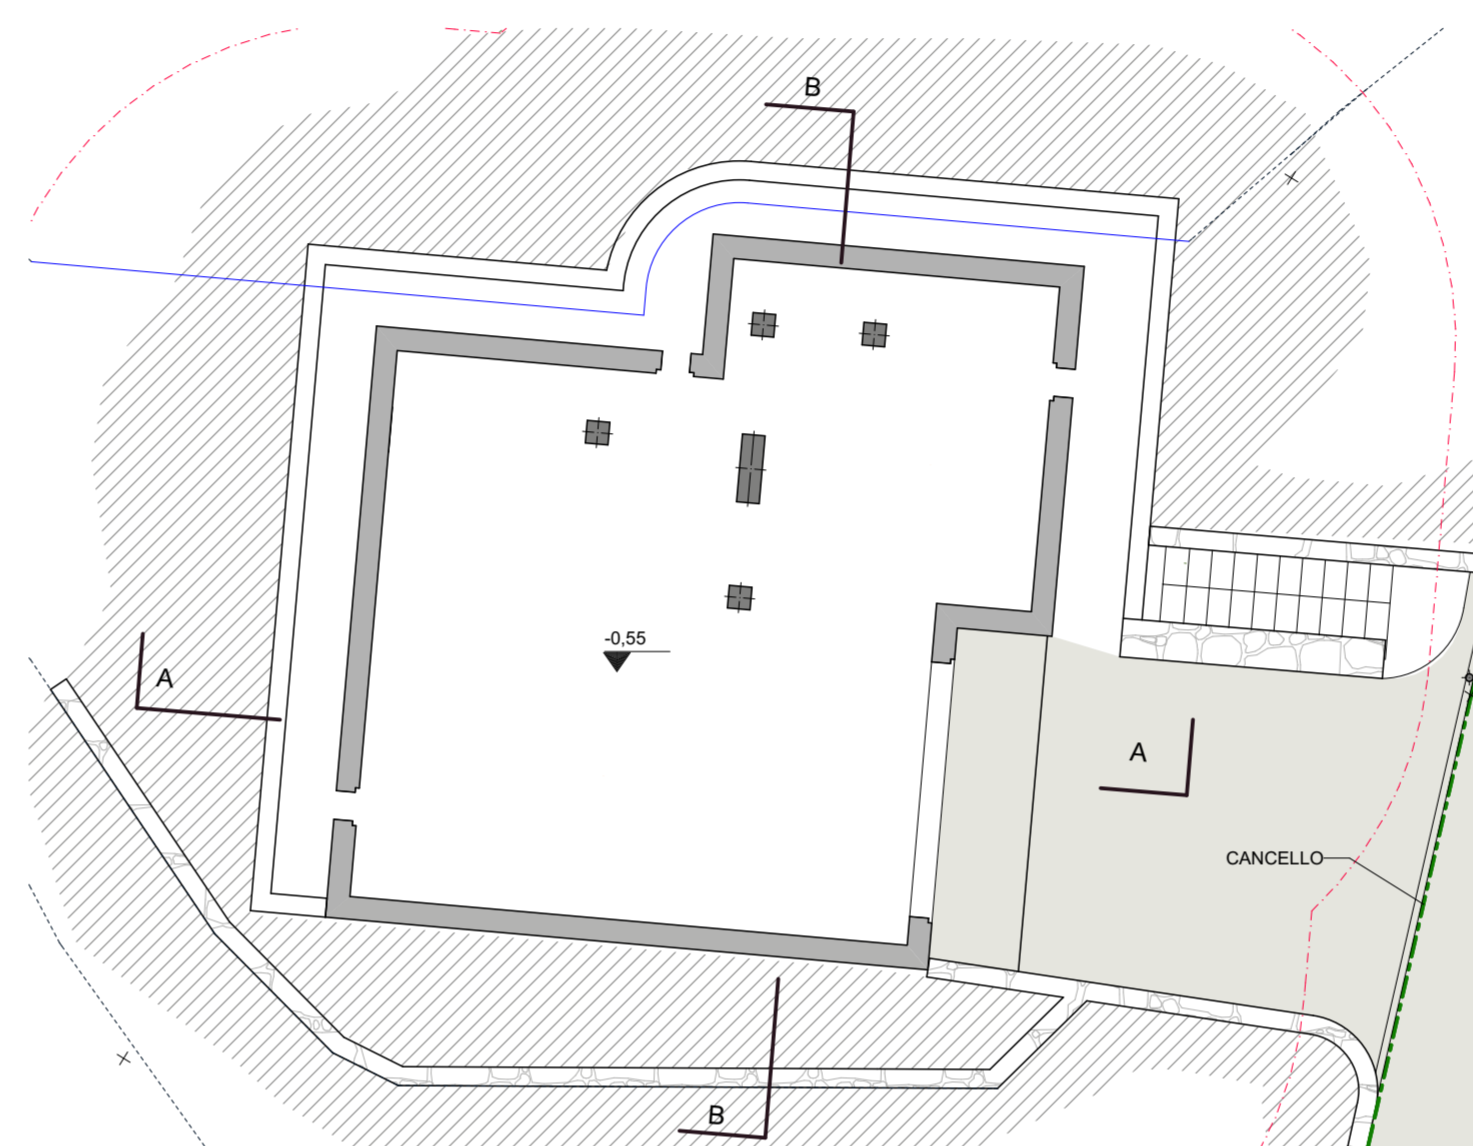


PIANTA INTERRATO

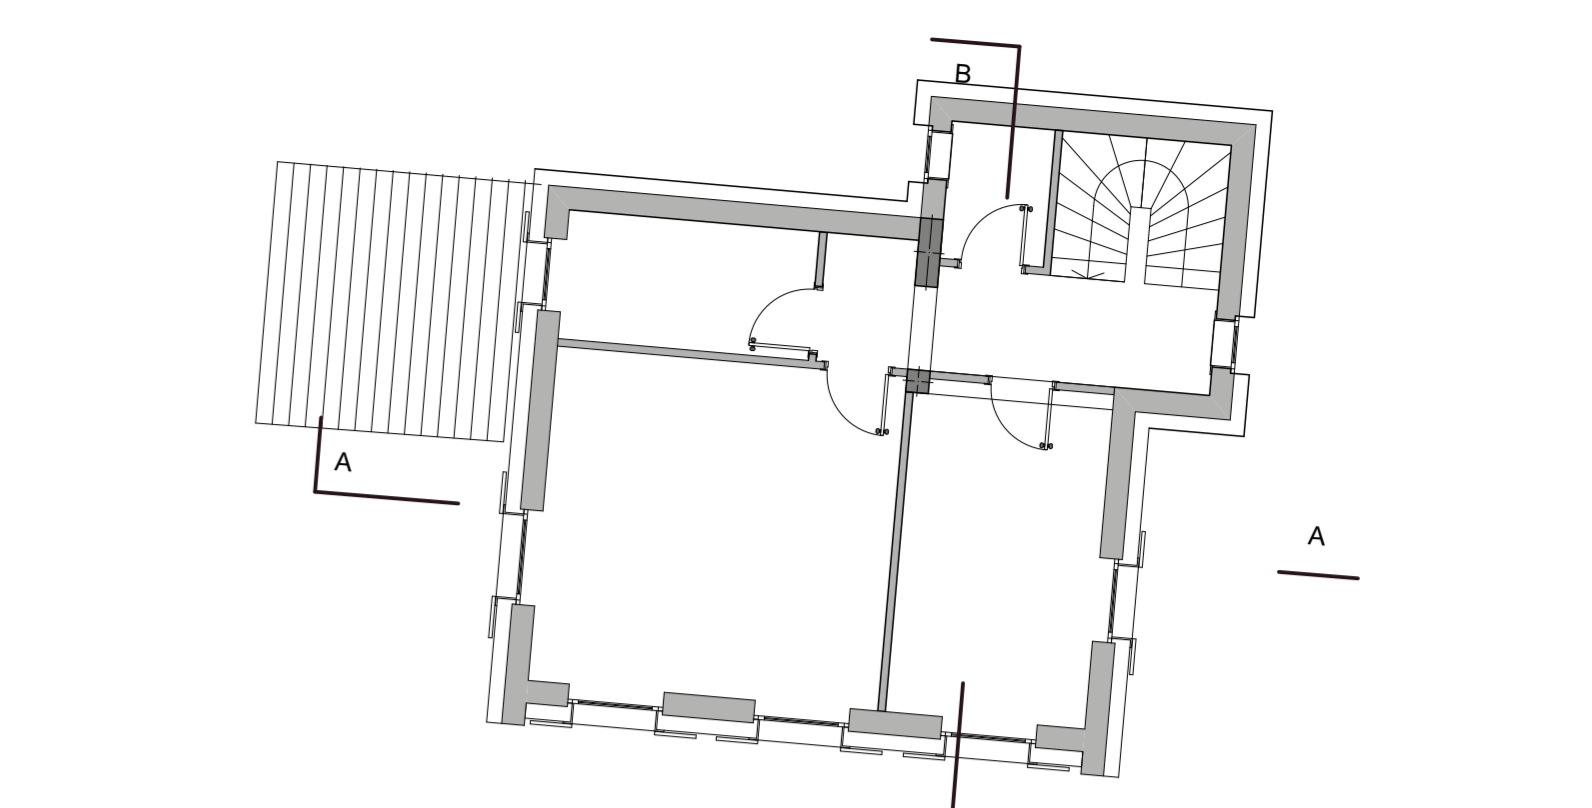


PIANTA PIANO PRIMO

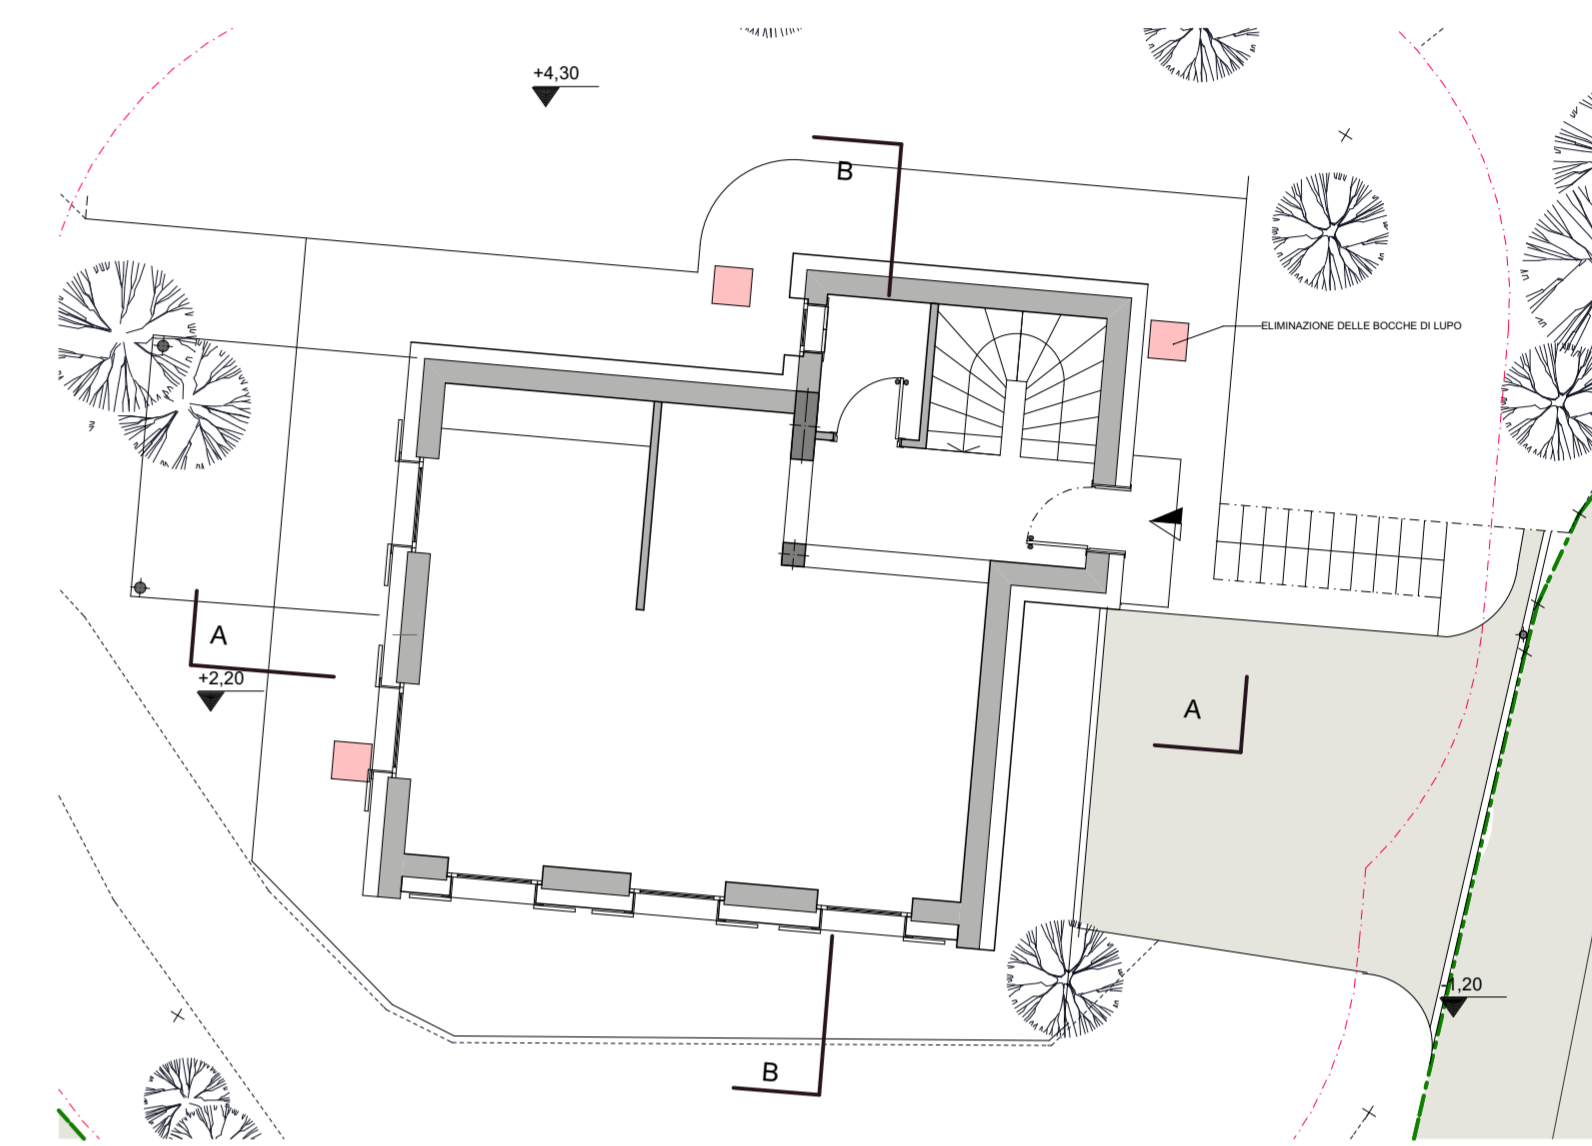


PIANTA PIANO TERRA

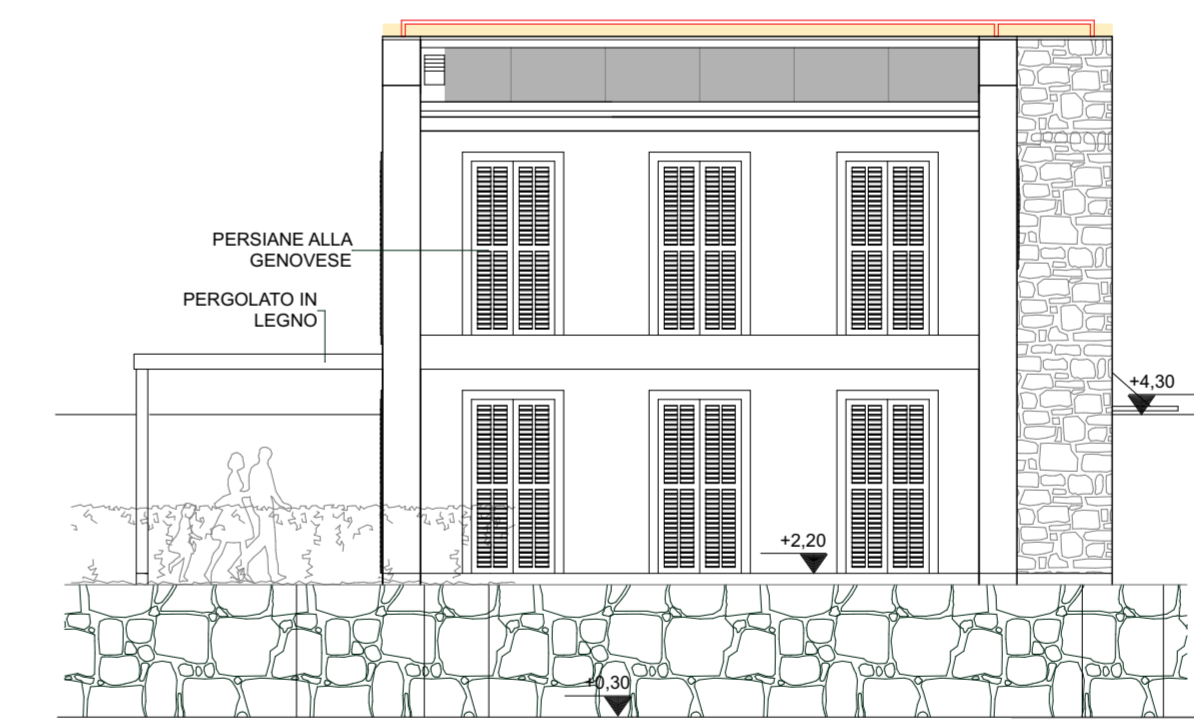


PROSPETTO SUD

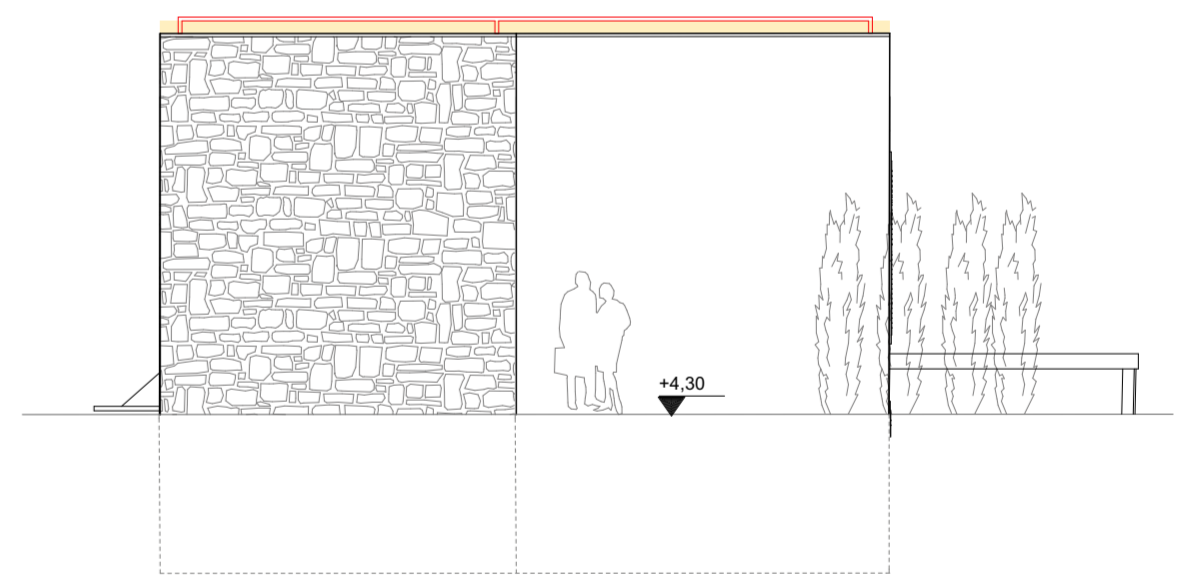

PROSPETTO NORD

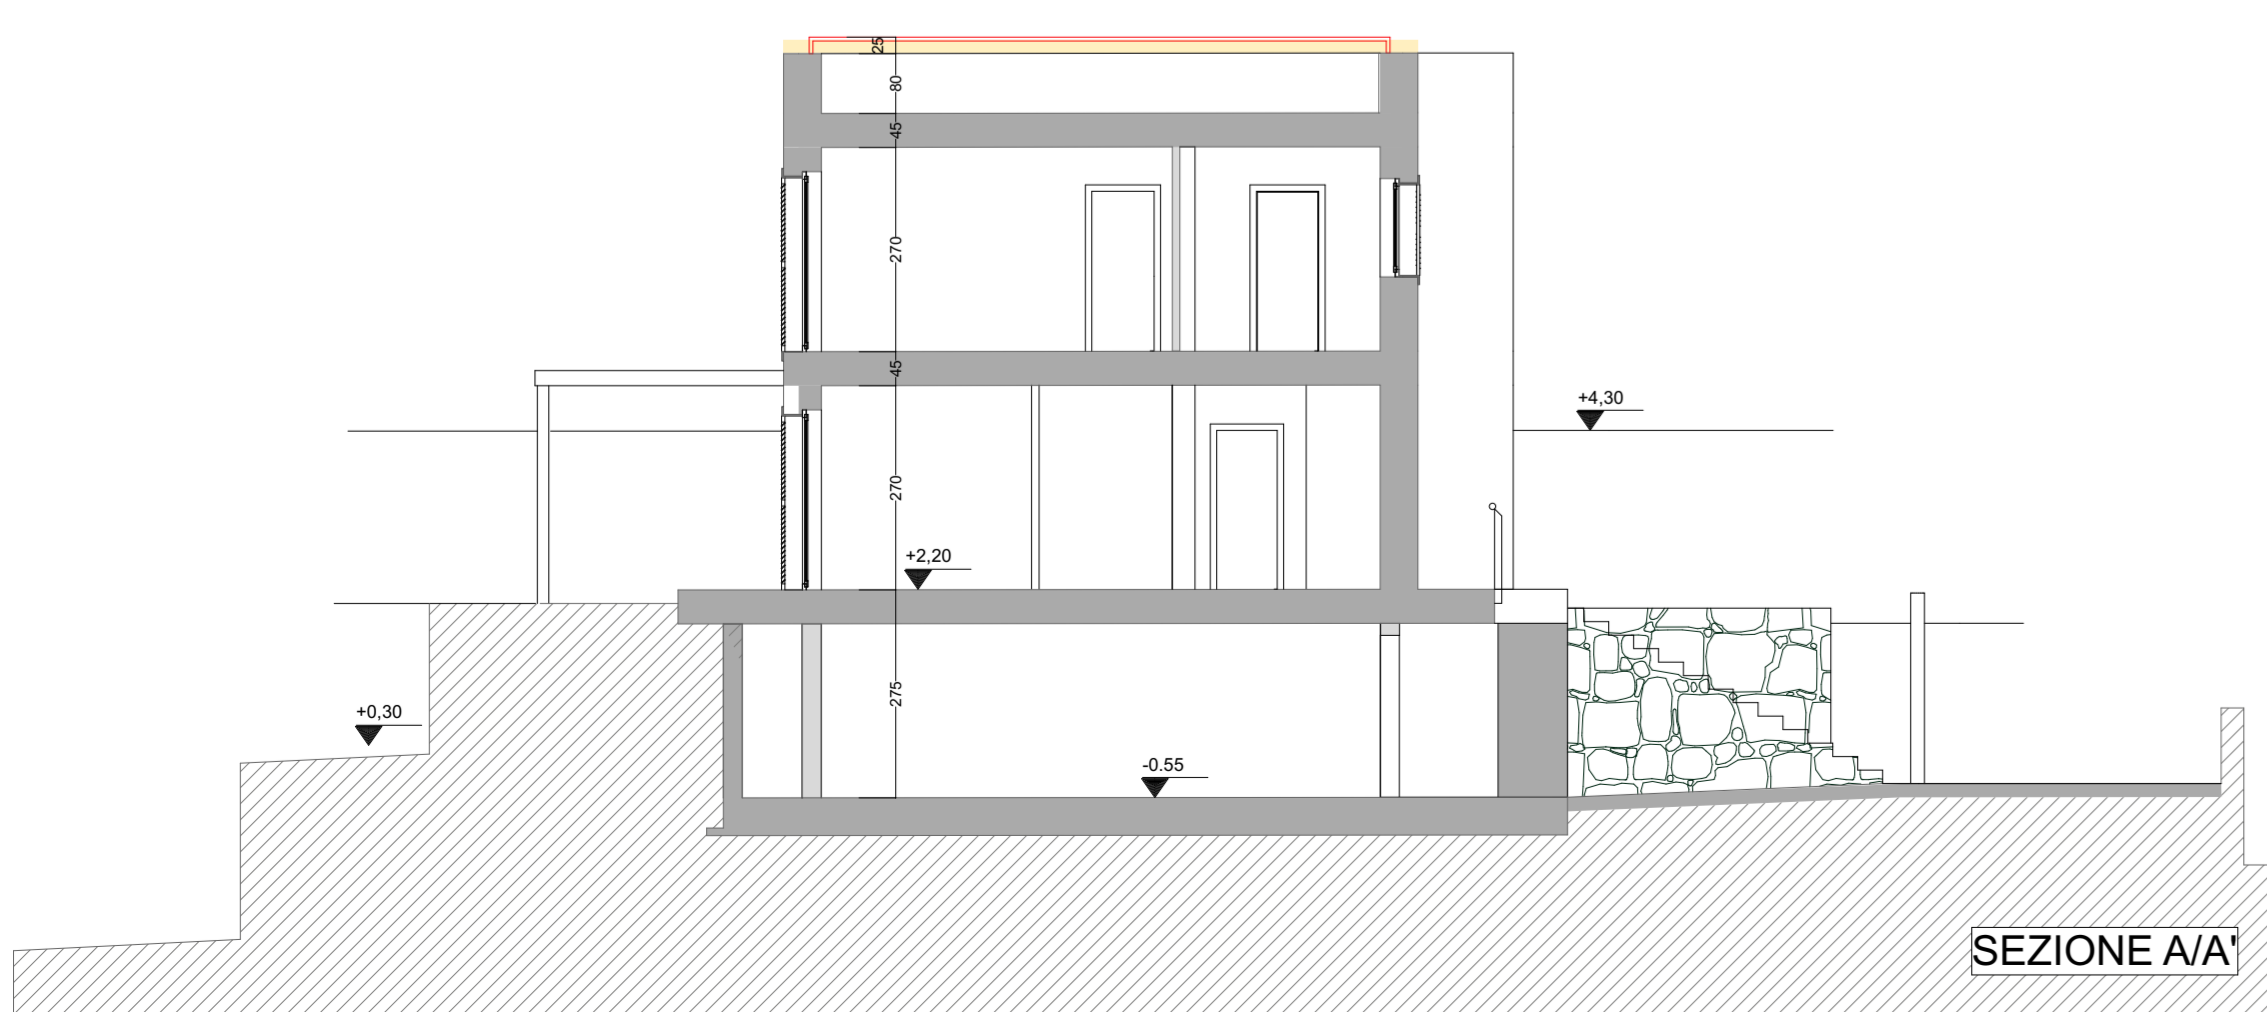

SEZIONE A/A'

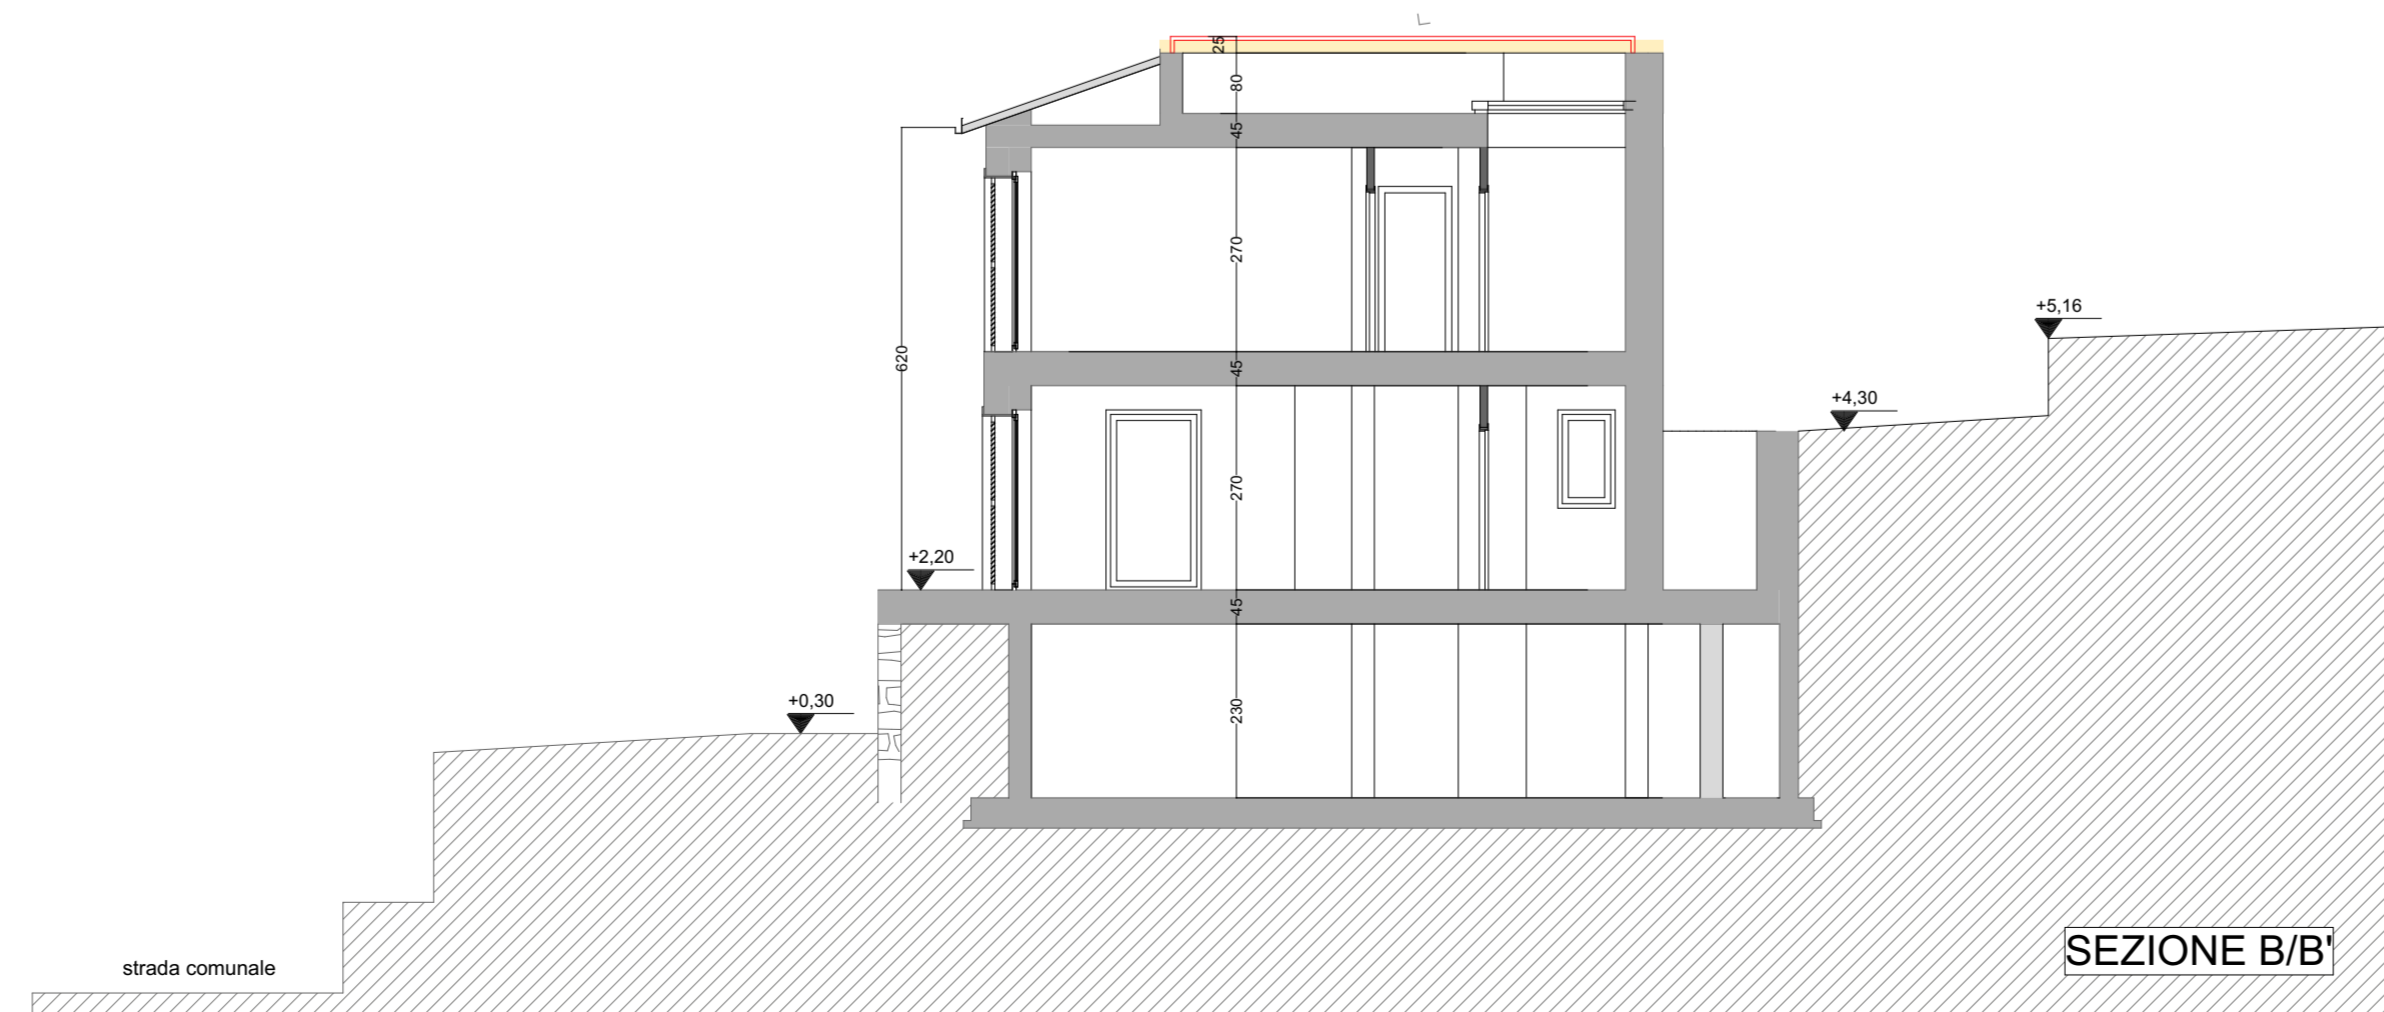

SEZIONE B/B'



PROSPETTO EST



PROSPETTO OVEST

revisione
 scala 1:100
 data 11/09/18
 sostituisce