
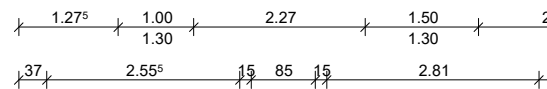
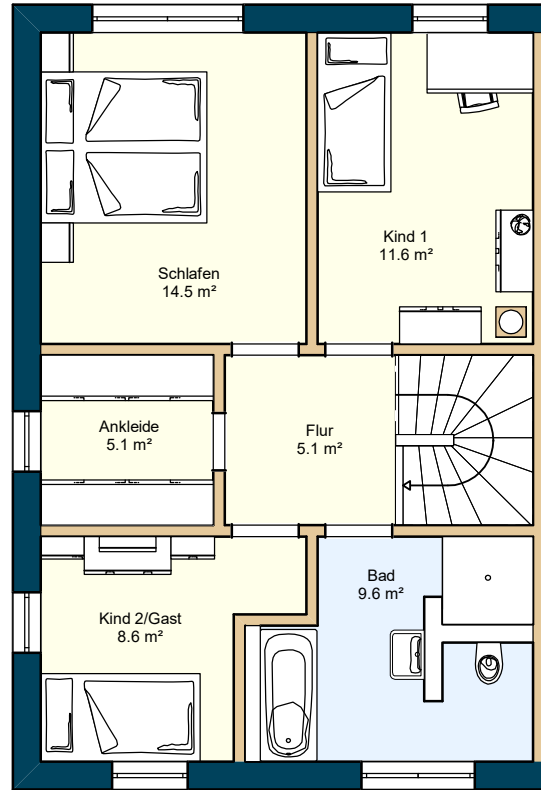
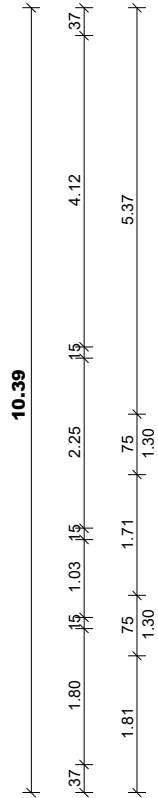


Die Darstellung enthält Sonderausstattungen. Der exakte Leistungsumfang ergibt sich aus dem Bauträgerkaufvertrag bzw. Werkvertrag in Verbindung mit der gültigen Bau- und Leistungsbeschreibung sowie allen bautechnischen Nachweisen.

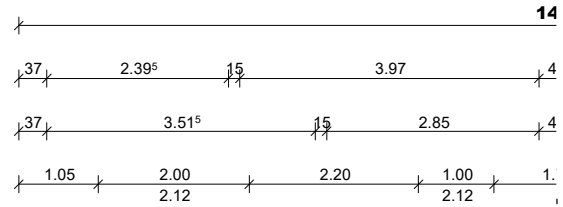

**Haustyp**  
 Doppelhaus  
 DH 228

**Planinhalt**  
 Entwurfsplanung  
 Grundriss OG Links

**Plannummer**  
 DH228-01\_OG01-000\_L

**Format**  
 A4

**Maßstab**  
 1:100