




Ideen, die bestehen.
Rhombert Bau

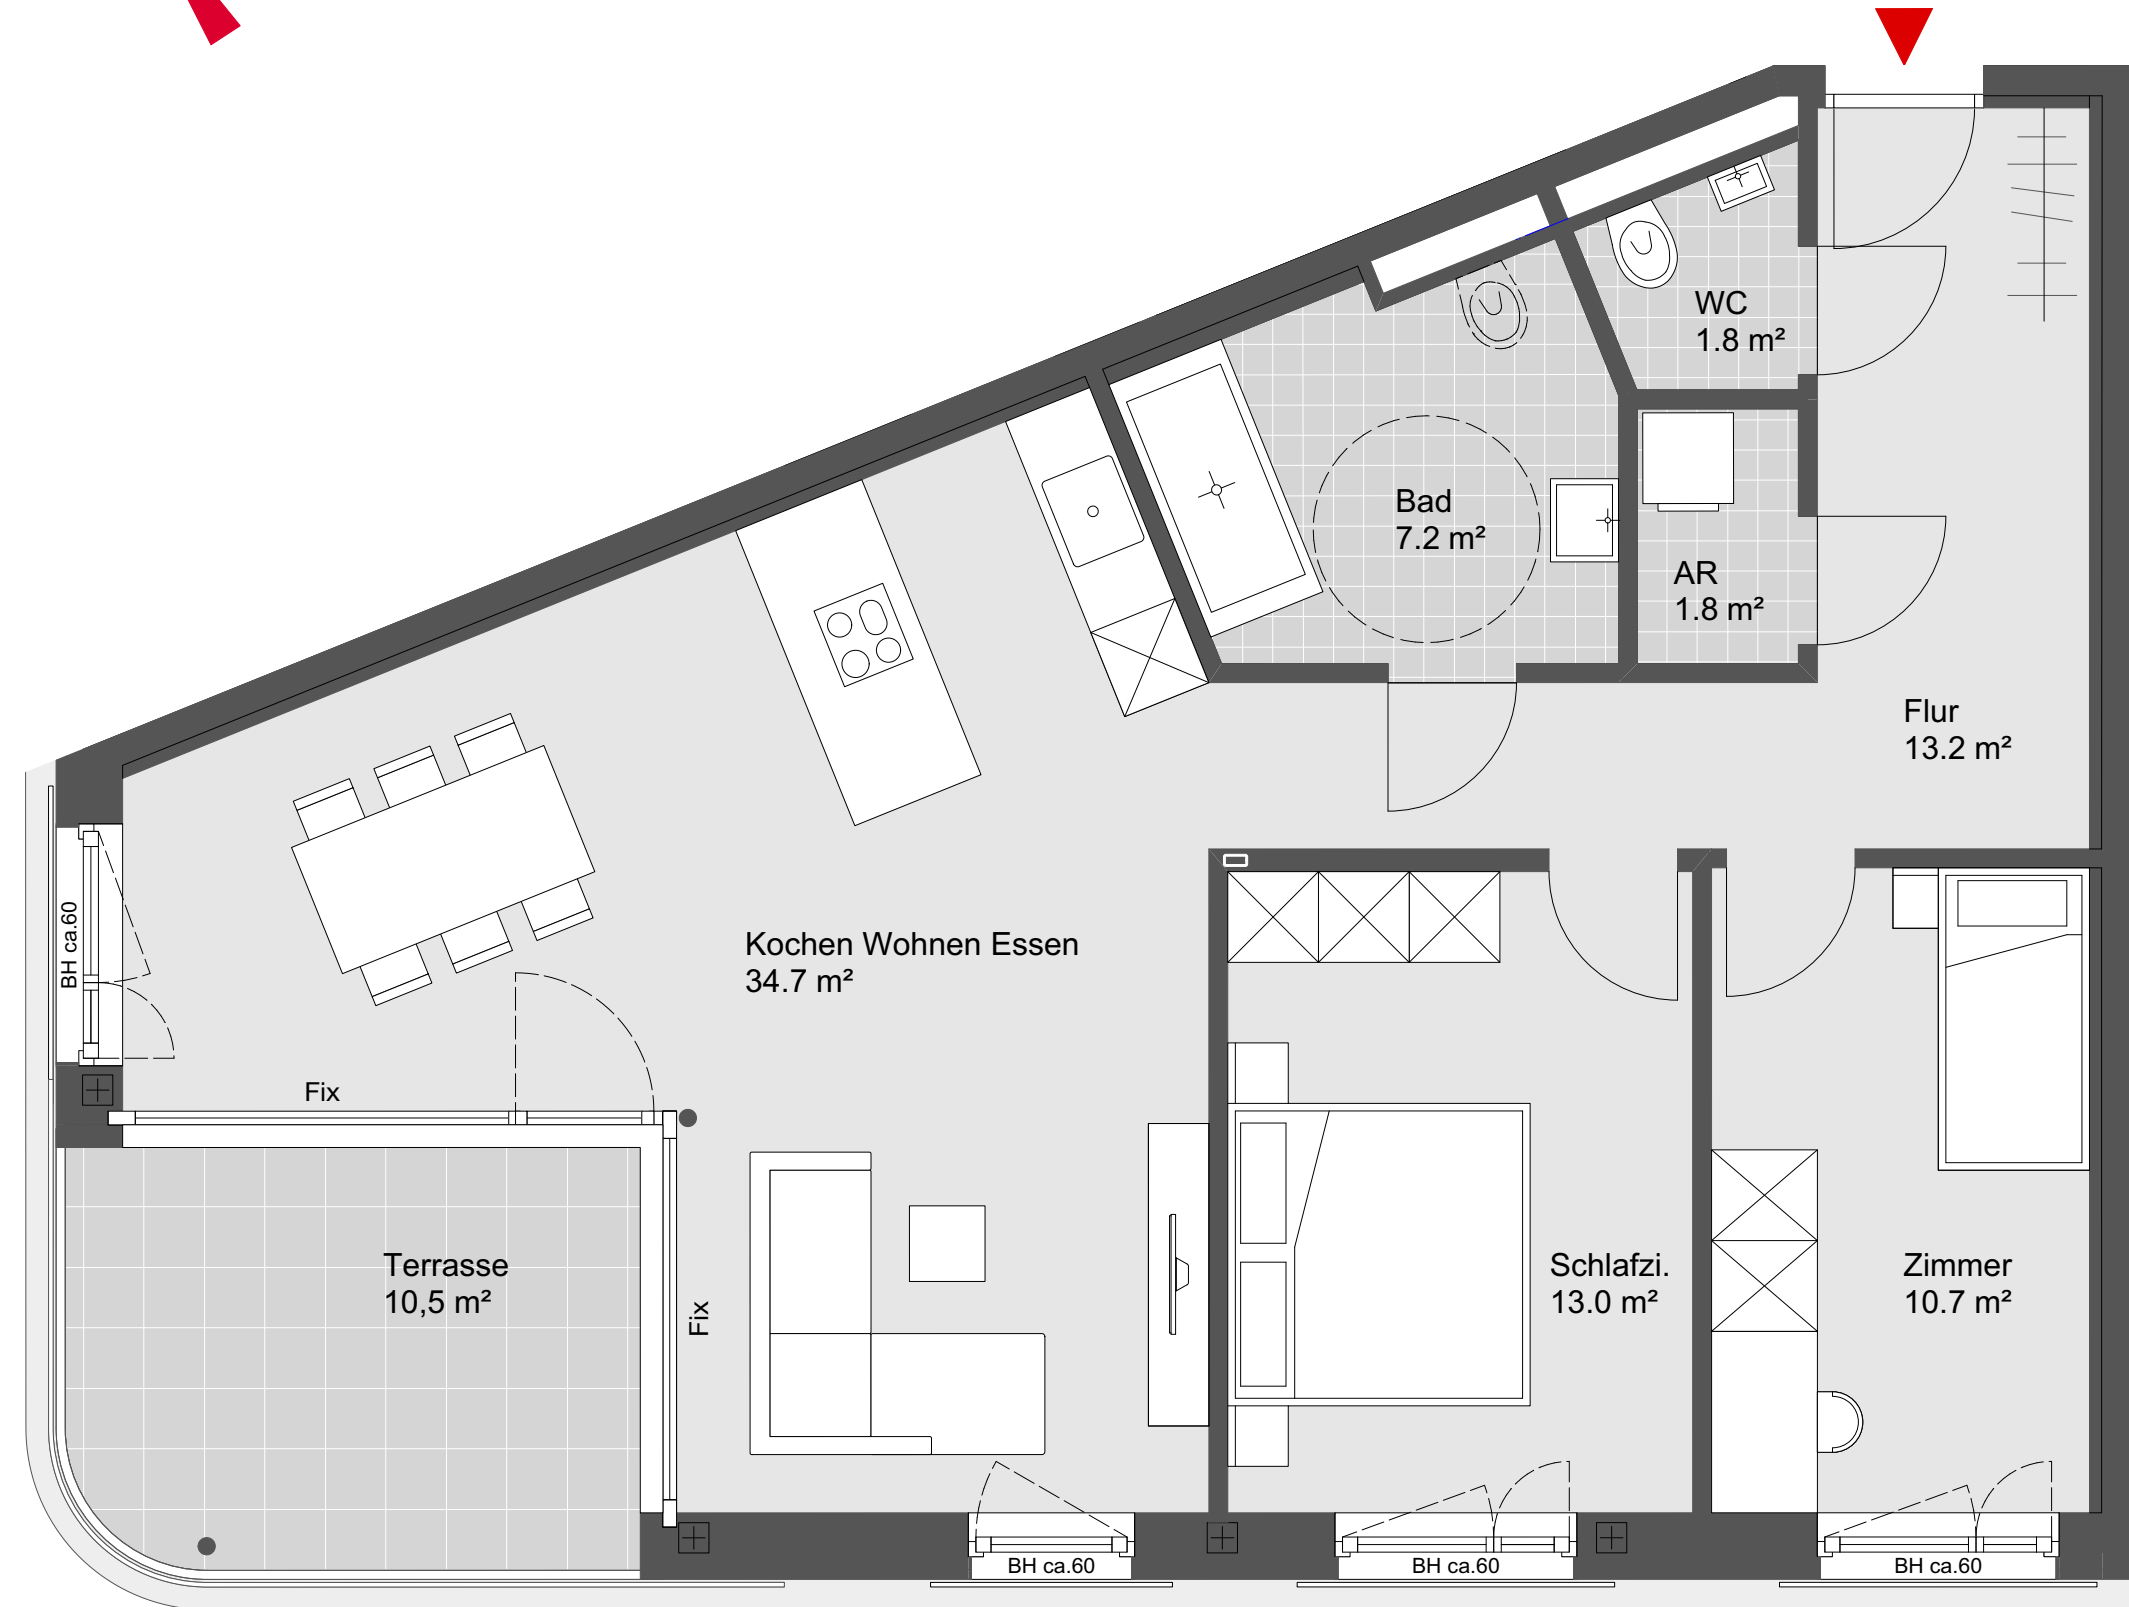

Lustenau Rheindorf

TOP W11

3 Zimmerwohnung
1.Obergeschoss

Wohnnutzfläche: 82.4 m²
Terrassenfläche: 10.5 m²

Übersichtsplan



Symbolbild



Grundriss - Maßstab 1:50



240311

Rhombert Bau GmbH