
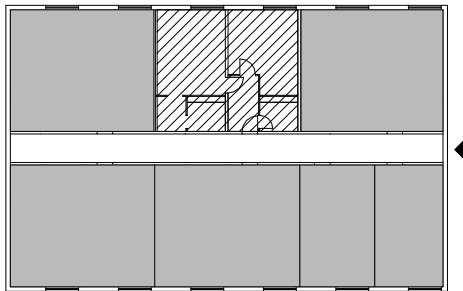


2 Zimmer-Wohnung 54,33 m²

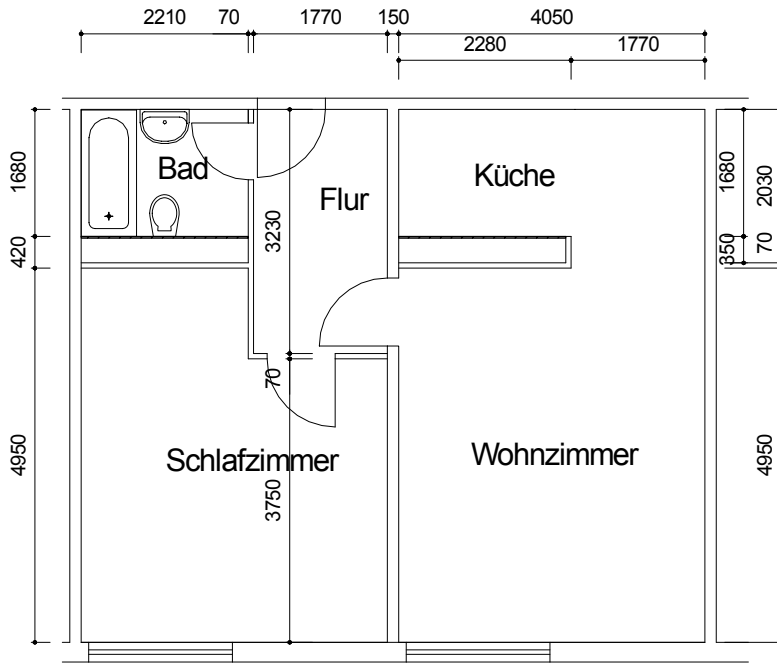

Maßangaben unverbindlich

	AWG Wohnungsbaugenossenschaft "Rennsteig" eG 98527 Suhl, Friedrich-König-Straße 11	Datum: 06/07
Objekt: Friedrich-König-Straße 11 - 200/011/056		Maßstab: 1 : 100
Zeichnung: Grundriss 2-Zimmer-Wohnung 5. Etage		