


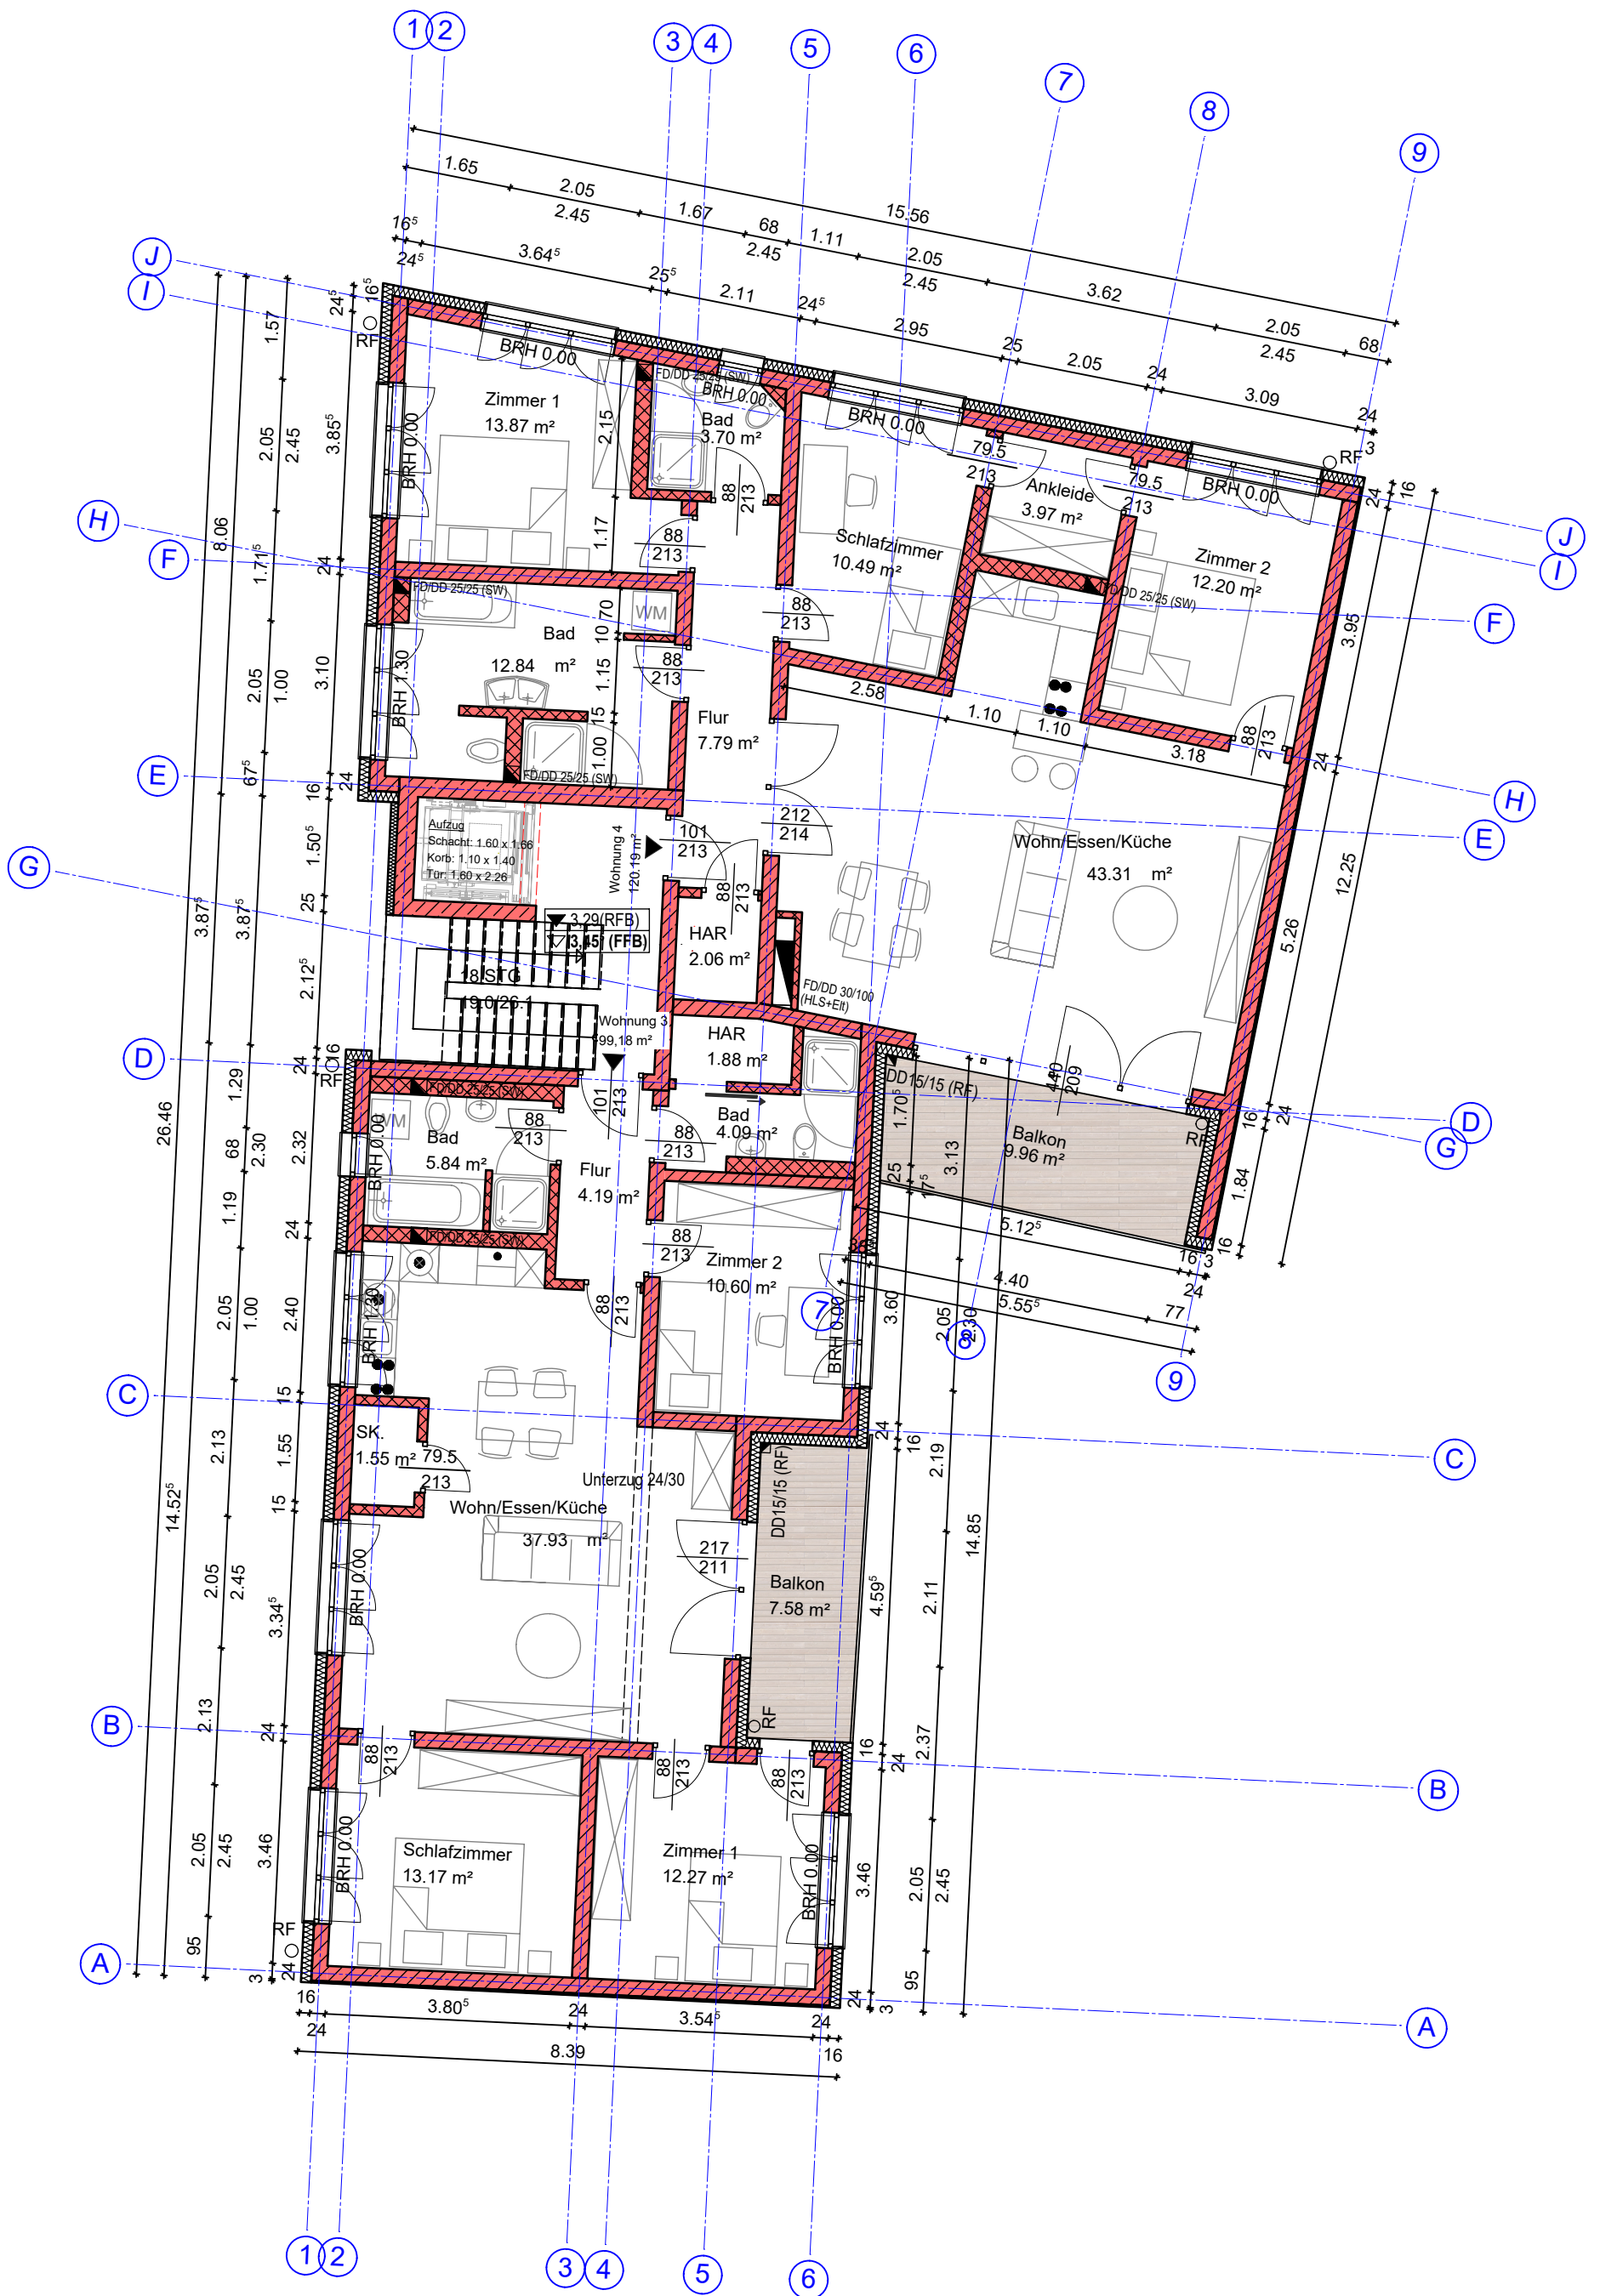

MFH / Bodestraße
Grundriss OG2
Maßstab: 1:100
13.03.2024