


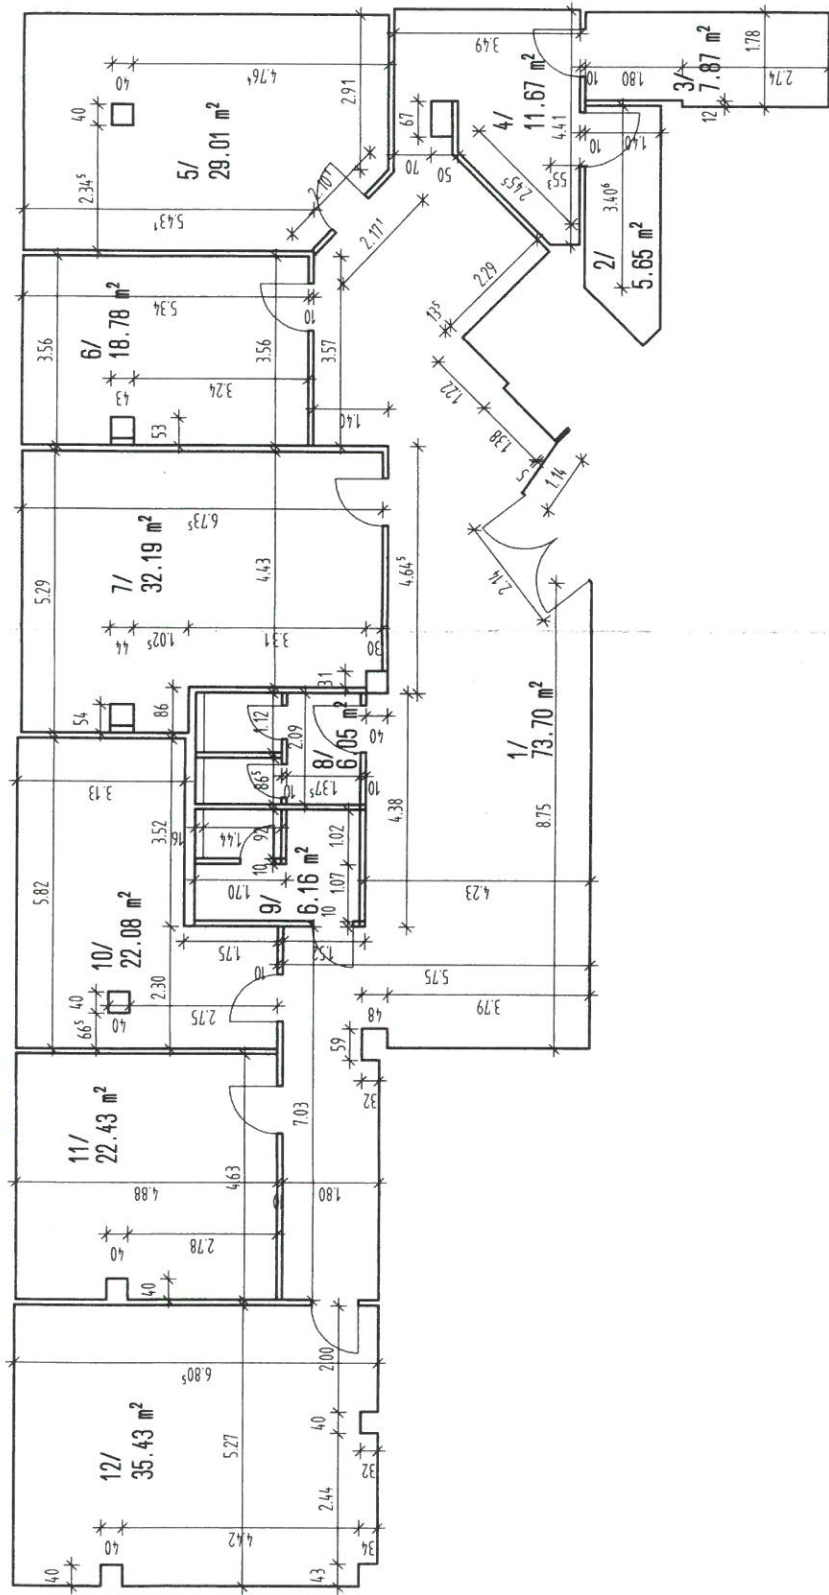

AUFMAß BÜROKÄUFE/ MEINHARDSHOF/ HINTERN BRÜDERN, 38100 BRAUNSCHWEIG

Bauherr: MACK GRUNDBESITZ GbR Trienter Str. 36 86316 Friedberg

Architekt: DIPL.-ING. NICOLAS THIEZ BISMARCKSTR. 5 38102 BRAUNSCHWEIG
Tel.: 05 31 / 480 37 36 Fax: 05 31 / 480 37 52

Datum: 11.11.2005 Maßstab: 1:100

Bearbeiter:

Plan:

Grundriss 3. OG