


Haus II

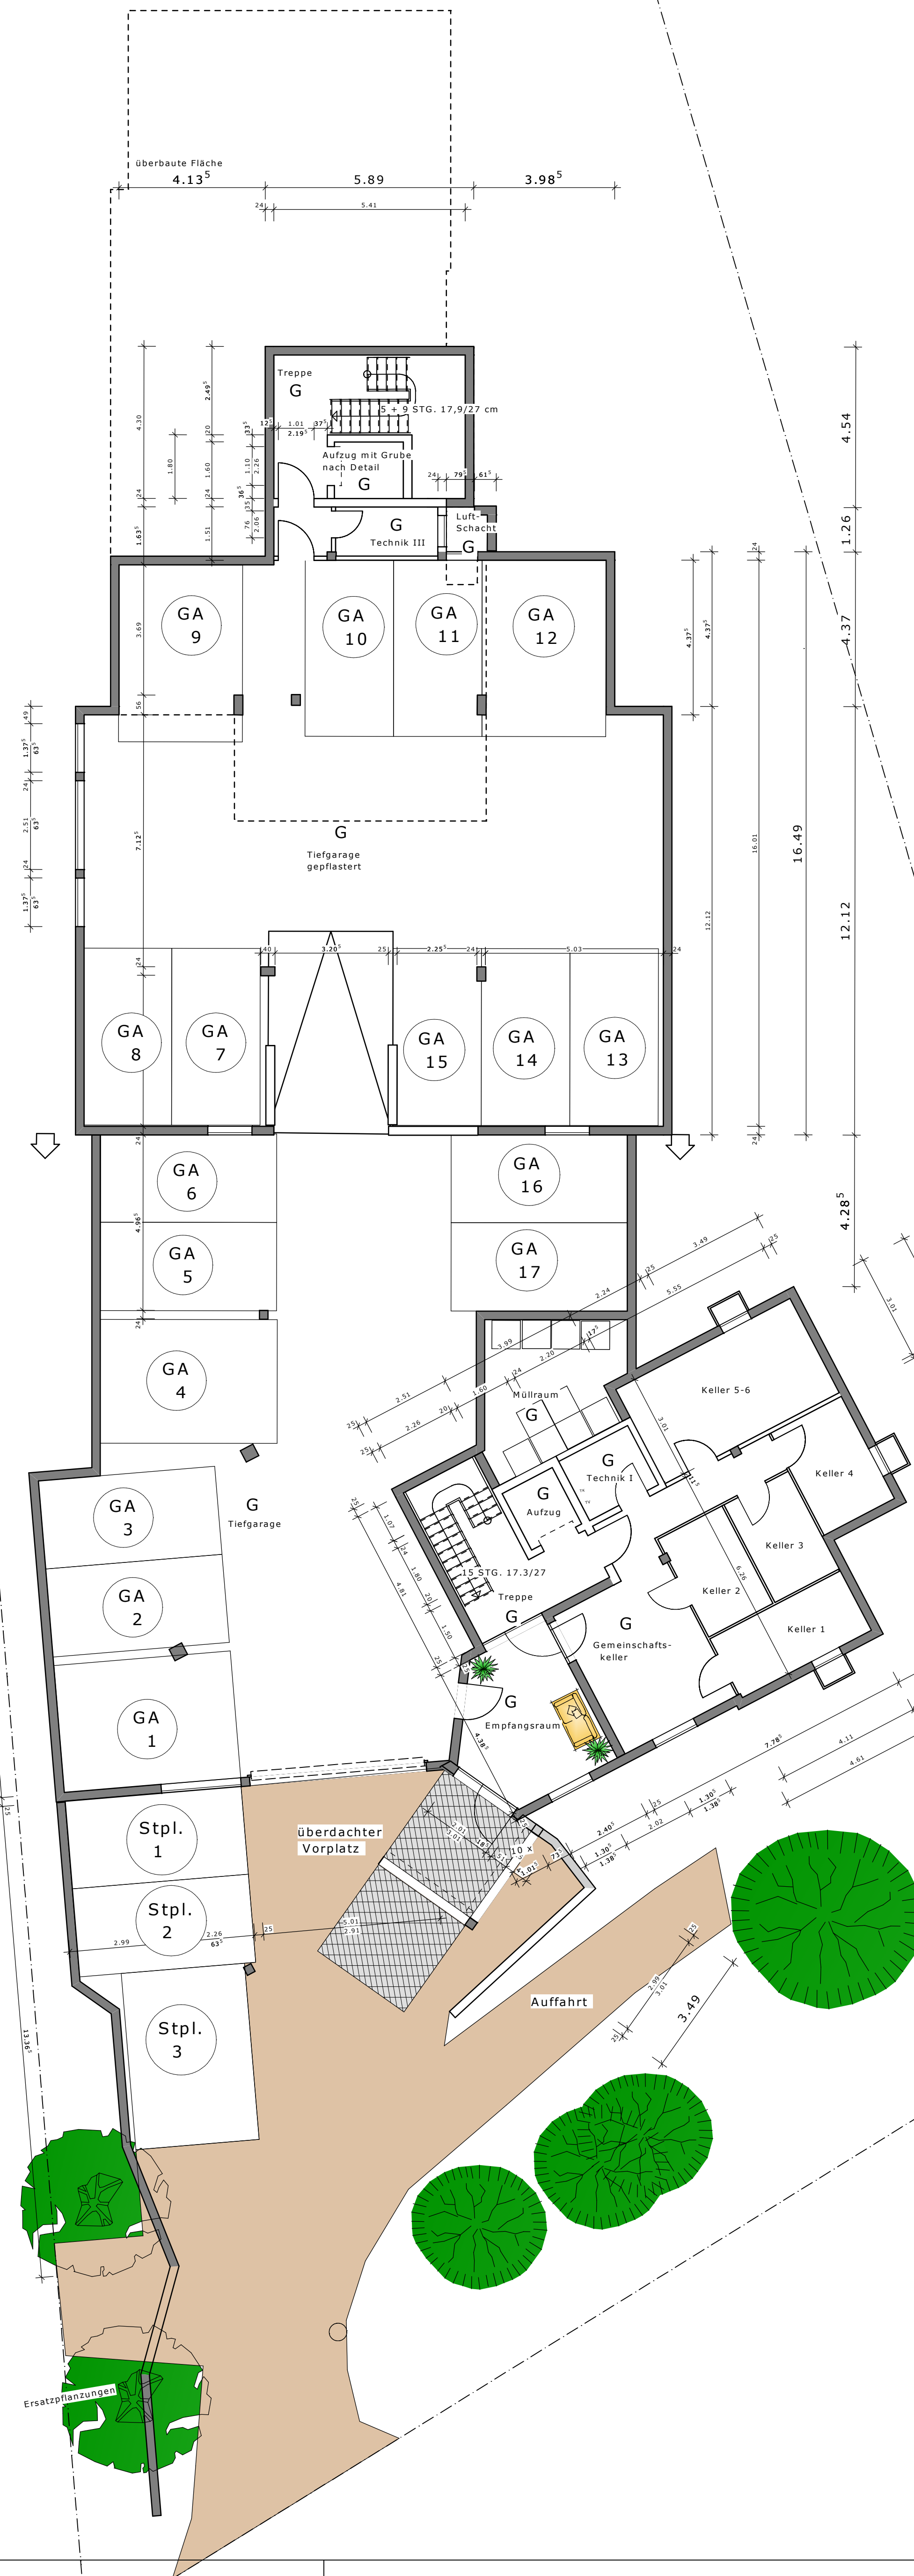

Haus I

BESCHEINIGUNG DER ABGESCHLOSSENHEIT - Tektur

Neubau einer Eigentumswohnanlage
in Coburg, Pilgramsroth 35

Fl.-Nr. 3782, Gem. Coburg


Grundriss Untergeschoss II
Maßstab 1 : 100

Bauherr:
SCHAUBAU GmbH Bauträger + Erschließungen
Salzmarkt 5, 96450 Coburg

Die Bürgermeisterin:

Entwurf:

ARCHITEKTURBÜRO THOMAS SCHAUDER

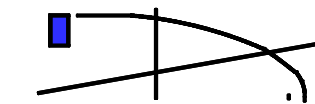

SALZMARKT 5 - 96450 COBURG - TEL 09561/75541 - FAX 09561/356 371
Coburg, 31.08.2016 / 23.06.2017