
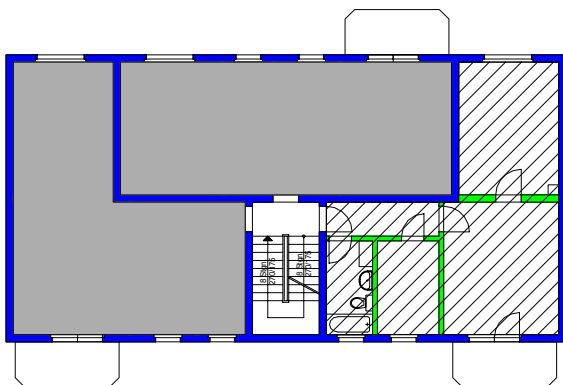



2-Zimmer-Wohnung 48,40 m²

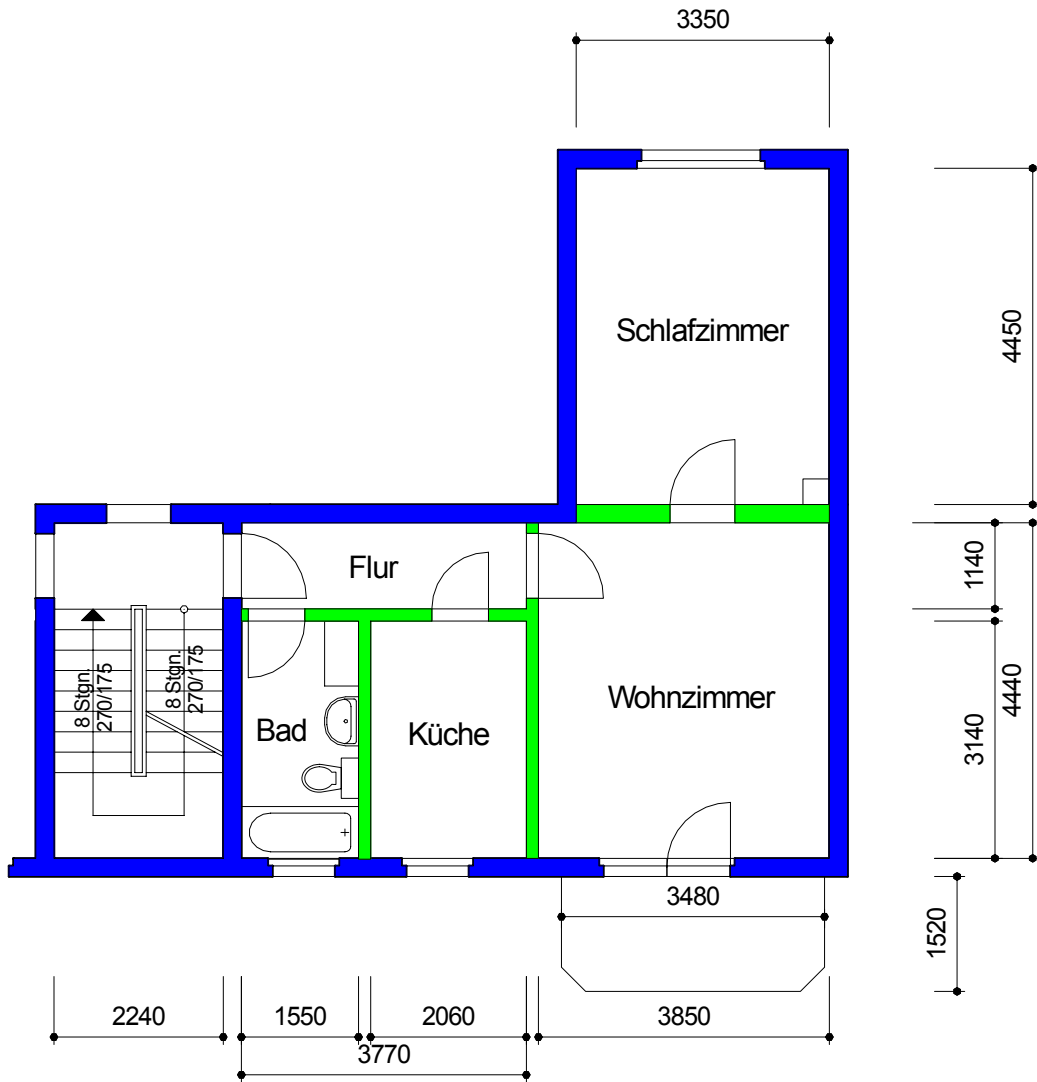

Maßangaben unverbindlich

 AWG Wohnungsbaugenossenschaft "Rennsteig" eG 98527 Suhl, Friedrich-König-Straße 11	Datum: 03/08
	Maßstab: 1 : 100
Objekt: Straße der Freundschaft 15 - 109/015/103	
Zeichnung: Grundriss 2-Zimmer-Wohnung 1. Etage rechts	