

Lage des Hauses



Ansicht Ost

Lageplan



Haus C09, Erdgeschoss
Wohnflächenberechnung
Kellergeschoss

Flur	2,1 m²
Keller	48,2 m²
Treppe	3,4 m²

Erdgeschoss

Eingang	5,2 m²
Küche	10,7 m²
WC	1,4 m²
Abstellraum	2,3 m²
Wohnen / Essen	29,7 m²

1.Obergeschoss

Flur	7,3 m²
Schlafen	12,8 m²



Bad	7,5 m²
Kind 2	10,6 m²
KInd 1	10,6 m²

2.Obergeschoss


Gast	13,6 m²
Hauswirtschaft	7,8 m²
Galerie	14,4 m²

Wohnfläche gesamt	133,8 m²
+ 50 % Terrasse	7,6 m²
+ 50 % Dachterrasse	6,6 m²

DIN-Wohnfläche ges.	148 m²
(inkl. 1% Putzabzug)	Unverbindliche Visualisierung



Maßstab 1:50

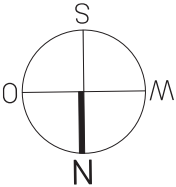

Lage des Hauses



Ansicht Ost

Lageplan



Haus C09, 1.Obergeschoss
Wohnflächenberechnung
Kellergeschoss

Flur	2,1 m²
Keller	48,2 m²
Treppe	3,4 m²

Erdgeschoss

Eingang	5,2 m²
Küche	10,7 m²
WC	1,4 m²
Abstellraum	2,3 m²
Wohnen / Essen	29,7 m²

1.Obergeschoss

Flur	7,3 m²
Schlafen	12,8 m²

Bad	
Kind 2	
KInd 1	10,6 m²

2.Obergeschoss


Gast	13,6 m²
Hauswirtschaft	7,8 m²
Galerie	14,4 m²

Wohnfläche gesamt	133,8 m²
+ 50 % Terrasse	7,6 m²
+ 50 % Dachterrasse	6,6 m²

DIN-Wohnfläche ges.	148 m²
(inkl. 1% Putzabzug)	



Maßstab 1:50

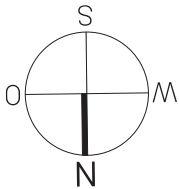

Reutlingen / Pfullingen

Urban Alb

Lage des Hauses



Ansicht Ost

Lageplan



Haus C09, 2.Obergeschoss
Wohnflächenberechnung
Kellergeschoss

Flur	2,1 m²
Keller	48,2 m²
Treppe	3,4 m²

Erdgeschoss

Eingang	5,2 m²
Küche	10,7 m²
WC	1,4 m²
Abstellraum	2,3 m²
Wohnen / Essen	29,7 m²

1.Obergeschoss

Flur	7,3 m²
Schlafen	12,8 m²

Bad	7,5 m²
Kind 2	10,6 m²
KInd 1	10,6 m²

2.Obergeschoss

Gast	13,6 m²
Hauswirtschaft	7,8 m²
Galerie	14,4 m²


Wohnfläche gesamt	133,8 m²
+ 50 % Terrasse	7,6 m²
+ 50 % Dachterrasse	6,6 m²

DIN-Wohnfläche ges.	148 m²
(inkl. 1% Putzabzug)	

Unverbindliche Visualisierung



Maßstab 1:50

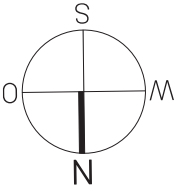

Reutlingen / Pfullingen

Urban Alb

Lage des Hauses



Ansicht Ost

Lageplan



Haus C09, Kellergeschoss

Wohnflächenberechnung

Kellergeschoss

Flur	2,1 m²
Keller	48,2 m²
Treppe	3,4 m²

Erdgeschoss

Eingang	5,2 m²
Küche	10,7 m²
WC	1,4 m²
Abstellraum	2,3 m²
Wohnen / Essen	29,7 m²

1.Obergeschoss

Flur	7,3 m²
Schlafen	12,8 m²

Bad	7,5 m²
Kind 2	10,6 m²
KInd 1	10,6 m²


2.Obergeschoss

Gast	13,6 m²
Hauswirtschaft	7,8 m²
Galerie	14,4 m²

Wohnfläche gesamt	133,8 m²
+ 50 % Terrasse	7,6 m²
+ 50 % Dachterrasse	6,6 m²

DIN-Wohnfläche ges.	148 m²
(inkl. 1 % Putzabzug)	

Unverbindliche Visualisierung

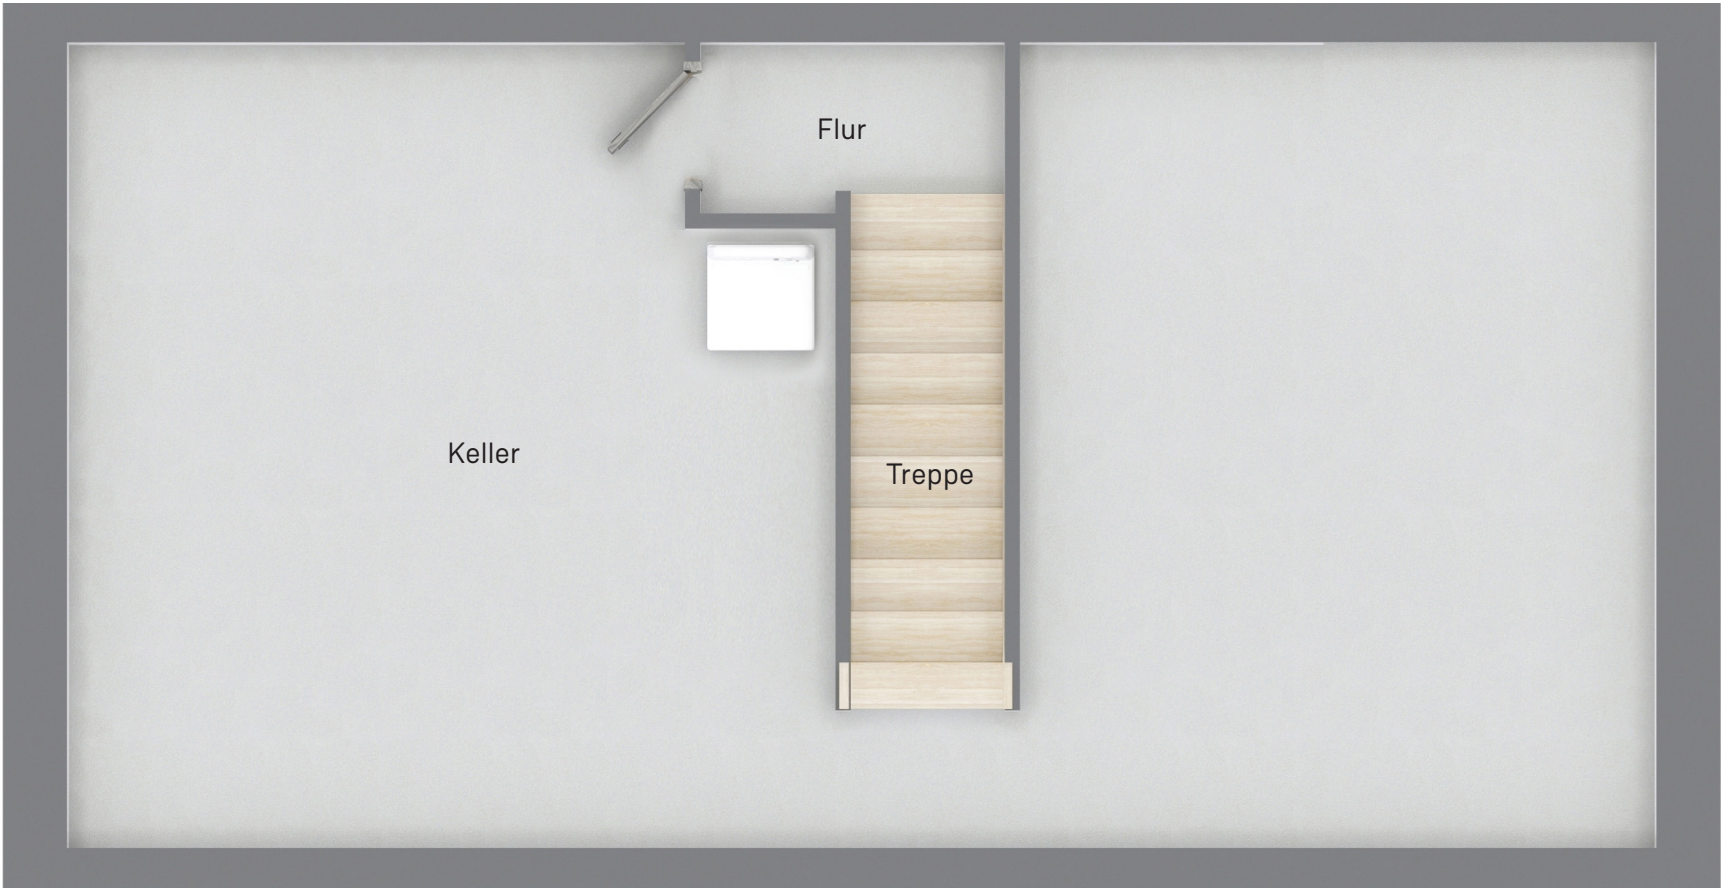

Maßstab 1:50

