


Planta Baja	Útil	Construida	Computable
Vivienda	102,90 m2	123,40 m2	123,40 m2
Porche	--	1,25 m2	1,25 m2
Terraza cubierta	--	19,80 m2	9,90 m2
Planta Semisótano			
Almacén / Gimnasio	33,15 m2	42,10 m2	30,55 m2
Local de instalaciones	9,65 m2	12,50 m2	9,90 m2
TOTAL	142,70 m2	199,05 m2	175,00 m2

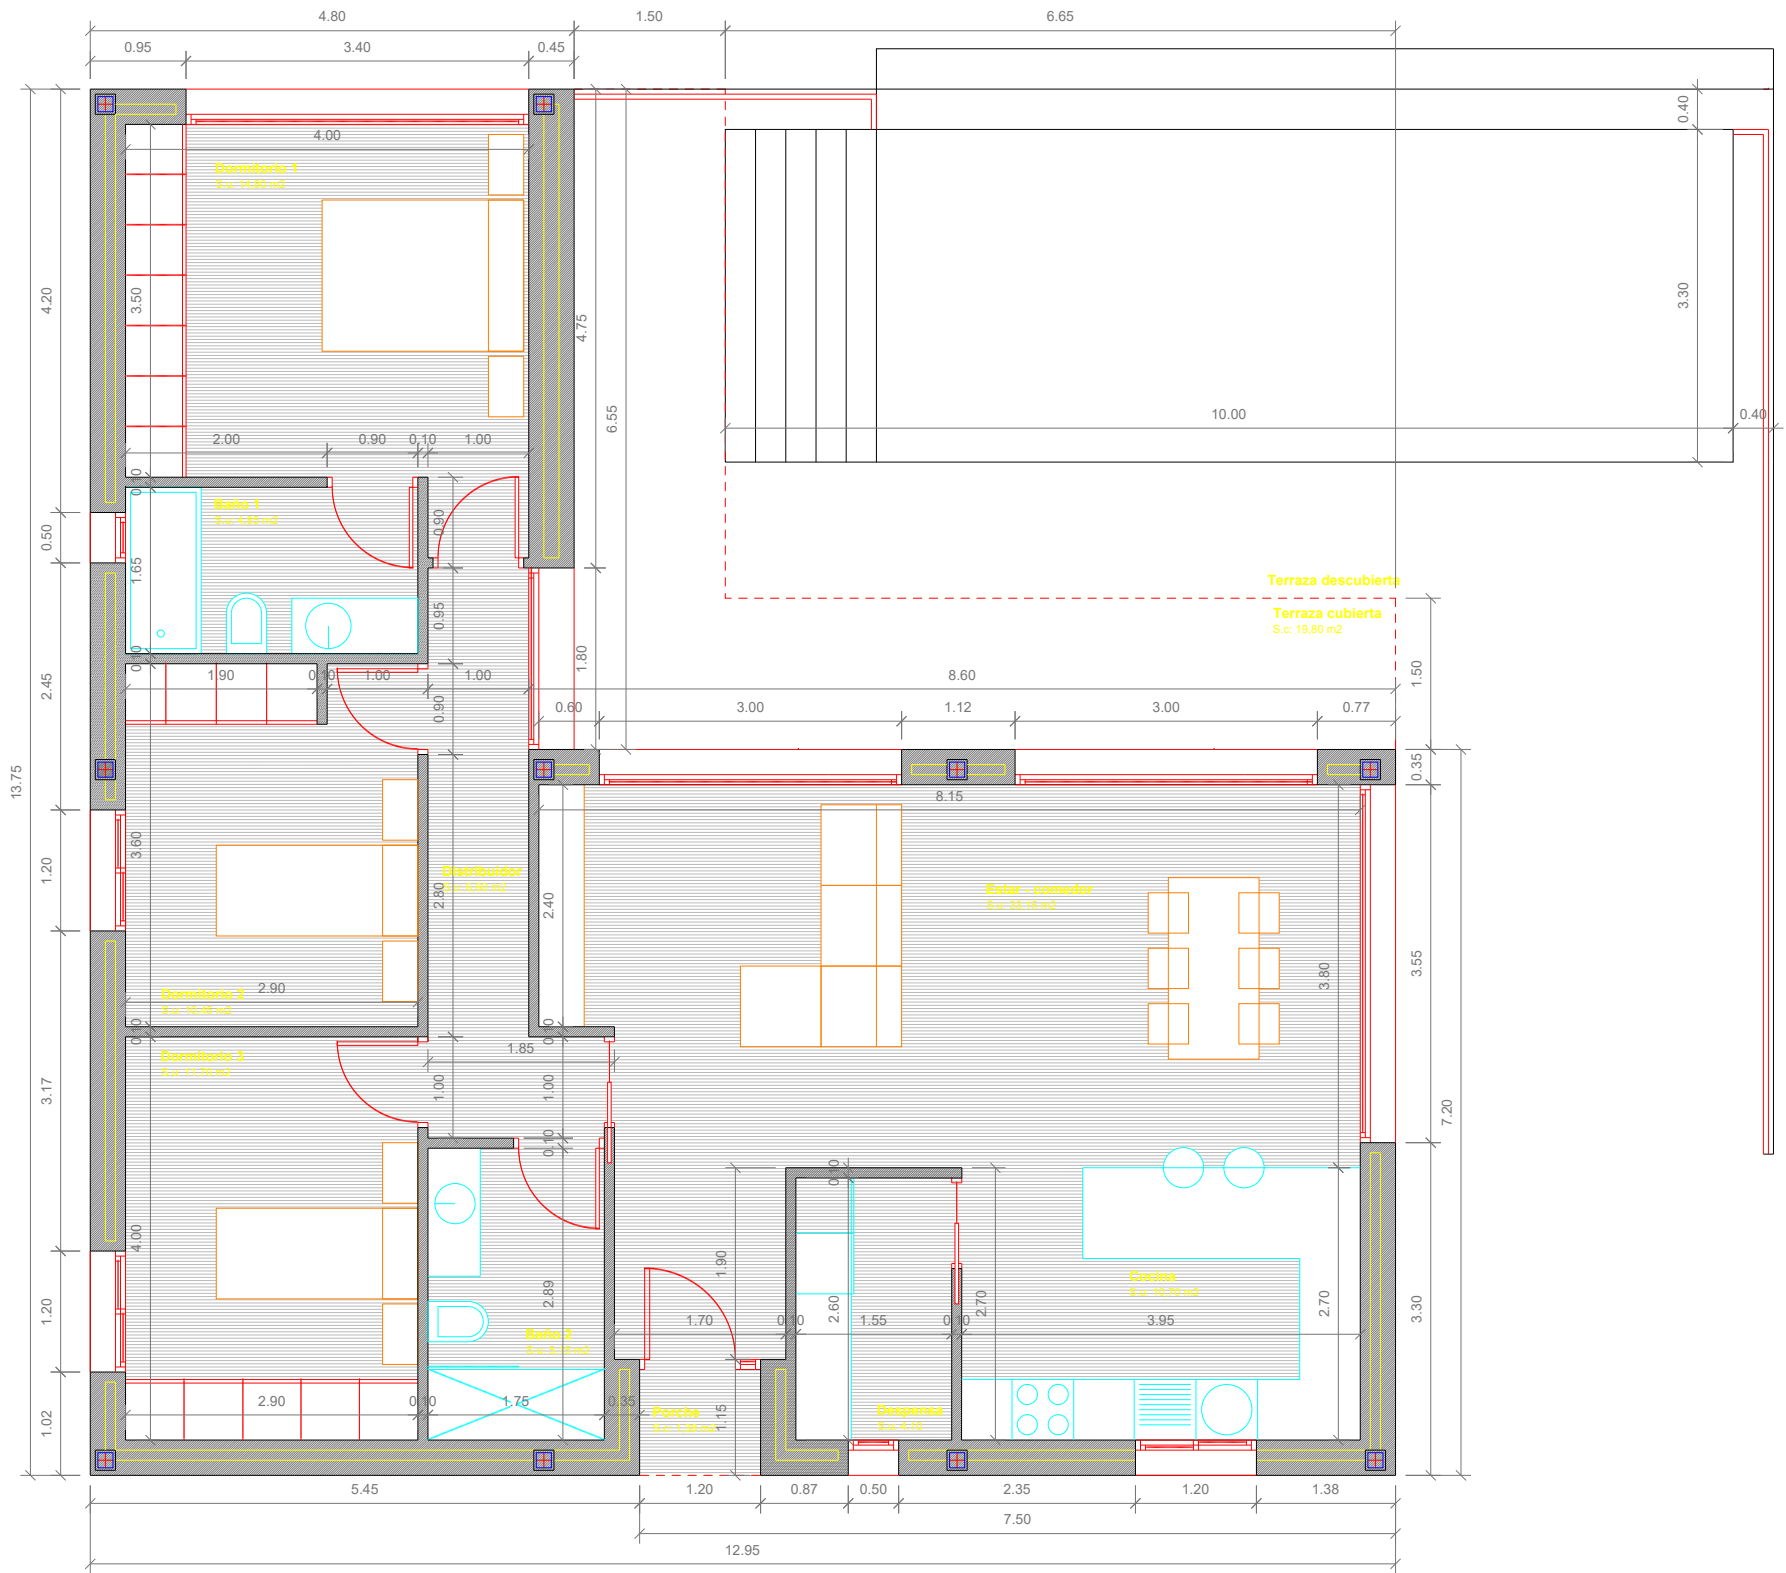

JAVIER ESPÍLEZ BERTOLÍN colegiado nº 5634 COAARagón	SITUACIÓN: C/ Riu Montnegre 20 - Pedreguer	FECHA Abril 2020
	SOLICITANTE: Ingibjoerg Agustsdottir	ESCALA 1/75
	PLANO: Cotas y superficies Planta Baja	Nº3.1