



Prospetto sud

Scala 1: 100

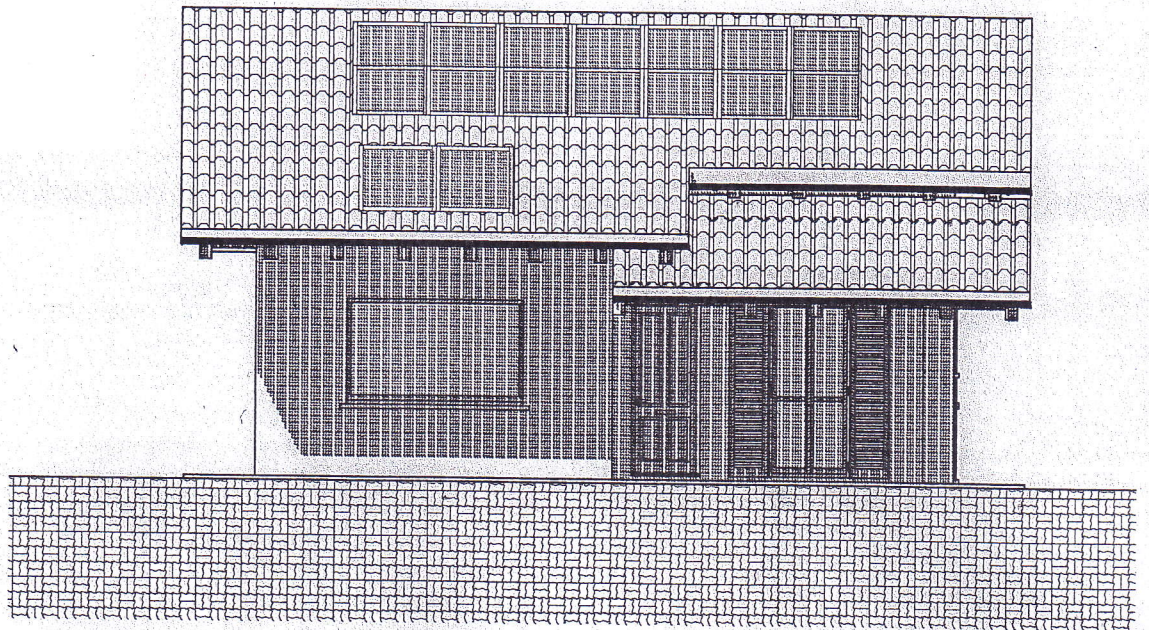


Prospetto nord

Scala 1: 100

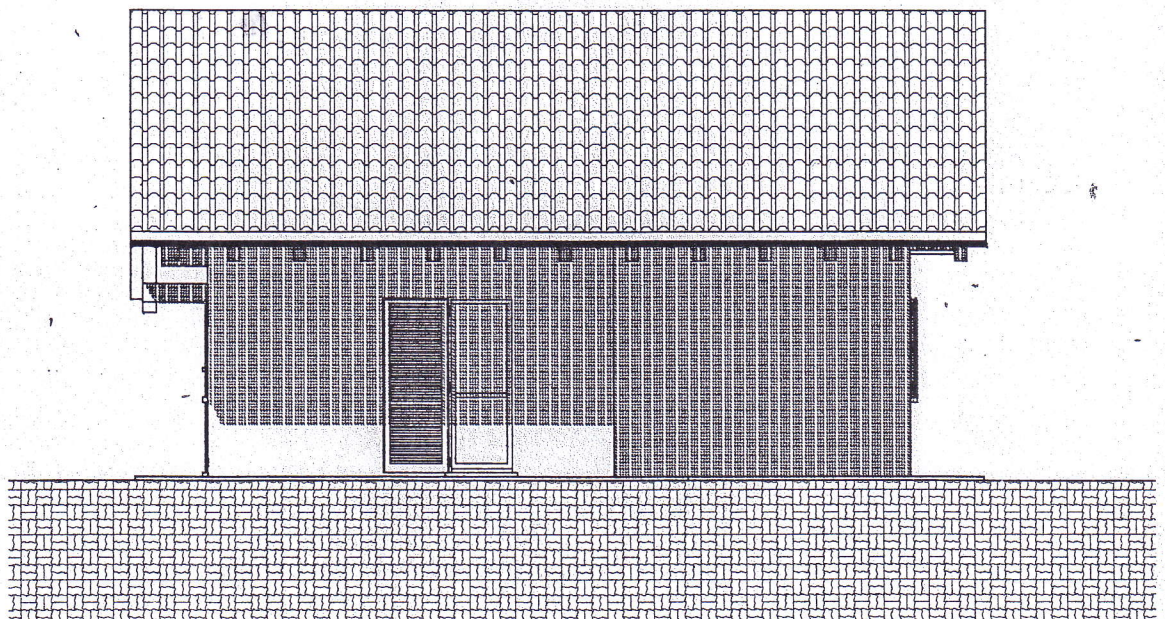


Pianta copertura

Scala 1:100

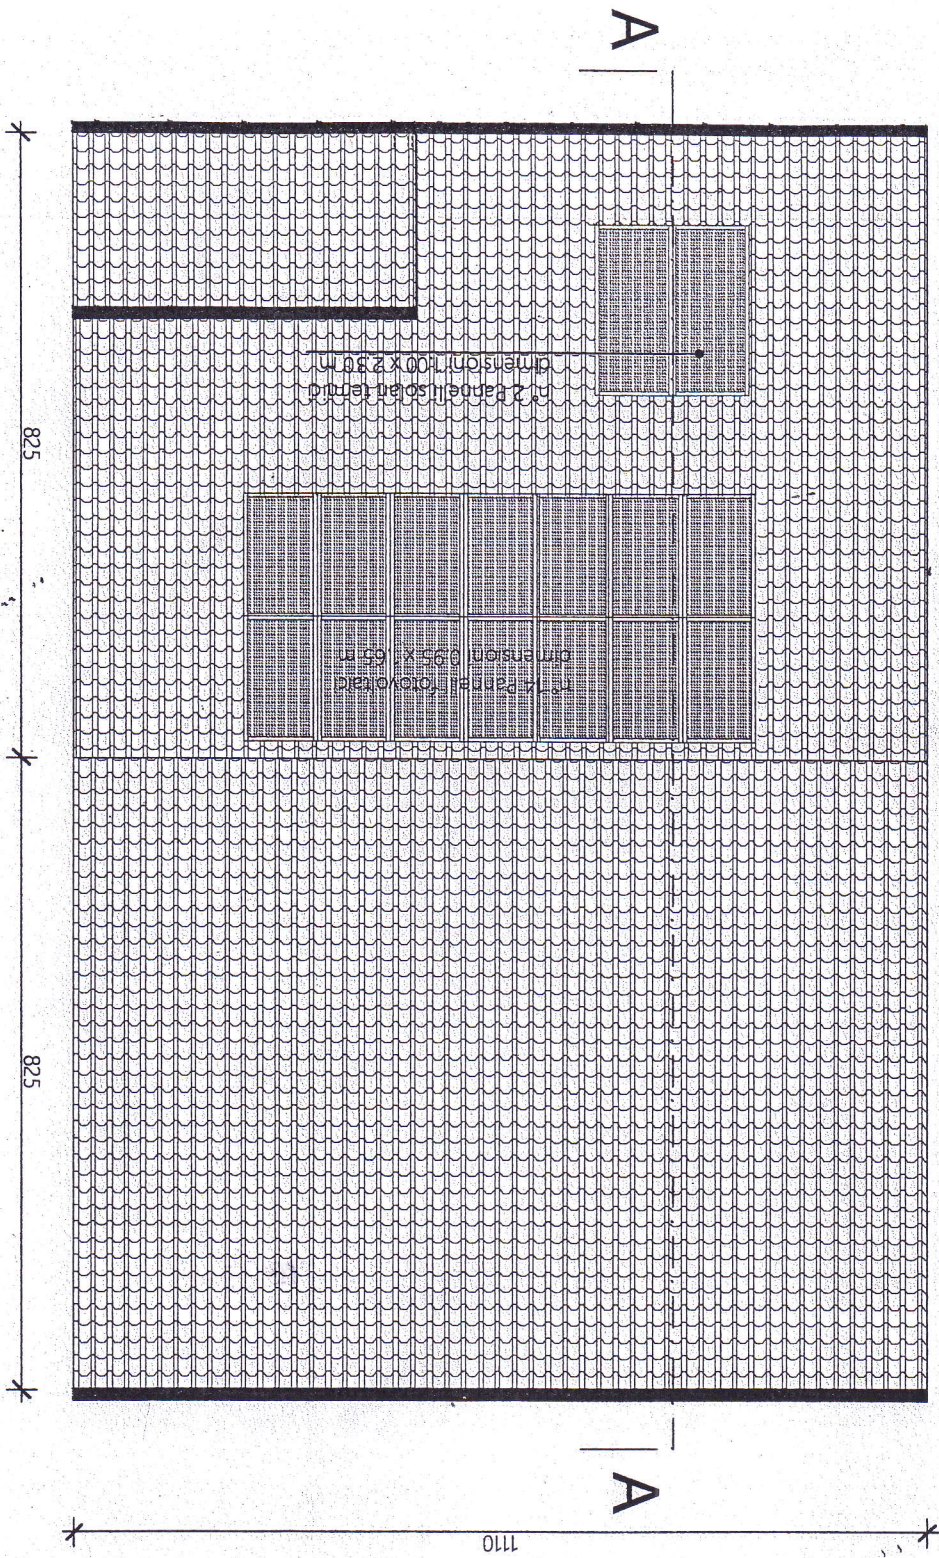



Pianta piano aurorimessa

Scala 1: 100


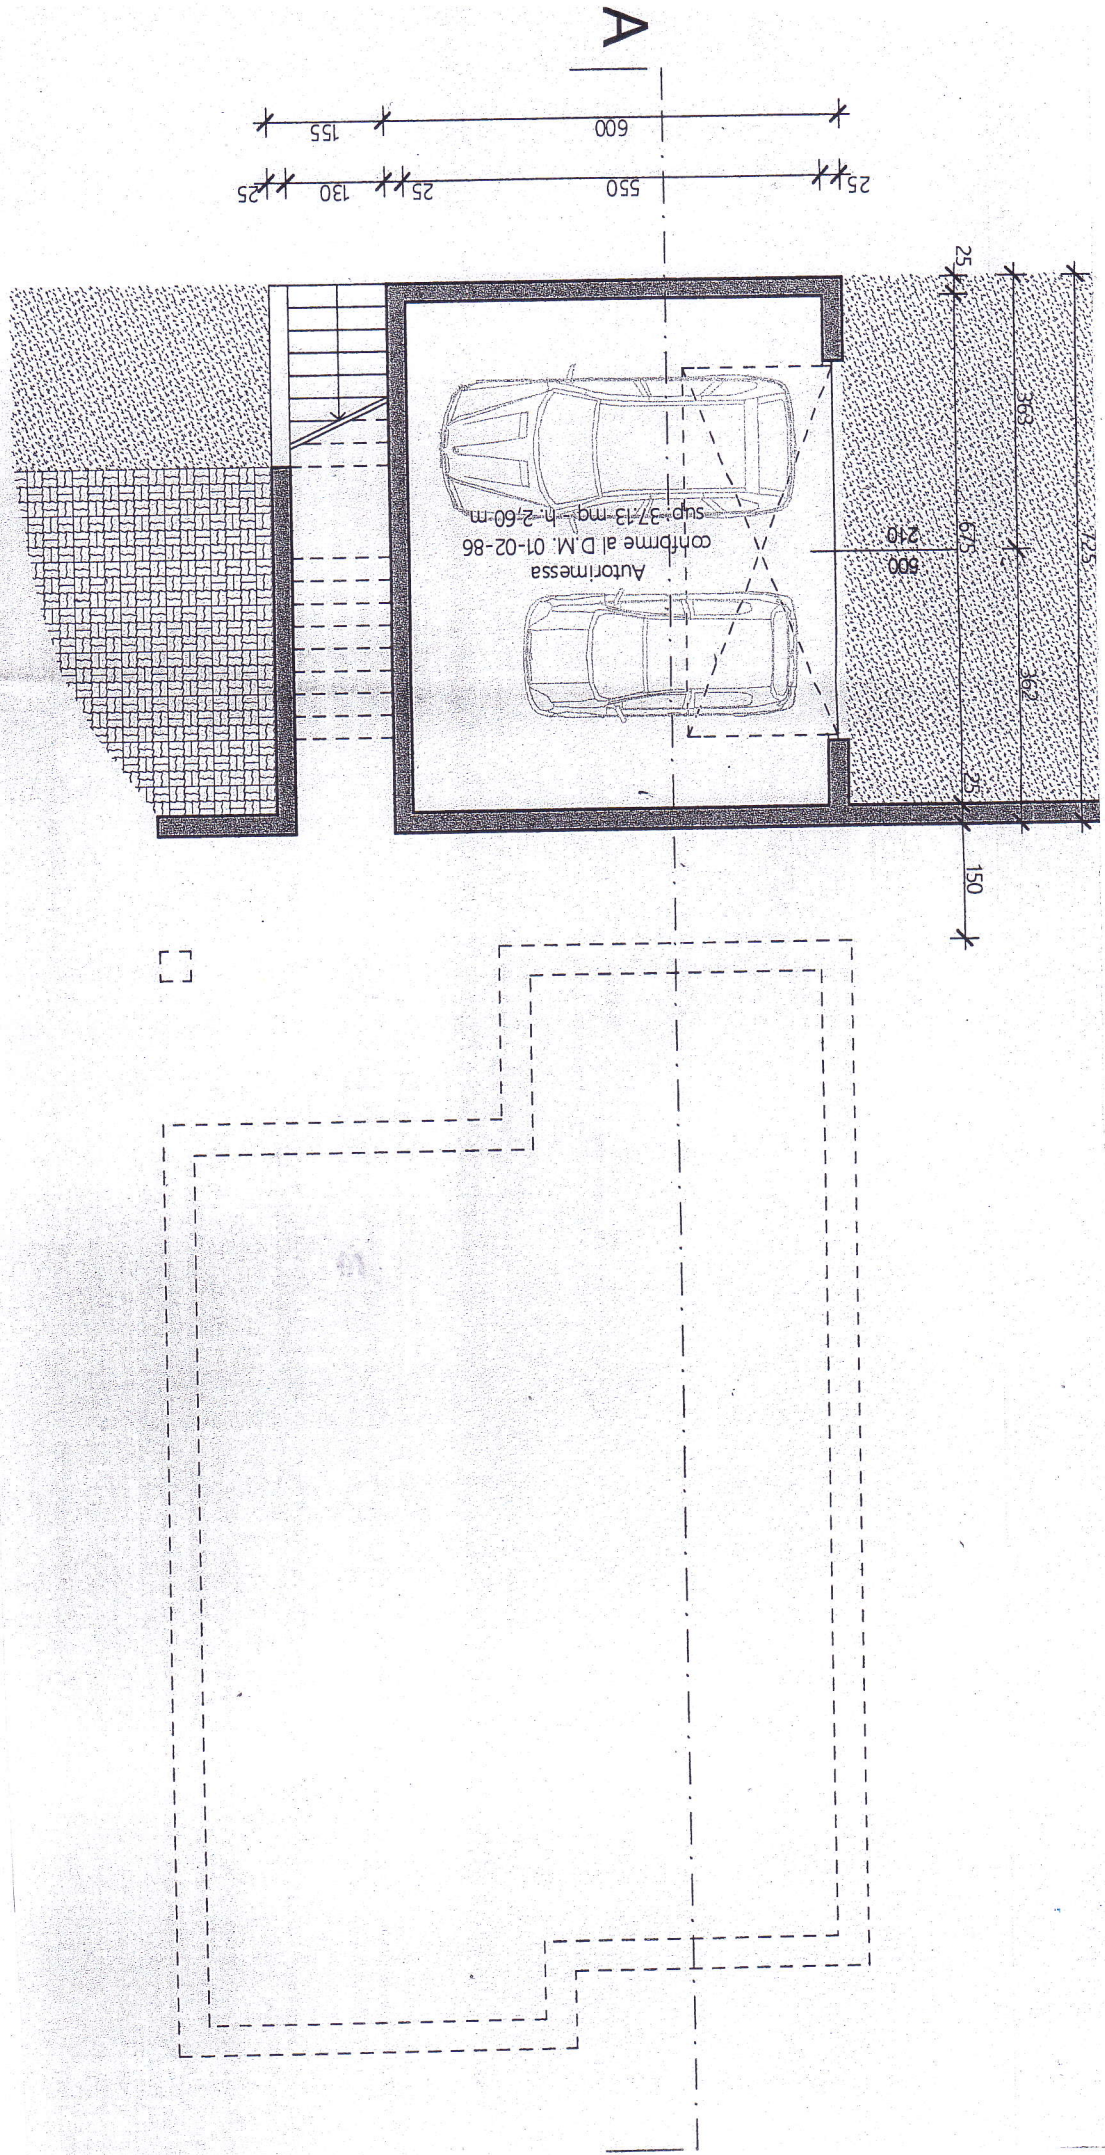


Pianta piano terra

Scala 1: 100

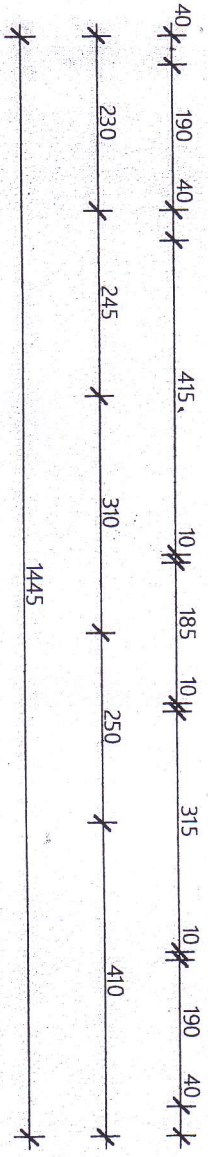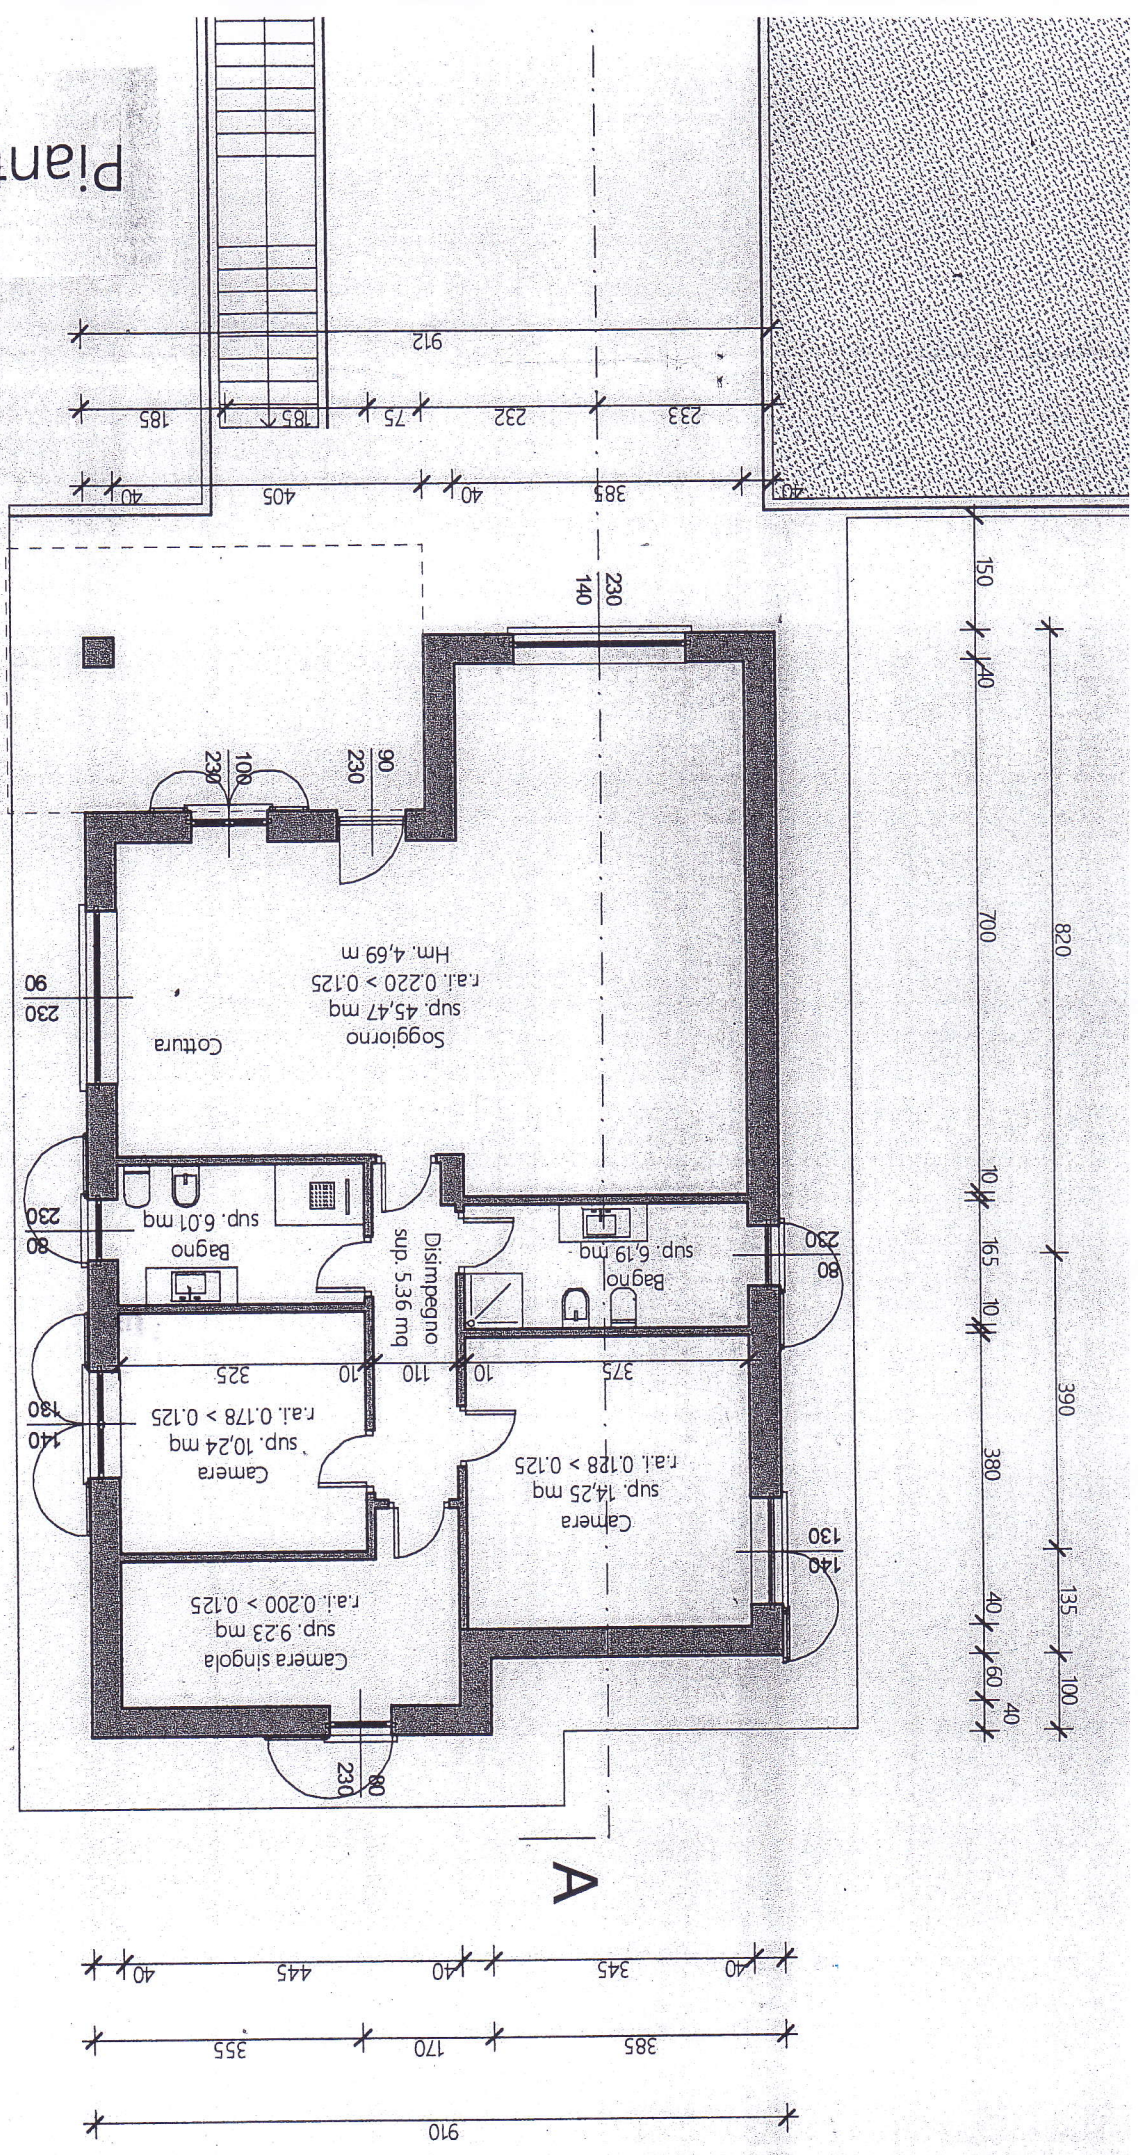


1445

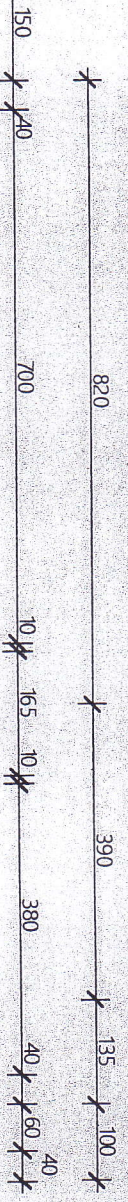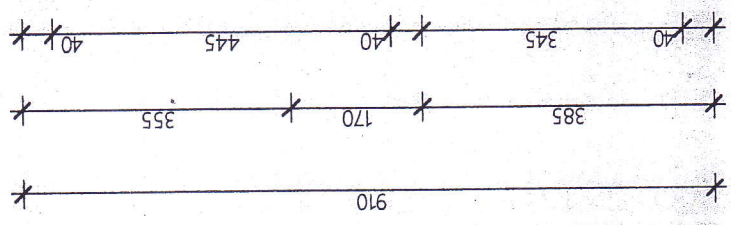


Sezione A-A

Scala 1: 100

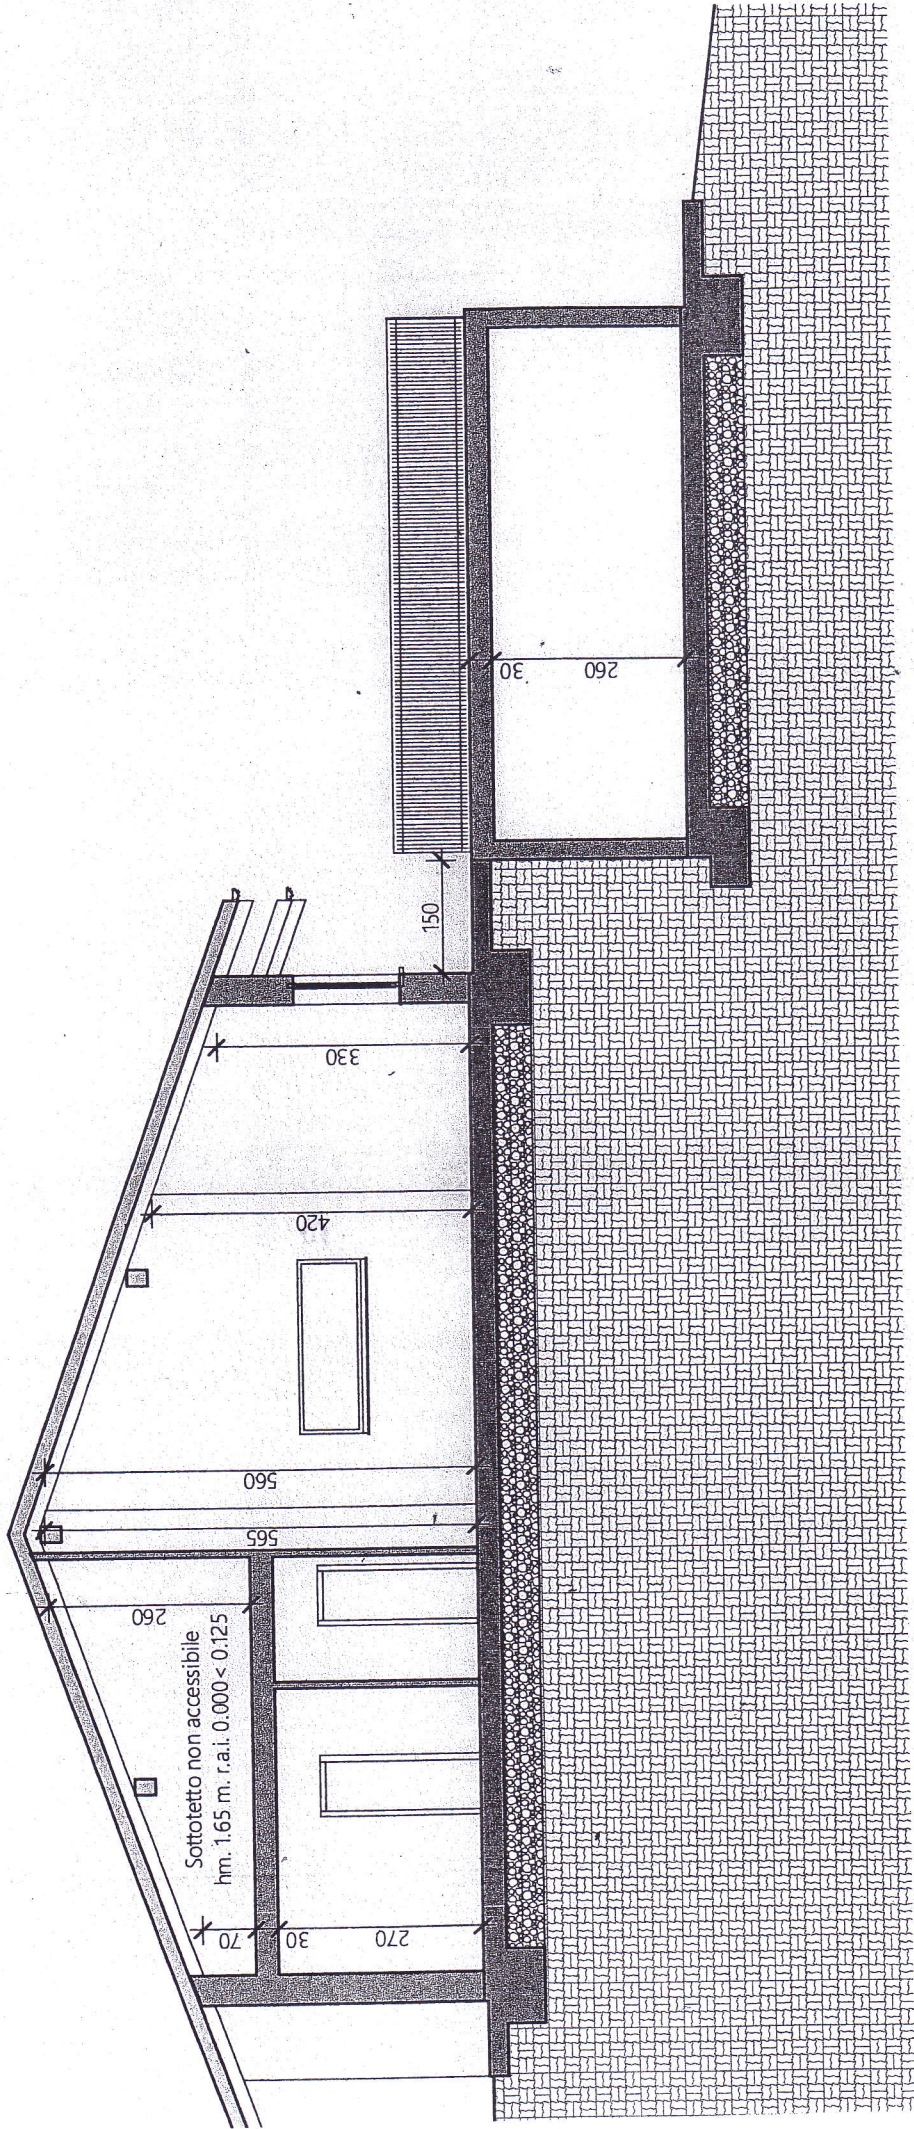

Prospetto ovest

Scala 1: 100

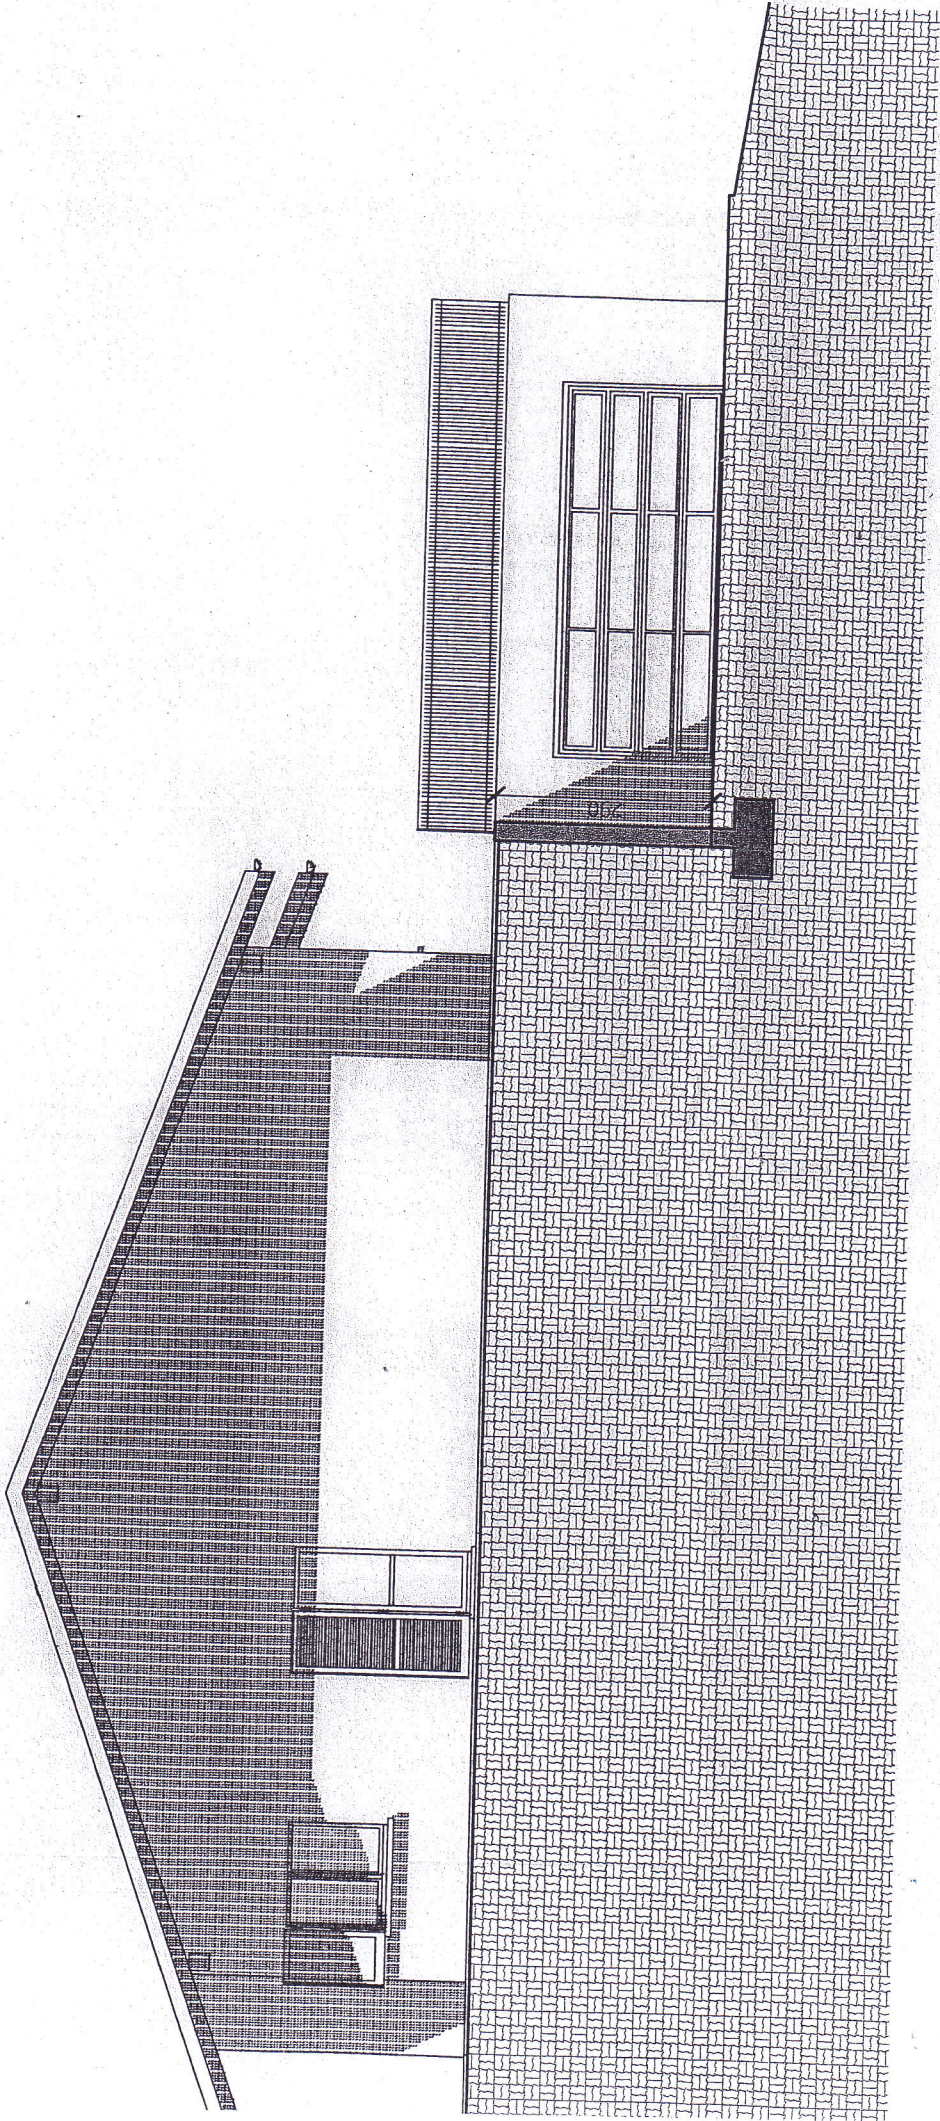

Prospetto est

Scala 1: 100

