


Grundriss
Dachgeschoss

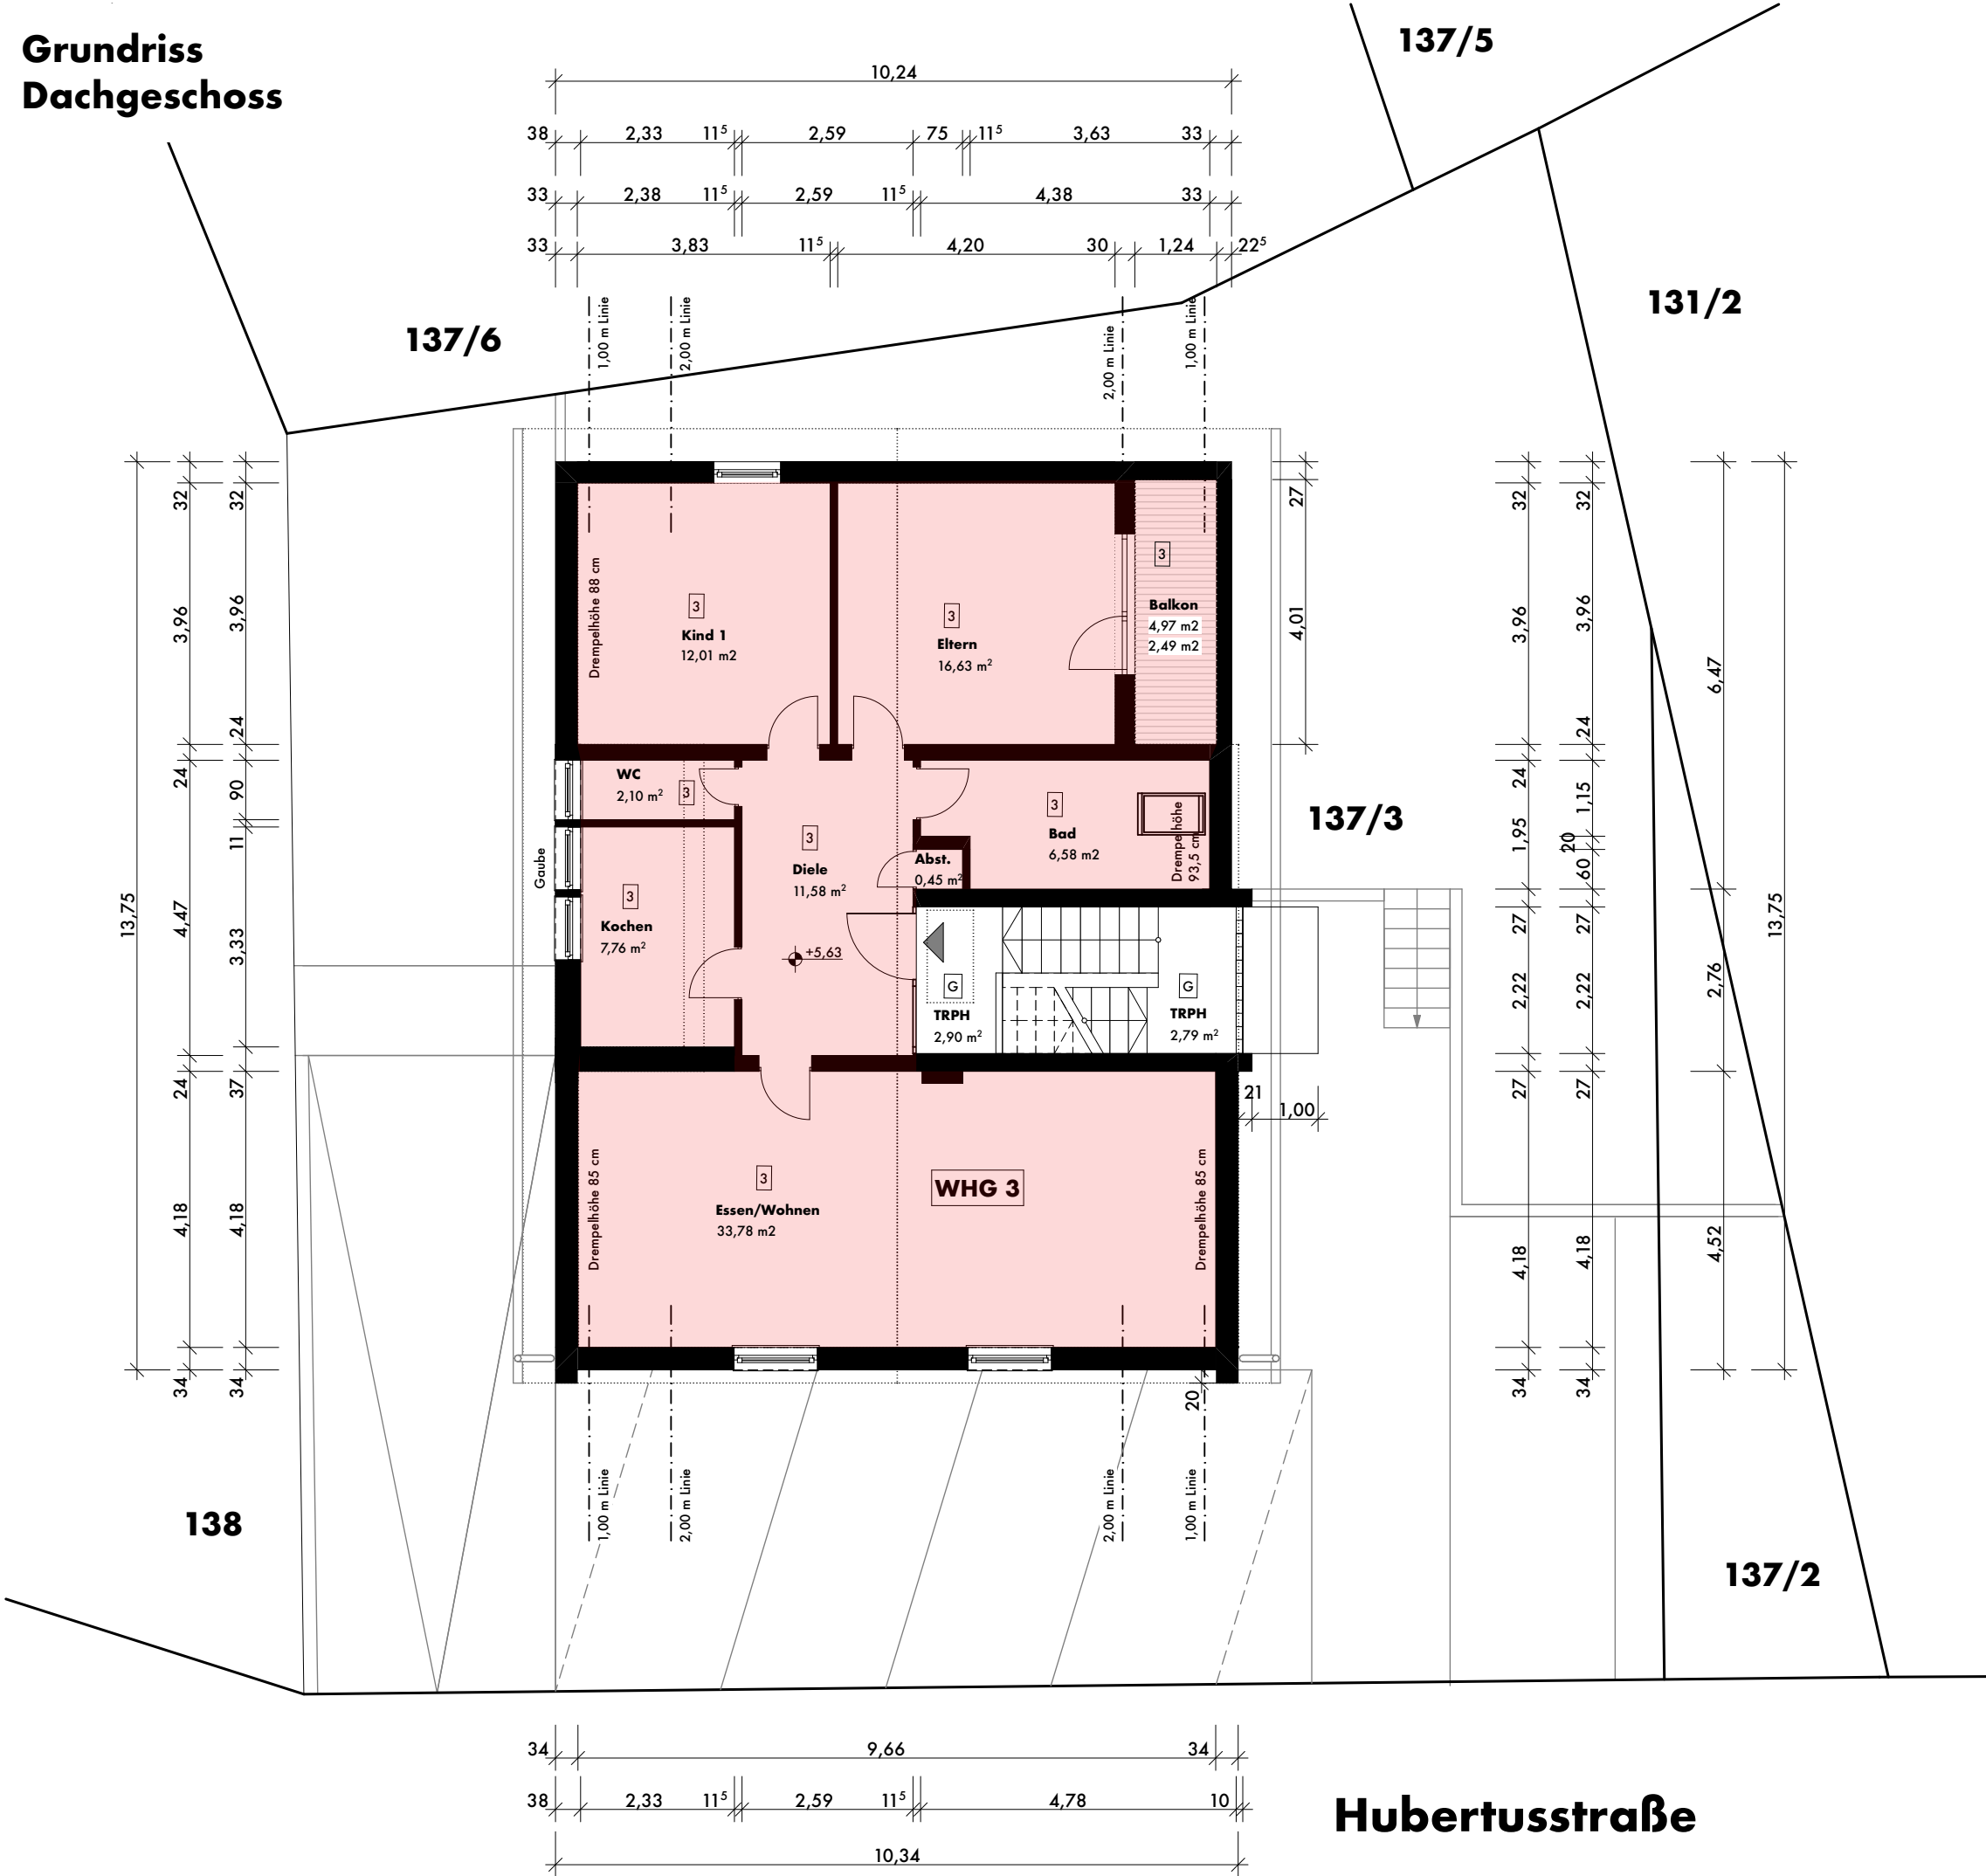


TEILUNGSERKLÄRUNG

Antrag auf Abgeschlossenheit
gem . §7, Abs. 4, Nr. 2, §32, Abs. 2, Nr. 2
des Wohnungseigentumsgesetzes (WEG)

Legende

- 1 Einheit 1
- 2 Einheit 2
- 3 Einheit 3
- 4 Einheit 4
- G Gemeinschaft

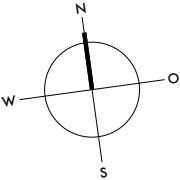

Objekt
Mehrfamilienhaus (4 Wohneinheiten)
Hubertusstraße 5a
54344 Kenn

Eigentümer
Anne Billewitz
Maarstraße 25
54292 Trier

Planung
NEUKIRCH.ARCHITEKTUR
Maarstraße 25
54292 Trier
+49 651 / 24026

Grundriss DG

Projekt-Nr. 23-010	Maßstab 1:100	Datum 24.07.23	Gez. VN / NL
-----------------------	------------------	-------------------	-----------------