



3-Zimmer-Wohnung 60,11 m²

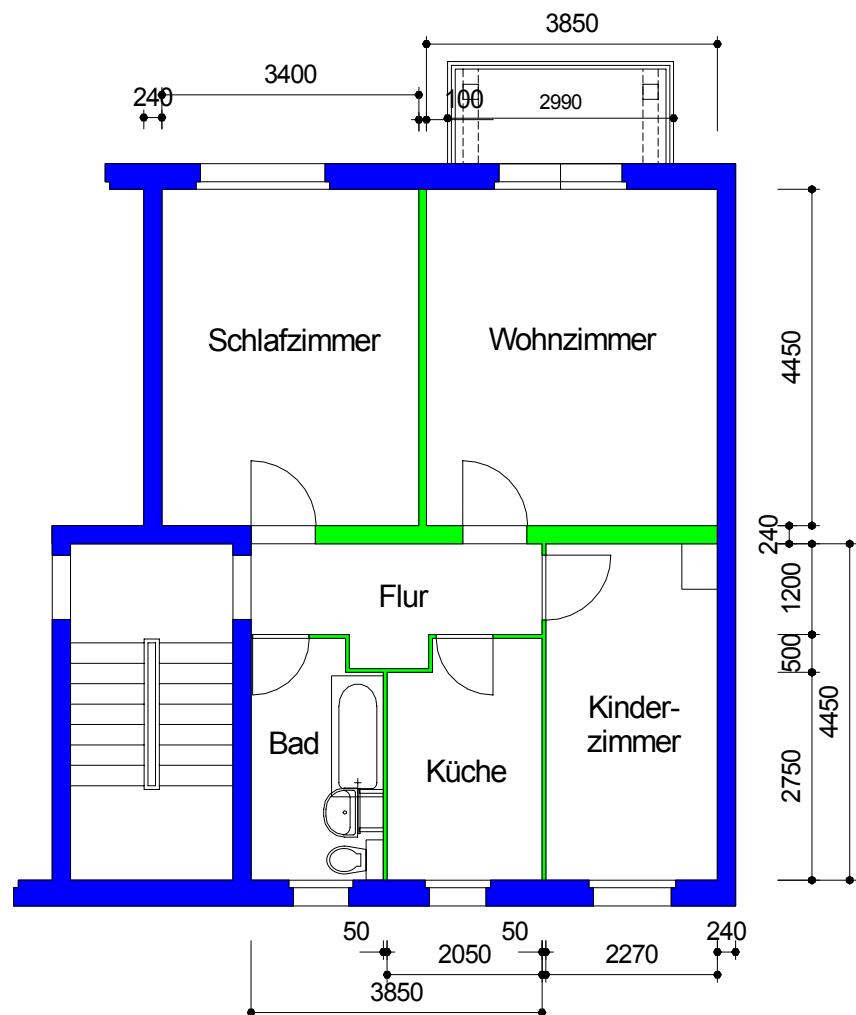

Maßangaben unverbindlich

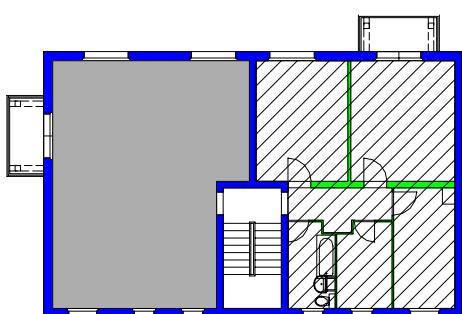

| | | |
|---|--|---------------------|
| | AWG Wohnungsgenossenschaft "Rennsteig" eG 98527 Suhl, Friedrich-König-Straße 11 | Datum: 03/08 |
| Objekt: | Straße der Freundschaft 30 - 113/030/402 | Maßstab: 1 : 100 |
| Zeichnung: Grundriss 3-Zimmer-Wohnung 4. Etage rechts | | |