


Grundrisschnitt 1. Obergeschoss

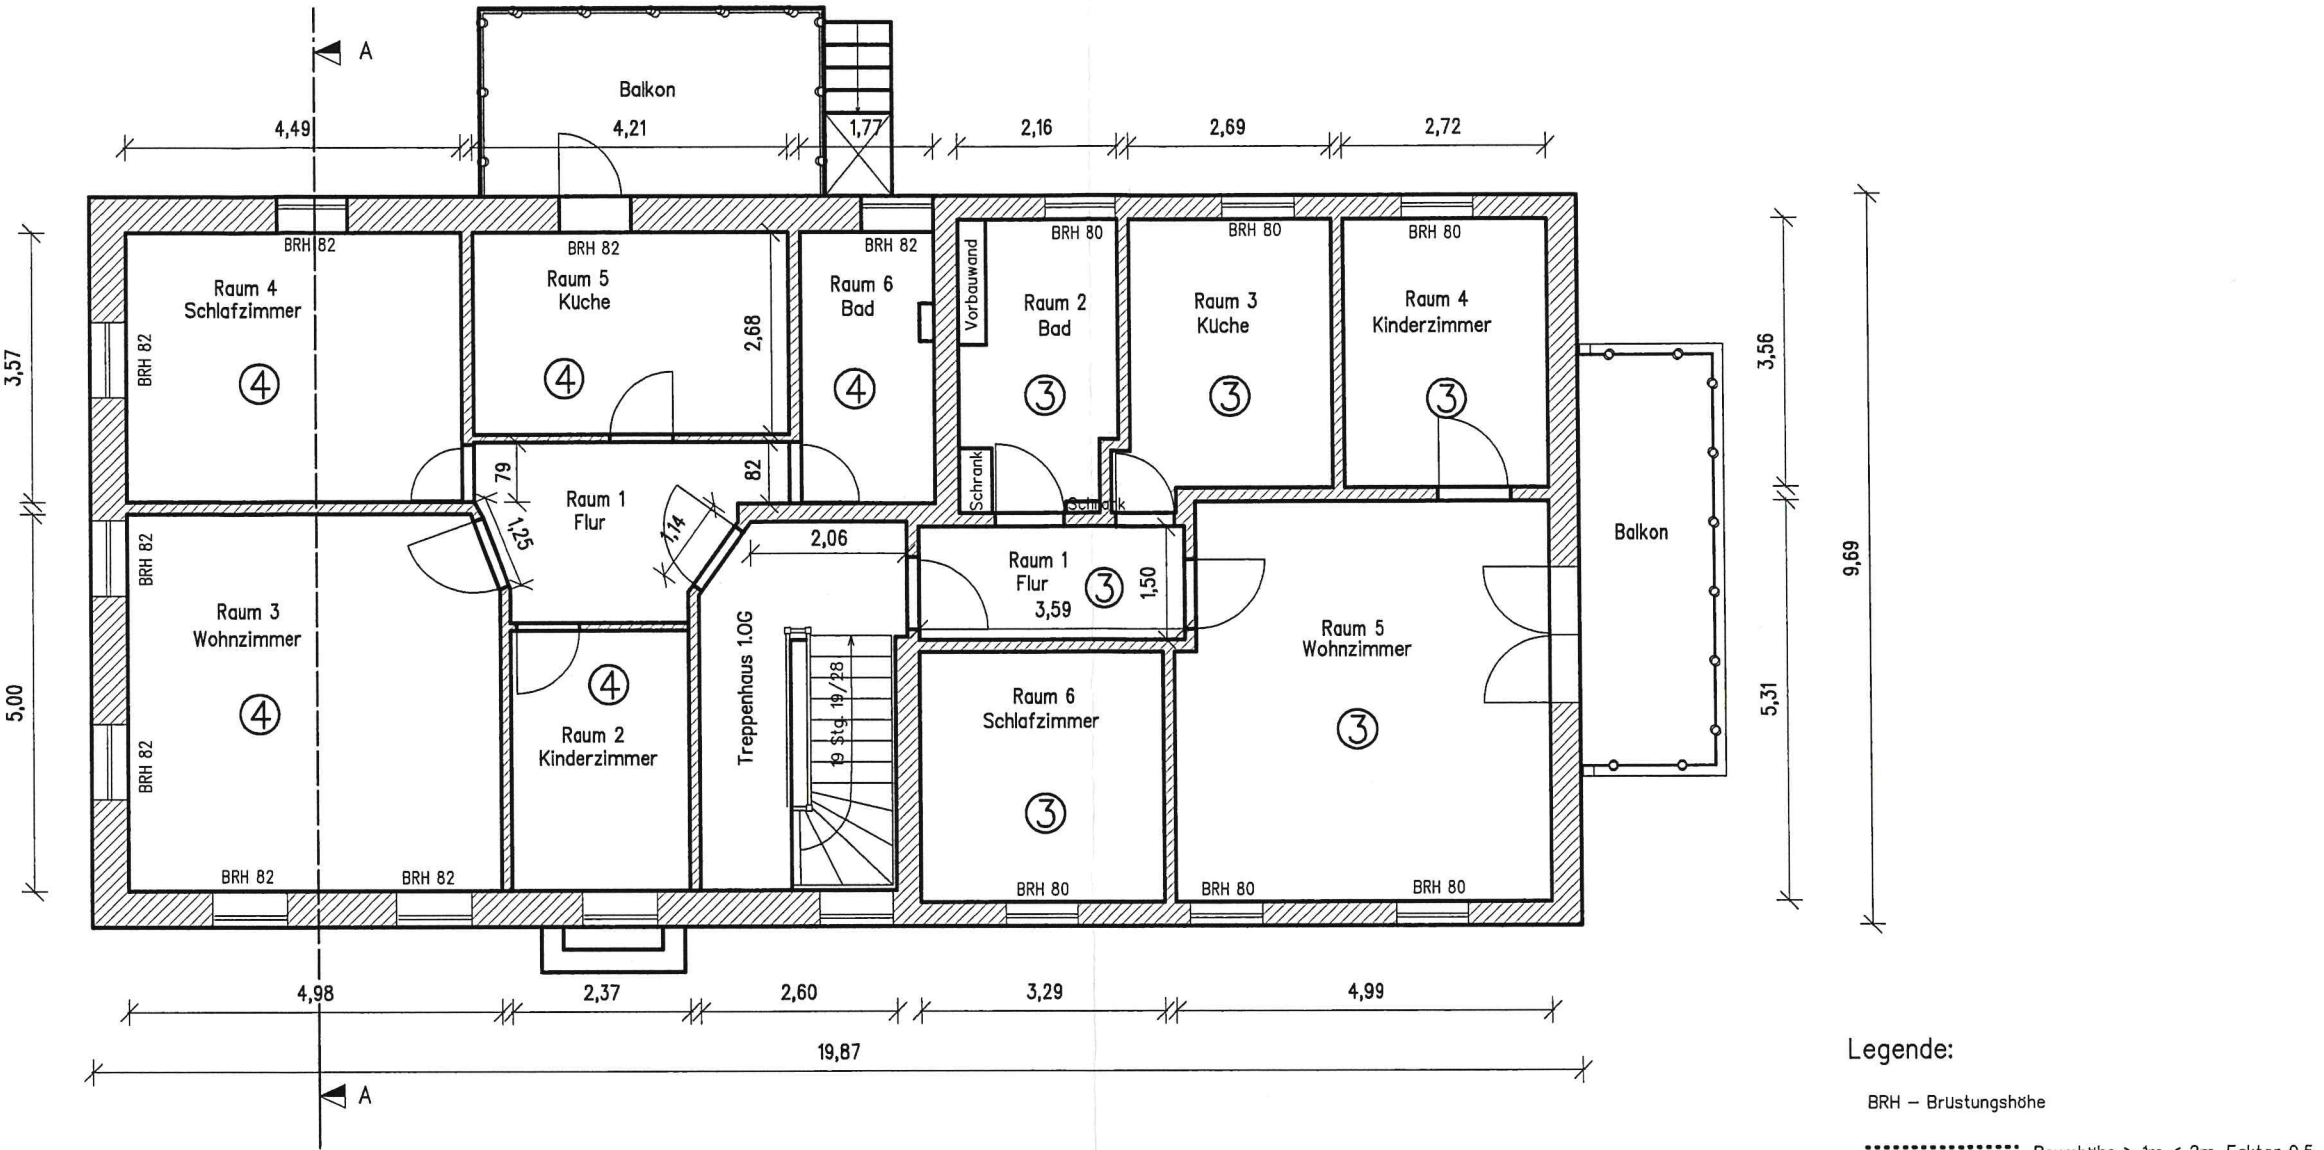

| Wohnung Nummer | Raum Nummer | Benennung / Nutzung | Grundfläche (im m <sup>2</sup> ) | Wohnfläche (im m <sup>2</sup> ) |
|----------------|-------------|---------------------|----------------------------------|---------------------------------|
| Wohnung 3      | Raum 1      | Flur                | 5,39                             | 5,39                            |
|                | Raum 2      | Bad                 | 7,08                             | 7,08                            |
|                | Raum 3      | Küche               | 10,00                            | 10,00                           |
|                | Raum 4      | Kinderzimmer        | 9,68                             | 9,68                            |
|                | Raum 5      | Wohnzimmer          | 25,92                            | 25,92                           |
|                | Raum 6      | Schlafzimmer        | 10,92                            | 10,92                           |
|                |             | Balkon              | 9,77                             | 4,89                            |
| Wohnung 4      | Raum 1      | Flur                | 7,97                             | 7,97                            |
|                | Raum 2      | Kinderzimmer        | 8,17                             | 8,17                            |
|                | Raum 3      | Wohnzimmer          | 24,71                            | 24,71                           |
|                | Raum 4      | Schlafzimmer        | 16,03                            | 16,03                           |
|                | Raum 5      | Küche               | 11,28                            | 11,28                           |
|                | Raum 6      | Bad                 | 6,24                             | 6,24                            |
|                |             | Balkon              | 10,89                            | 5,45                            |

|                                                                                            |  |                                                |
|--------------------------------------------------------------------------------------------|--|------------------------------------------------|
| Antragsteller: Annett Schneider<br>Löbnitz-Bennewitz 25a                                   |  | Alage:<br>Blatt Nr.: 3 / 03<br>Reg. Nr.: ..... |
| Regis-Breitungen<br>Karl-Liebknecht-Straße 6<br>Hauptgebäude<br>Grundriss, 1. Obergeschoss |  | Datenquelle: Aufmass<br>Maßstab 1 : 100        |
| Aufmaßplanung<br>Zeichnung-Nr.: HAUPT-1.PIC                                                |  |                                                |