


Allee der Kosmonauten

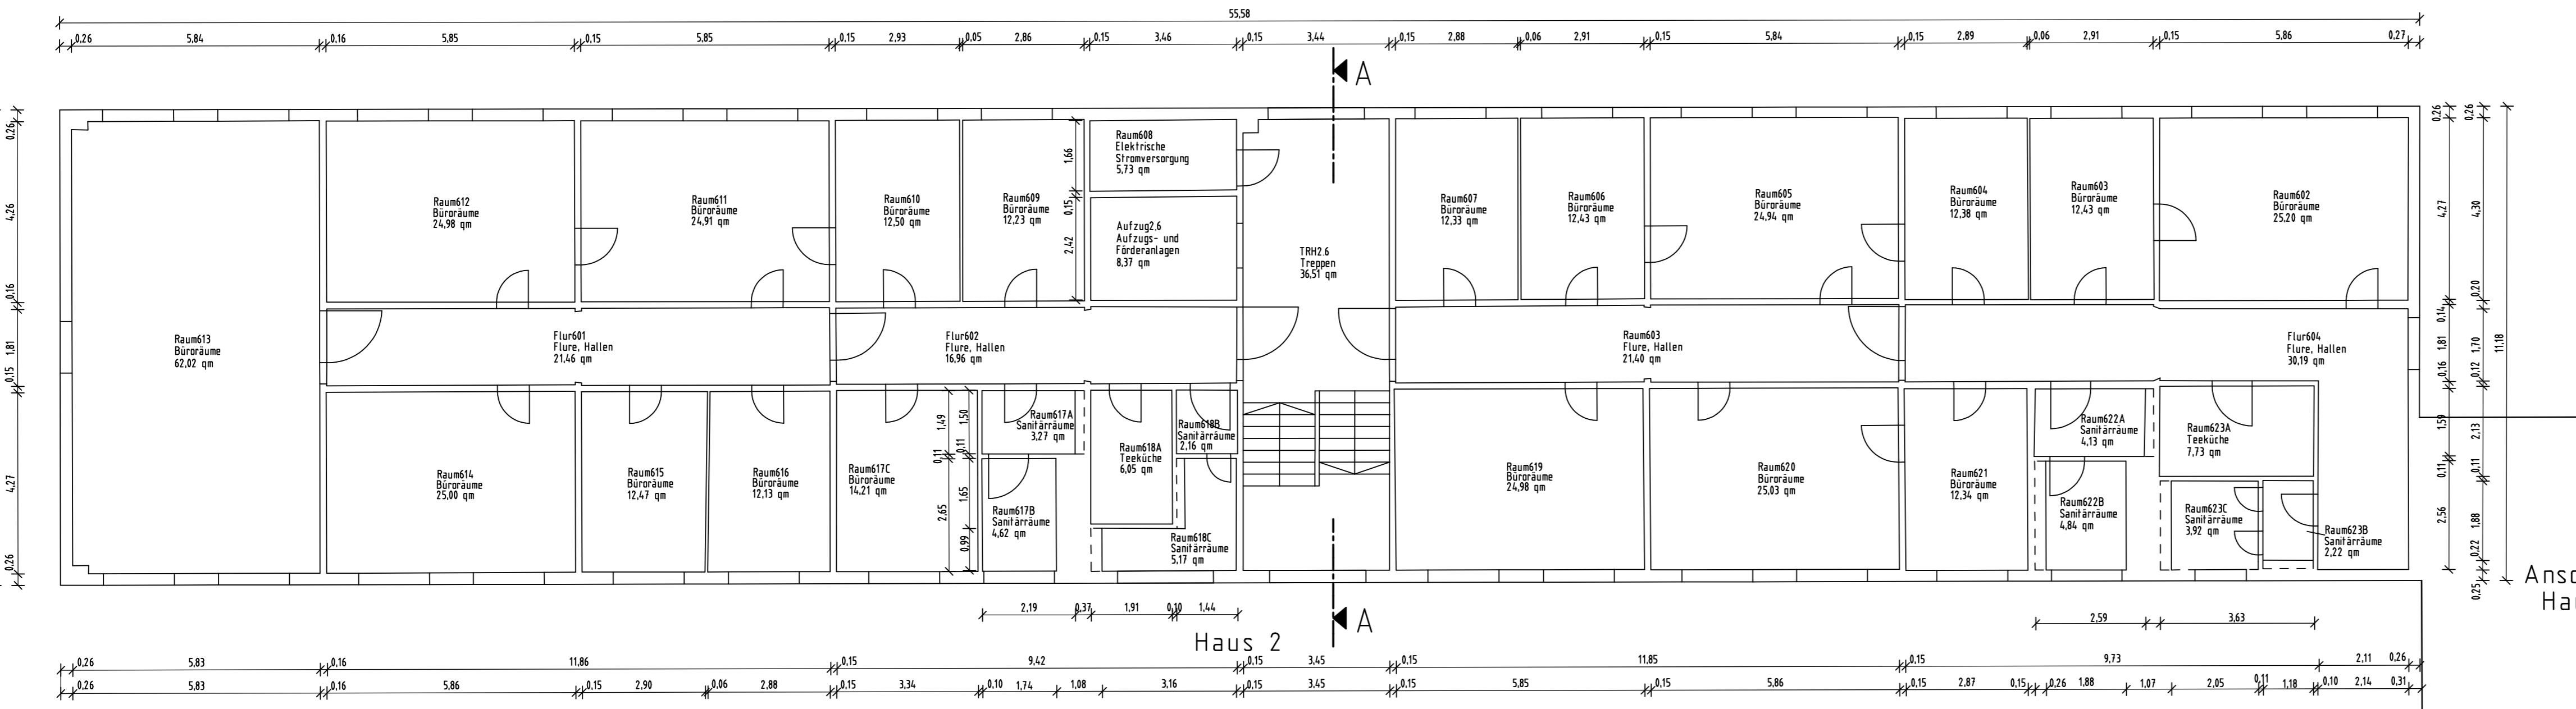

Anschluss
Haus 3

Plantitel:	Allee der Kosmonauten 32 Innenaufmaß Haus 2 Grundriss 6. Obergeschoss	
Öffentlich bestellte Vermessungsingenieure · Beratende Ingenieure Jürgen Lucke & H.-Thomas Umpfenbach		
Grünauer Straße 8 · 12557 Berlin (Köpenick)		
Tel.: (030) 65 88 77-0 · Fax: (030) 65 88 77-49		
www.lucke-umpfenbach.de · e-mail: info@lucke-umpfenbach.de		
Maßstab 1:100	Auftragsnr.: 203118-01i	gemessen im Sept./Okt. 2003
Erstellt:	Berlin, den 17.10.2003	

