


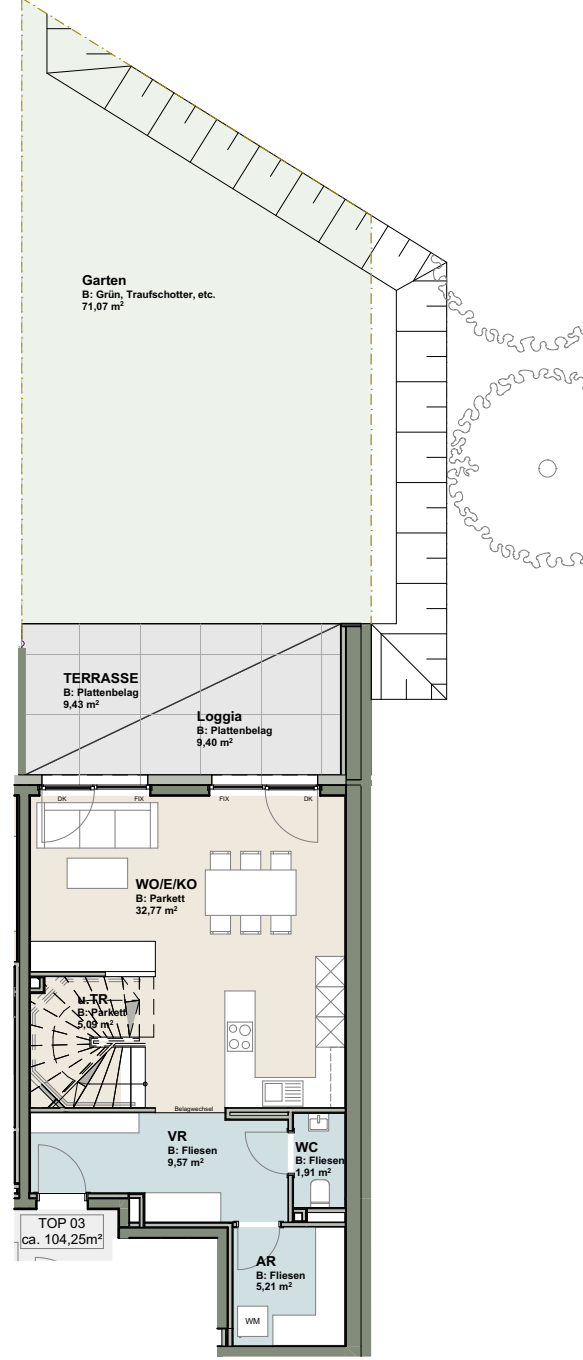

DATUM: 17.09.2024	MASSSTAB: 1:150	FREIGABE KÄUFER:	BAUVORHABEN: Wohnbau Fischergasse 10	DARSTELLUNG: TOP 3	PLANTITEL: Grundriss mit Garten
-----------------------------	---------------------------	-----------------------------	--	------------------------------	---